


UWAGA: Mapa powstała w wyniku wektoryzacji rastra mapy zasadniczej oraz pomiarów bezpośrednich.

LEGENDA:

- istniejący chodnik
- miejsca parkingowe
- droga manewrowa

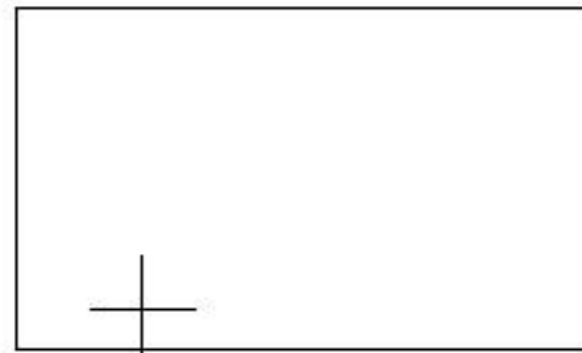


Aktualizacja mapy
Mapa do celów projektowych
Mapa zasadnicza
Skala 1:500
Sekcja 541.321.033.4

Województwo: śląskie
 Powiat: cieszyński
 Gmina: Hażlach
 Obręb: Pogwizdów
 KERG: 2-1827/2007
 Nr zlec. 116/2007

Ustroń, dnia 9 sierpnia 2007r.

Nie wyklucza się istnienia w terenie innych niewskazanych na niniejszej mapie urządzeń podziemnych, które nie były zgłoszone do inwentaryzacji lub o których brak jest informacji w instytucjach branżowych.

UWAGA: Mapa powstała w wyniku wektoryzacji rastra mapy zasadniczej oraz pomiarów bezpośrednich.

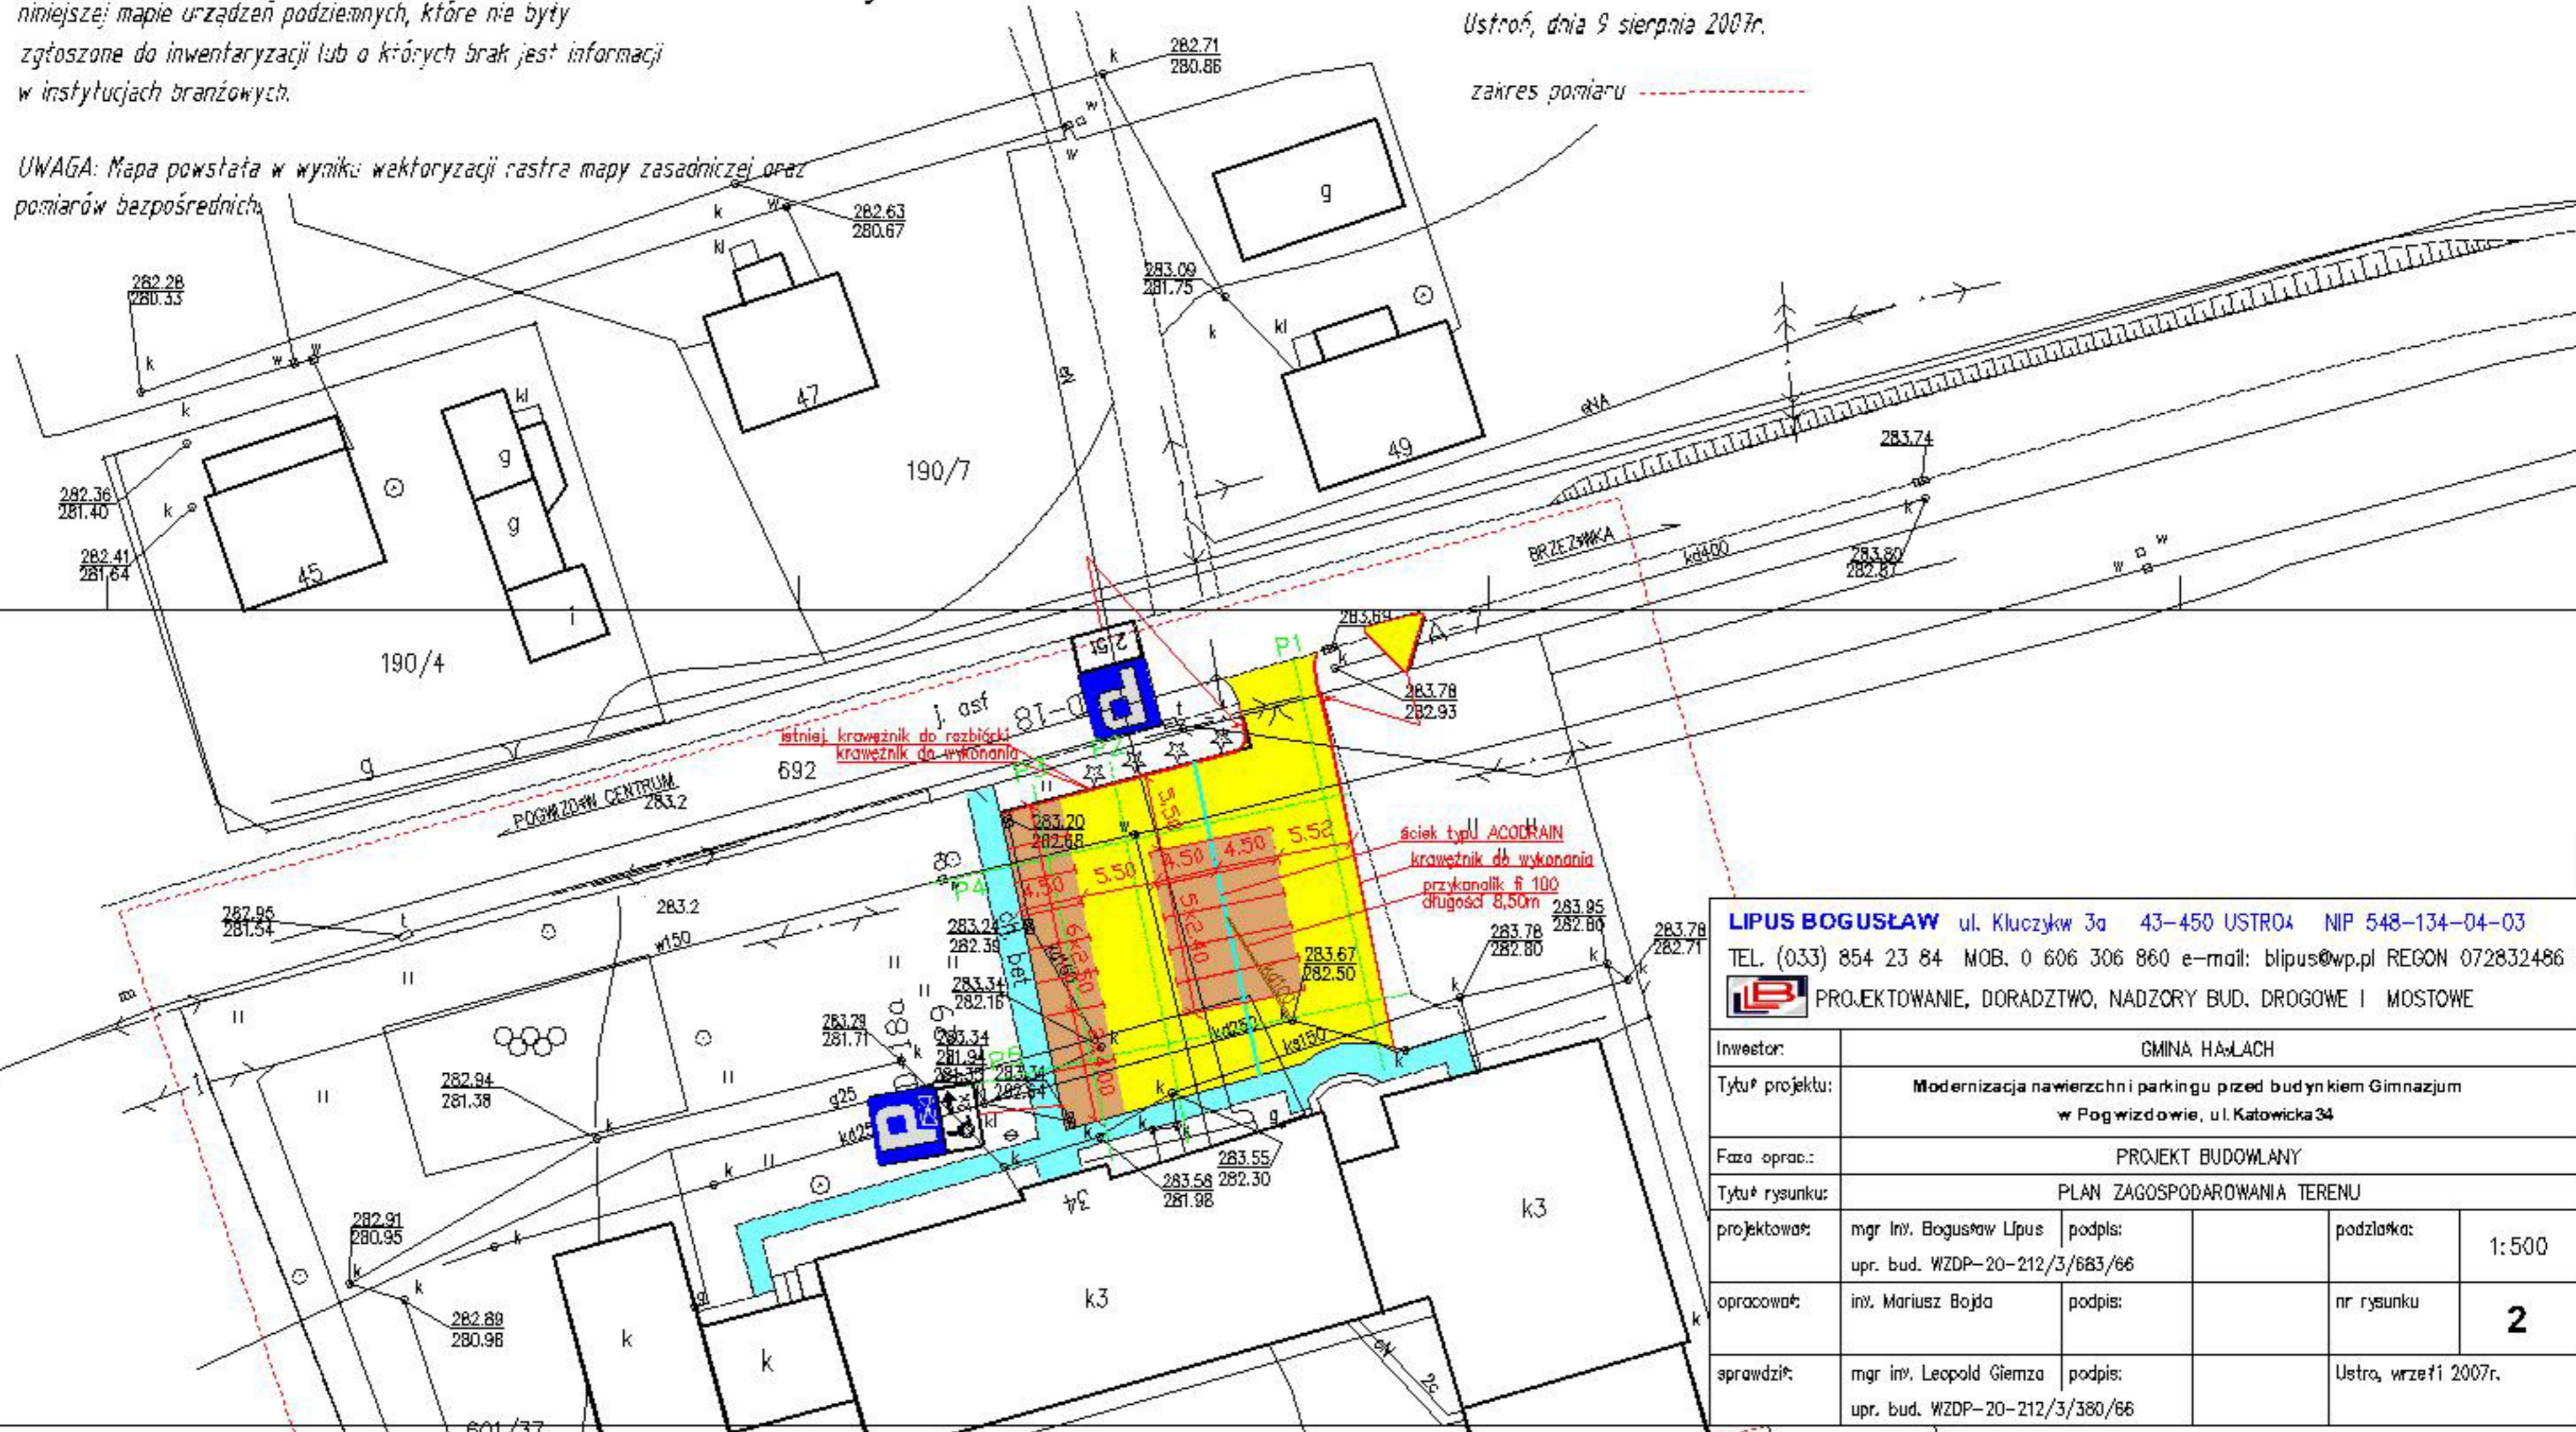

LIPUS BOGUSŁAW ul. Kluczykw 3a 43-450 USTROŃ NIP 548-134-04-03 TEL. (033) 854 23 84 MOB. 0 606 306 860 e-mail: blipus@wp.pl REGON 072832486 PROJEKTOWANIE, DORADZTWO, NADZORY BUD. DROGOWE I MOSTOWE			
Investor:	GMINA HAŻLACH		
Tytuł projektu:	Modernizacja nawierzchni parkingu przed budynkiem Gimnazjum w Pogwizdowie, ul. Katowicka 34		
Faza oprac.:	PROJEKT BUDOWLANY		
Tytuł rysunku:	PLAN ZAGOSPODAROWANIA TERENU		
projektował:	mgr inż. Bogusław Lipus upr. bud. WZDP-20-212/3/683/66	podpis:	podziałka: 1:500
opracował:	inż. Mariusz Bojda	podpis:	nr rysunku 2
sprawił:	mgr inż. Leopold Giemza upr. bud. WZDP-20-212/3/380/66	podpis:	Ustroń, wrzesień 2007r.