

RZUT PARTERU

Z E S T A W I E N I E P O W I E R Z C H N I :

NR	NAMIA POMIESZCZENIA	pow. użytk.[m ²]	RODZAJ POSADZKI	WYKOŃCZENIE ŚCIAN	SUFIT
0/01	HOL WEJŚCIOWY	12,5	gres	tynk c-w + farba silikonowa	tynk c-w
0/02	PRAŁNIA	8,89	gres	tynk c-w + farba silikonowa	tynk c-w
0/03	POMIESZCZENIE SĘDZIEGO	8,57	wykładzina kauczukowa	tynk c-w + farba silikonowa	tynk c-w
0/04	ŁAZIENKA	4,52	gres	wysokości n=200cm powyżej tynk c-w + farba silikonowa	tynk c-w
0/05	WIATRODAP	2,50	gres	Farby silikonowa	tynk c-w
0/06	SIEDOWNIA	47,40	wykładzina kauczukowa	tynk c-w + farba silikonowa	tynk c-w
0/07	SZATNIA SIEDWNI 2	21,62	wykładzina kauczukowa	tynk c-w + farba silikonowa	tynk c-w
0/08	NATYRSKI + SAUNA	27,46	gres	wysokości n=200cm powyżej tynk c-w + farba silikonowa	tynk c-w
0/09	KLATKA SCHODOWA	10,03	gres	tynk c-w + farba silikonowa	tynk c-w
0/10	KOTŁOWNIA	13,98	gres	wysokości n=200cm powyżej tynk c-w + farba silikonowa	tynk c-w
0/11	SZATNIA SIEDWNI 1	13,61	wykładzina kauczukowa	tynk c-w + farba silikonowa	tynk c-w
0/12	TDALETA	4,42	gres	wysokości n=200cm powyżej tynk c-w + farba silikonowa	tynk c-w
0/13	KOMUNIKACJA	34,21	gres	tynk c-w + farba silikonowa	tynk c-w
0/14	POMIESZCZENIE BIUROWE	15,28	wykładzina kauczukowa	tynk c-w + farba silikonowa	tynk c-w
0/15	SZATNIA PIKARZY 1	12,87	wykładzina kauczukowa	tynk c-w + farba silikonowa	tynk c-w
0/16	NATYRSKI	13,65	gres	wysokości n=200cm powyżej tynk c-w + farba silikonowa	tynk c-w
0/17	SZATNIA PIKARZY 2	12,87	wykładzina kauczukowa	tynk c-w + farba silikonowa	tynk c-w
0/18	MAGAZYN SPIRTYWY	12,28	gres	tynk c-w + farba silikonowa	tynk c-w
RAZEM:		276,66			

EKOBU D
PRZEDSIĘBIORSTWO PROJEKTOWO-BUDOWLANE "EKOBU D" s.c.
Dmosin Drugi nr 89 B, 95-061 Dmosin
PRACOWNIA PROJEKTOWA:
93-312 Łódź, ul. Tuszyńska 155

PROJEKT:

Budynek dla sportowców w Końcach Wielkich

LOKALIZACJA INWESTYCJI:
ul. Kościelna; 43-419 Hażlach
działka nr ew. 407/4, 2113

TYTUŁ RYSUNKU:

ROZMIESZCZENIE OPRAW OŚWIETLENIOWYCH PARTER

SKALA:

1 : 100

DATA:

11.2012

FAZA:

P B

NR RYSUNKU:

E1


WSPÓŁPRACA:

upr. bud., 195/68 Wk. w spec.
Instalacji i urządzeń elektrycznych

NR STRONY:

E7

ozn.	TYP
1	S4Tyś 154DD SMB
1AW	S4Tyś 154DD SMB AW 1h ATI
2	S4Tyś 236 EVG
2AW	S4Tyś 236 EVG AW 1h ATI
3	BASZCZPNI 36 EVG TP44
4	BASZCZPNI 36 EVG TP44
5	VERBA 2x289PA EVG zmieszona
6	DINCE 232 EVG
7	PAU 715.424SMB
8	LEDI-ATTAlb
8AW	CDI 136 EVG AW 1h STI certyfikat ONBBP

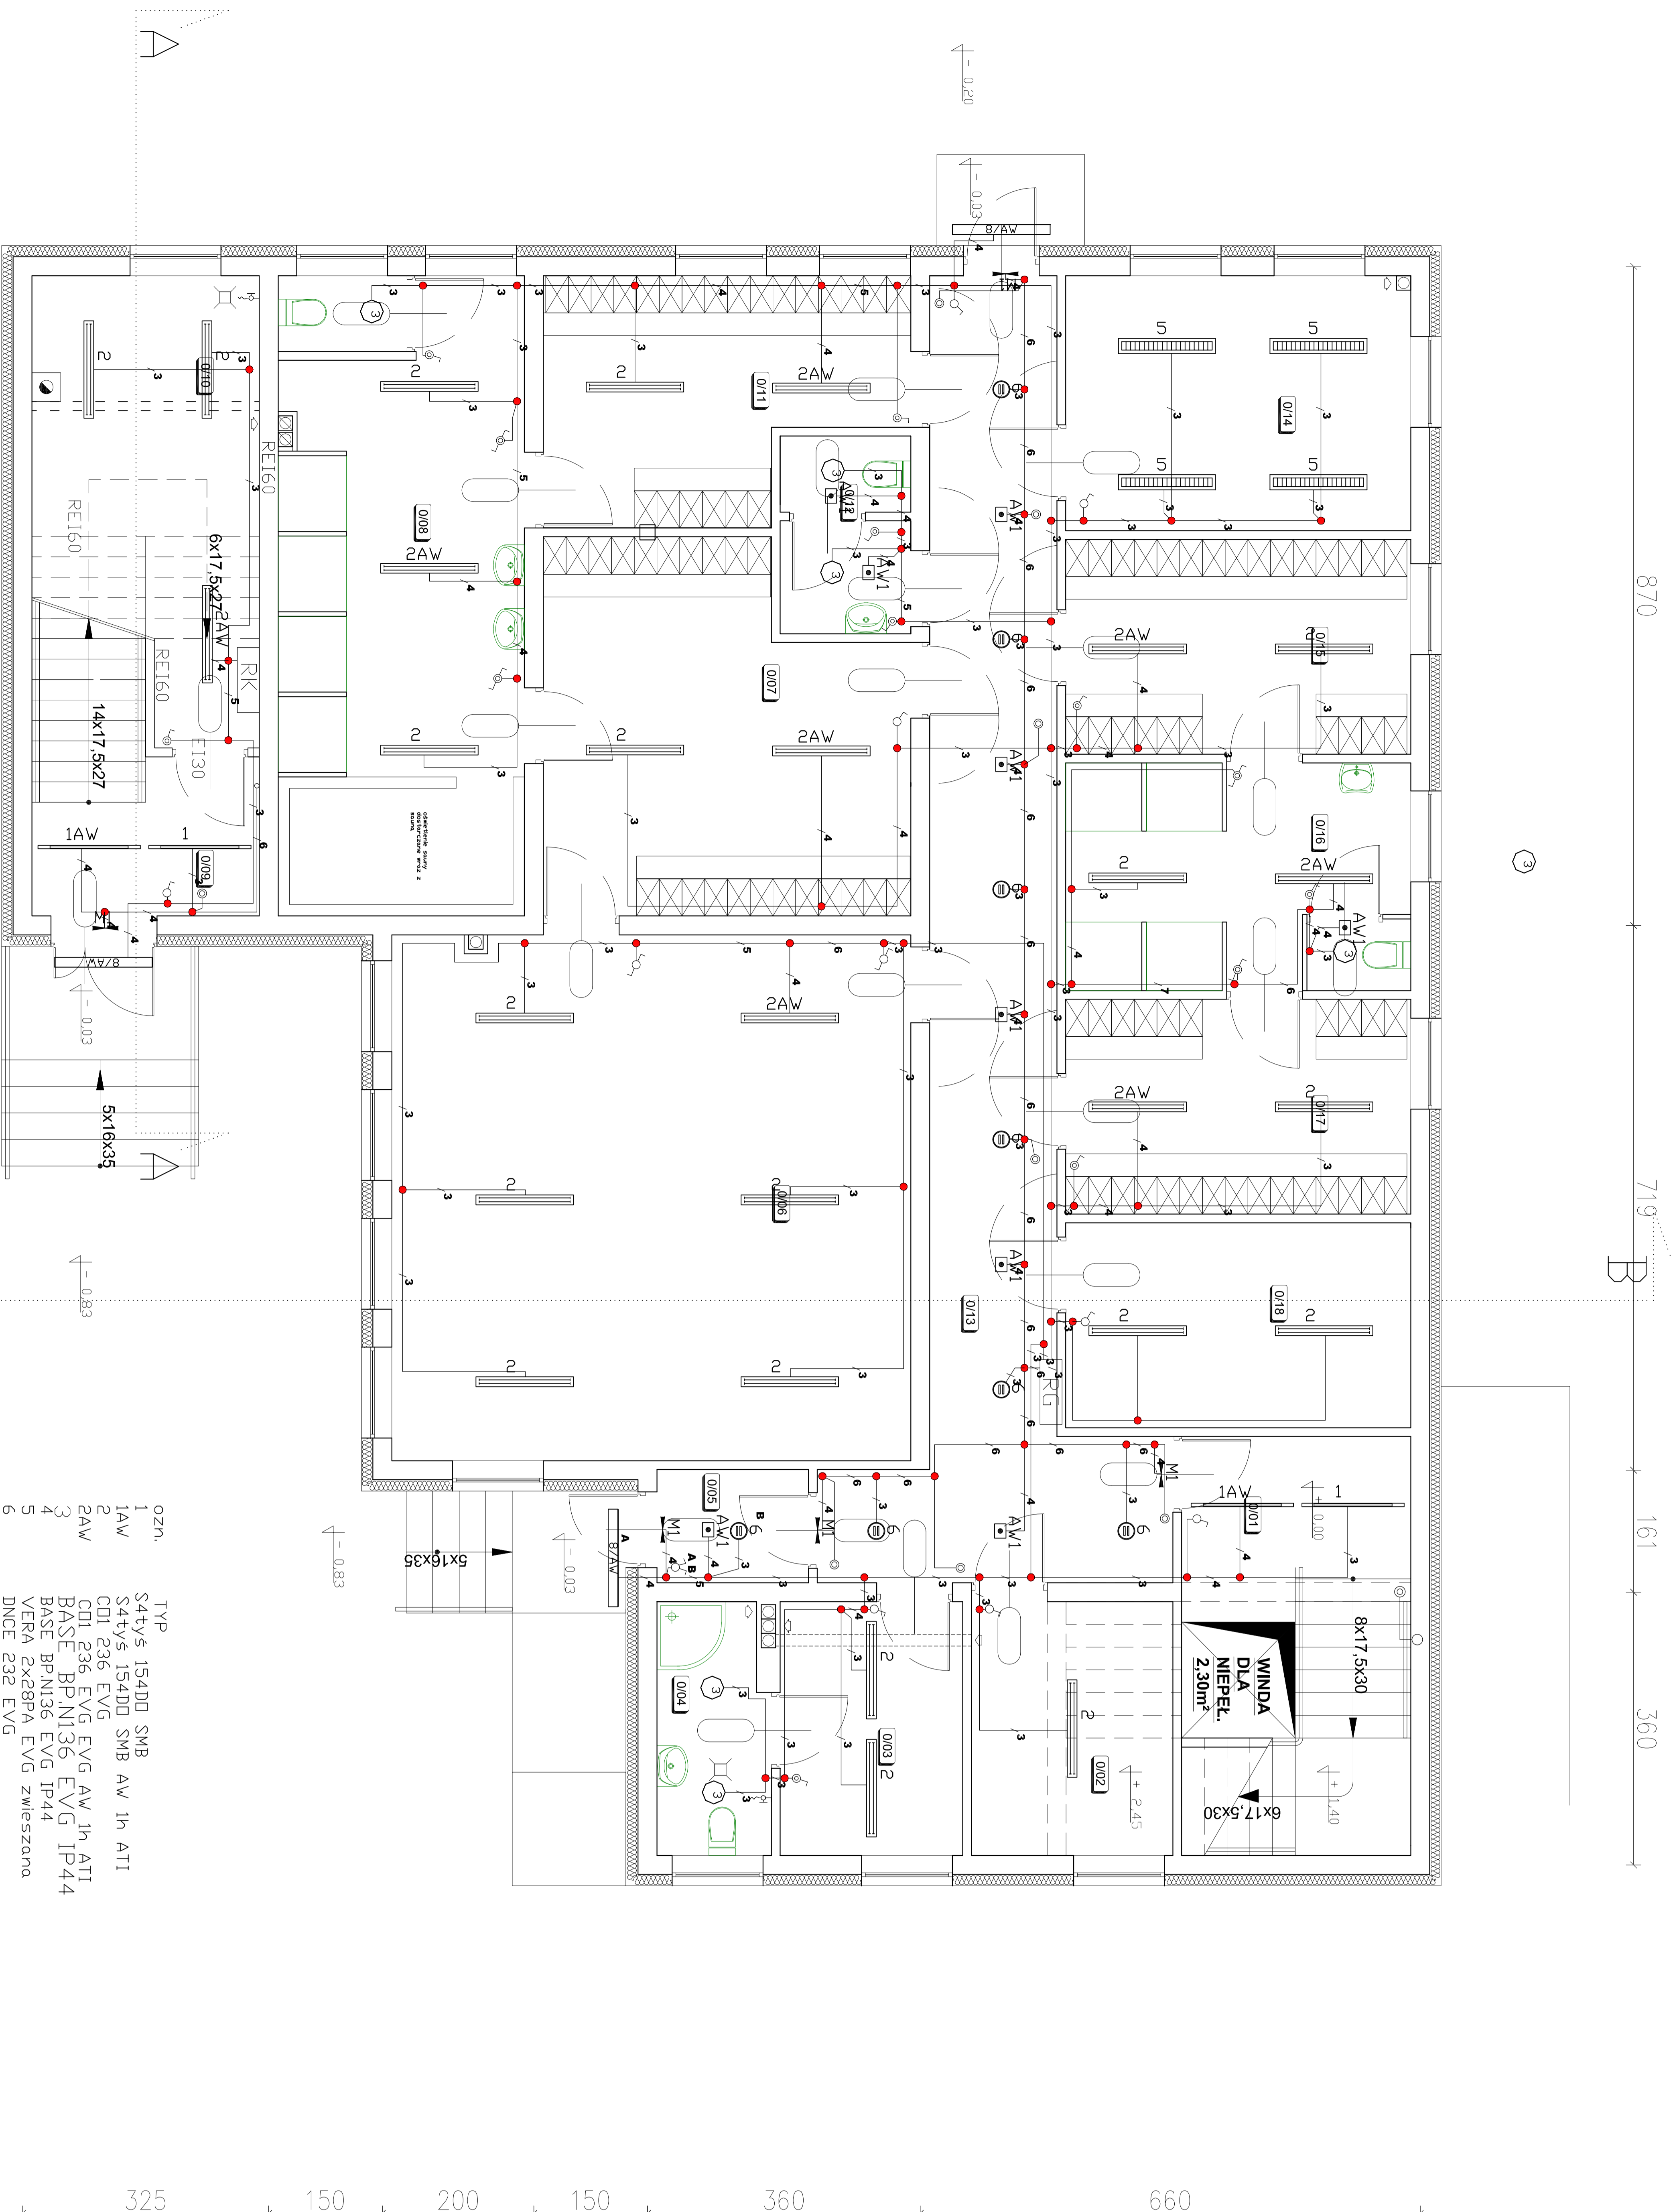

Powierzchnia zabudowy 334,97 m²
Powierzchnia użytkowa - parter 276,66 m²
Powierzchnia użytkowa - piętro 267,99 m²