


# PRZEKRÓJ PRZEZ ZJAZD INDYWIDUALNY

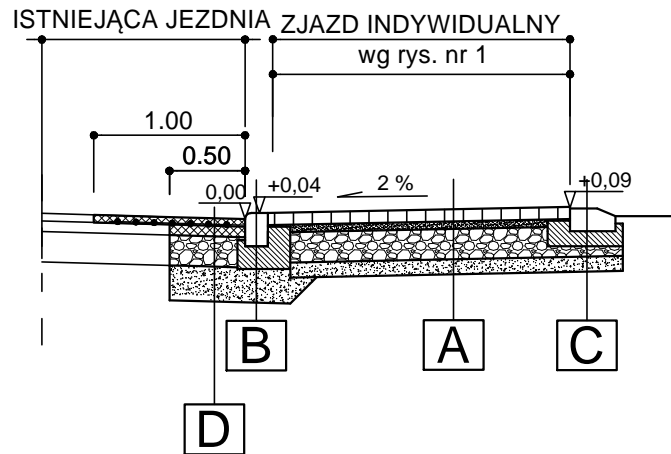



SKALA 1:10

|          |             |   |
|----------|-------------|---|
| <b>A</b> | 8cm         | kostka betonowa typu BEHATON w kolorze czerwonym grubości 8cm   |
|          | 5cm         | Podsypka cementowo - piaskowa                                   |
|          | 20cm        | Podbudowa z kruszywa łamanego stabilizowanego mechanicznie 0/63 |
|          | 10cm        | W-wa mrozochronna - żwir, pospółka                              |
|          | <b>43cm</b> | <b>RAZEM</b>  |

|          |      |   |
|----------|------|---|
| <b>B</b> | 22cm | Krawężnik najazdowy 22x15cm                     |
|          | 10cm | Ława betonowa z oporem 35x28x20 z betonu C12/15 |

|          |      |   |
|----------|------|---|
| <b>C</b> | 30cm | Krawężnik typu ulicznego "na płask" 15x30x100cm |
|          | 10cm | Ława betonowa z oporem 50x15x17 z betonu C12/15 |

|          |              |   |
|----------|--------------|---|
| <b>D</b> | 5cm          | W-wa ściernalna z betonu asfaltowego AC 11S 50/70               |
|          | 7cm          | Podbudowa zasadnicza z betonu asfaltowego AC 16P 50/70          |
|          | 20cm         | Podbudowa z kruszywa łamanego stabilizowanego mechanicznie 0/63 |
|          | 23 cm        | W-wa mrozochronna - żwir, pospółka CBR <sub>r</sub> ≥25%        |
|          | <b>55 cm</b> | <b>RAZEM</b>  |

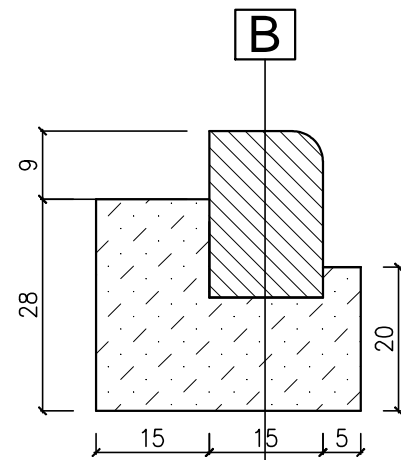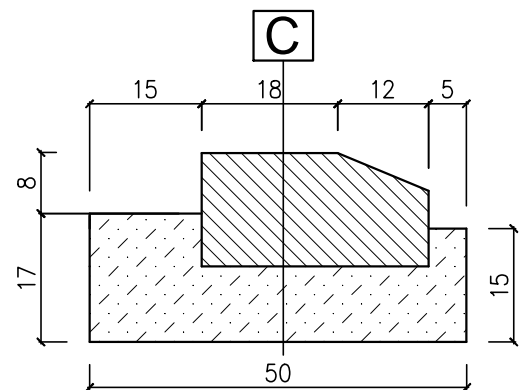

..... - siatka do zbrojenia nawierzchni bitumicznych typ ARMAPAL GL 10/10 lub równoważący - pas szer. 90cm



ul. Jagiellońska 19  
43-410 Kończyce Małe  
tel./fax (32) 435-89-08  
tel. kom. 663-38-19-70, 603-24-06-20  
e-mail: biuro@ml-design.pl, www.ml-design.pl

|                   |   |                  |
|-------------------|---|------------------|
|                   | Imię i Nazwisko   | Podpis           |
| Opracował         | <i>mgr inż. Remigiusz Machej</i>  |                  |
| Opracował         | <i>mgr inż. Marcin Widuch</i>   |                  |
| Nazwa opracowania | PROJEKT BUDOWLANY PRZEBUDOWY DRUGI POWIATOWEJ NR 2623S POPRZEC WYKONANIE CHODNIKA OD SKRZYŻOWANIA Z UL. ŻNIWNĄ DO POSESJI NR 24 (KONIEC OGRODZENIA) W BRZEZÓWCE | Data:<br>09.2014 |
| Inwestor          | GMINA HAŻLACH 43-419 HAŻLACH UL. GŁÓWNA 57  | Skala<br>1:50    |
| Nazwa rysunku     | PRZEKRÓJ PRZEZ ZJAZD INDYWIDUALNY   | Nr rys.<br>4     |

**UWAGA:**

Podłoże gruntowe pod odtworzone warstwy konstrukcji drogi koło krawężnika oraz pod warstwami konstrukcji projektowanego chodnika, należy doprowadzić do grupy nośności G1 o module sprężystości nie mniejszym niż 100 MPa. co należy potwierdzić badaniem płytą VSS