

**P.U.M. GEOPLAN S.C.**  
 B. Jarzyna, K. Laskowicki  
 43-400 Cieszyń, ul. Bobrecka 1  
 tel./fax (033) 8521411  
 ING Bank Śląski O/Cieszyń  
 96 1050 1083 1000 0001 0087 3504  
 NIP 548-000-16-10, REGON 002129948

woj. śląskie  
 jedn. ewid. 240308\_2 Hażlach  
 obręb. nr 0005 Rudnik

Zlec. 142/20016  
 Id. zgł. WGD.6640.1701.2016


**MAPA DO CELÓW PROJEKTOWYCH**  
 Skala 1 : 1000

sekcje "2000" - 6.120.27.11.1, 6.120.27.11.3  
 układ wysokościowy "Kronsztadt 86"

- mapę zaktualizowano w zakresie S+U+W
  - mapa powstała na podstawie pomiaru bezpośredniego i danych przekazanych przez ODGIK w Cieszyń
  - w zakresie aktualizacji nie wyklucza się istnienia w terenie uzbrojenia podziemnego, nie wykazanego na mapie, które nie zostało zgłoszone do inwentaryzacji
  - nie badano służebności gruntowych na podst. § 80 p 5 rozporządzenia MSWiA
  - mapa powstała na podstawie materiałów wydanych przez Starostę cieszyńskiego do licencji nr WGD.6640.1699.2016\_2403\_K05
- - zakres aktualizacji  
 --- - jednostki MPZP


Powiadomienie, że niniejszy dokument został opracowany w wyniku pomiaru bezpośredniego i kartograficznego, których rezultaty zawiera opisać techniczny wzmianki o technice materiałów państwowych i służby geodezyjnej i kartograficznej	
Organ prowadzący państwowy urząd geodezyjny i kartograficzny	Starosta Cieszyński
Identyfikacja planu sytuacyjnego materiału do operatu teraźniejszego	P 2403 2016.1375
Data wpisania do ewidencji technicznej do ewidencji materiałów zasobu	01 LIP. 2016
Imię, nazwisko i podpis osoby reprezentującej organ	Z up. STAROSTY <b>Marek Gołębowski</b> Inspektor

w Referacie Geodezji i Kartografii  
 Szkoła Oryentacyjnej 1:10000  
 Geodezji i Kartografii

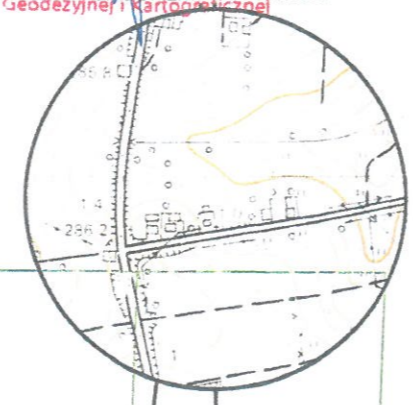

Cieszyń 20.05.2016r  
 Wykonał:

**GEODETA PRAWNIONY**  
 Bogusław Jarzyna  
 tel. 502 699 607  
 UPRAWNIENIA NR 5330

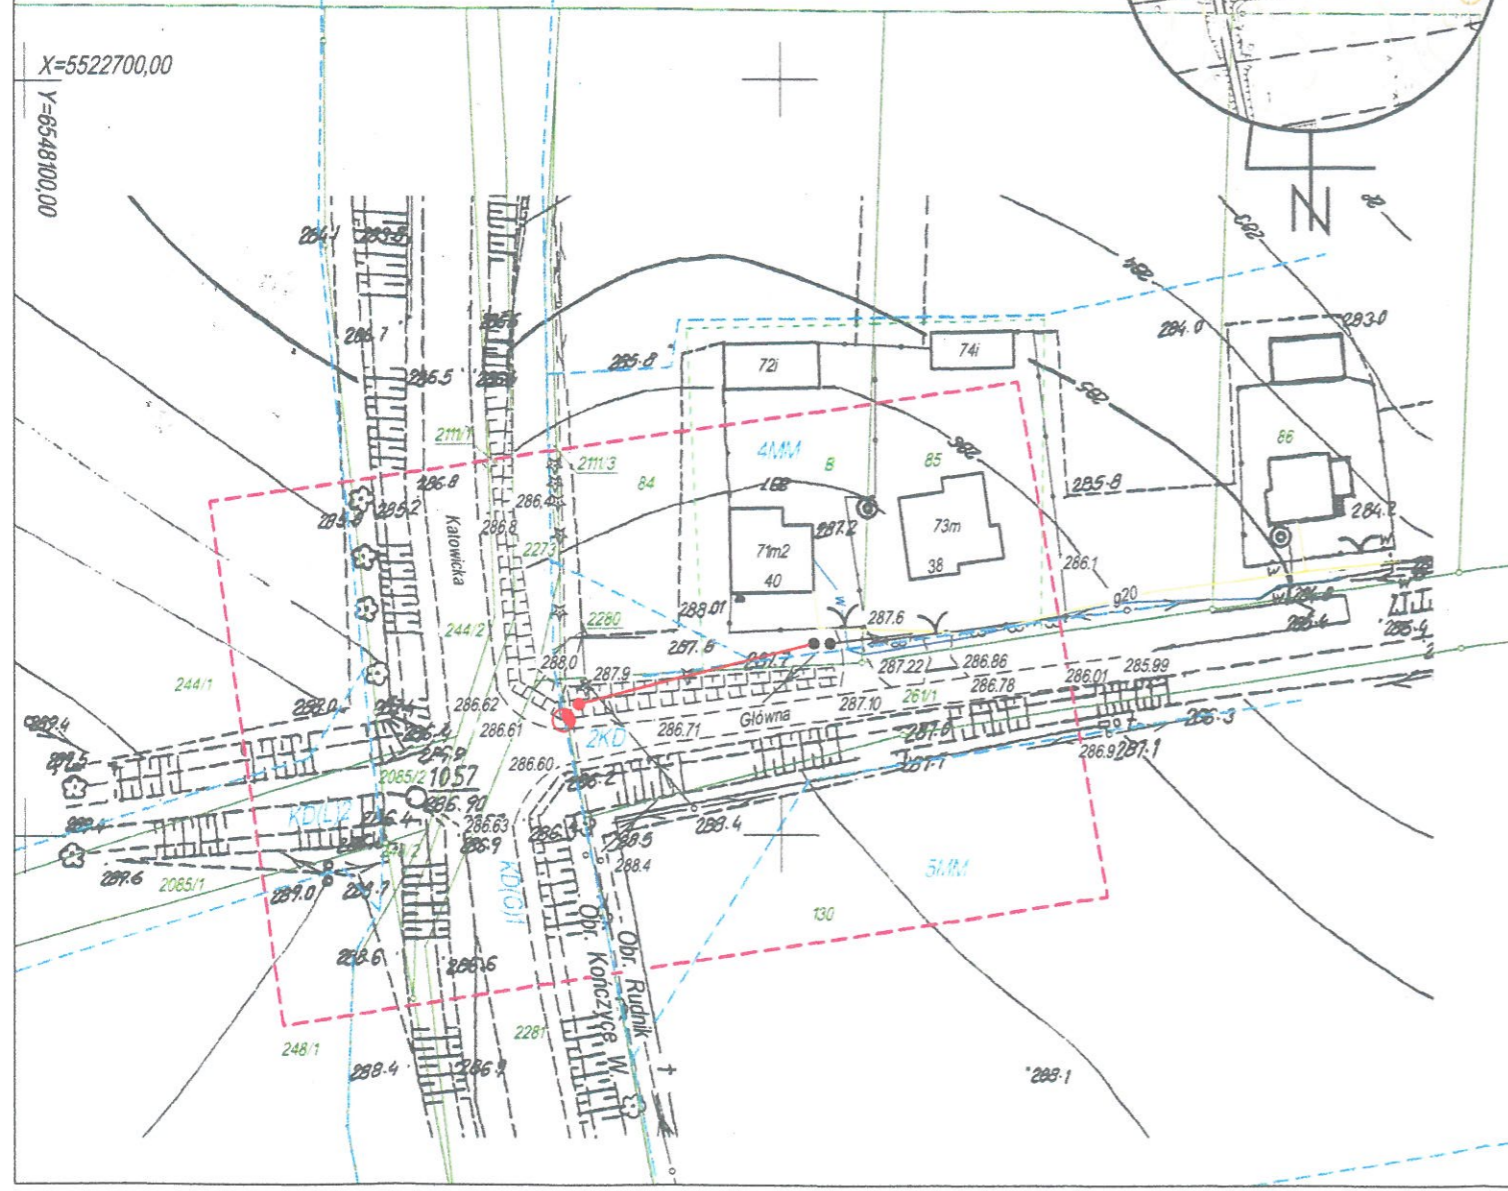

OPIS:

- proj. linia napowietrzna oświetlenia ulicznego
- proj. słupek oświetlenia ulicznego
- istn. słupek sieci rozdzielczej nN
- proj. lampa oświetlenia ulicznego

**STAROSTA CIESZYŃSKI**

Na podstawie art. 28b i art. 28c ustawy z dnia 17 maja 1989 r. - Prawo geodezyjne i kartograficzne (t. j. Dz. U. z 2015 roku poz. 520 z późn. zm.) informuję, iż dokumentacja projektowa była przedmiotem narady koordynacyjnej, która odbyła się w dniu 04.SIE.2016, w siedzibie Wydziału Geodezji, Kartografii i Katastru Starostwa Powiatowego w Cieszyń,

bezpośrednio,  
 za pomocą środków komunikacji elektronicznej.

Z up. STAROSTY  
**Piotr Jaworski**  
 Z-ca Naczelnika Wydziału Geodezji, Kartografii i Katastru

Znak sprawy: 194.2016  
 WGD.6630. ....  
 (podpis)

TEMAT : Przebudowa drogi polegająca na rozbudowie oświetlenia ulicznego przy ul. Głównej w Rudniku		
ADRES : Rudnik ul. Główna dz. nr 84, 261/1		
TREŚĆ RYSUNKU : Projekt usytuowania sieci uzbrojenia terenu	PROJEKTOWAŁ : Marcin Popiołek	NR RYS. : 1a SKALA : 1:1000 DATA : VII. 2016
INWESTOR : Gmina Hażlach ul. Główna 57, 43-419 Hażlach		