

woj. śląskie
 ident. i jedn. ewid. 240308_2 Hażlach
 identyf. obr. Nr 0005 Rudnik
 Nr zlec. 144/2016
 Id zgł. WGD.6640.1700.2016

MAPA DO CELÓW PROJEKTOWYCH
 skala 1 : 1000
 sekcja „2000” 6.120.27.06.3. 6.120.27.11.1
 układ wysokościowy „Kronsztad 86”

- mapę zaktualizowano w zakresie S+W
- nie wyklucza się istnienia w terenie innych urządzeń podziemnych, które nie były zgłoszone do inwentaryzacji
- służebności gruntowych nie badano
- MM ----- linie rozgraniczające i jednostki z MPZP



Wykonano na podstawie materiałów otrzymanych w ramach Licencji Nr WGD.6640.1700.2016_2403_K05 wydanej przez Starostę Cieszyńskiego.

Cieszyn 14.06.2016r
 Wykonał:

GEODETA UPRAWNIONY
 Bogusław Jarczyński
 tel. kom. 502 699 607
 UPRAWNIENIA NR 5330

Poświadczam, że niniejszy dokument został opracowany w wyniku prac geodezyjnych i kartograficznych. Moją treść zawiera operat techniczny wpisany do ewidencji materiałów państwowego zasobu geodezyjnego i kartograficznego.	
Organ prowadzący państwowy zasób geodezyjny i kartograficzny	Starosta Cieszyński
Identyfikator ewidencyjny materiału zasobu operatu technicznego	P 2403 2016.2477.
Data wpisania operatu technicznego do ewidencji materiałów zasobu	08 LIP. 2016
imię, nazwisko i podpis osoby reprezentującej organ	z up. STAROSTY Marek Gółpiowski

Inspektor
 w Referacie Osrodek Dokumentacji
 Geodezyjnej i Kartograficznej
 SZKIC ORIENTACYJNY 1:10000

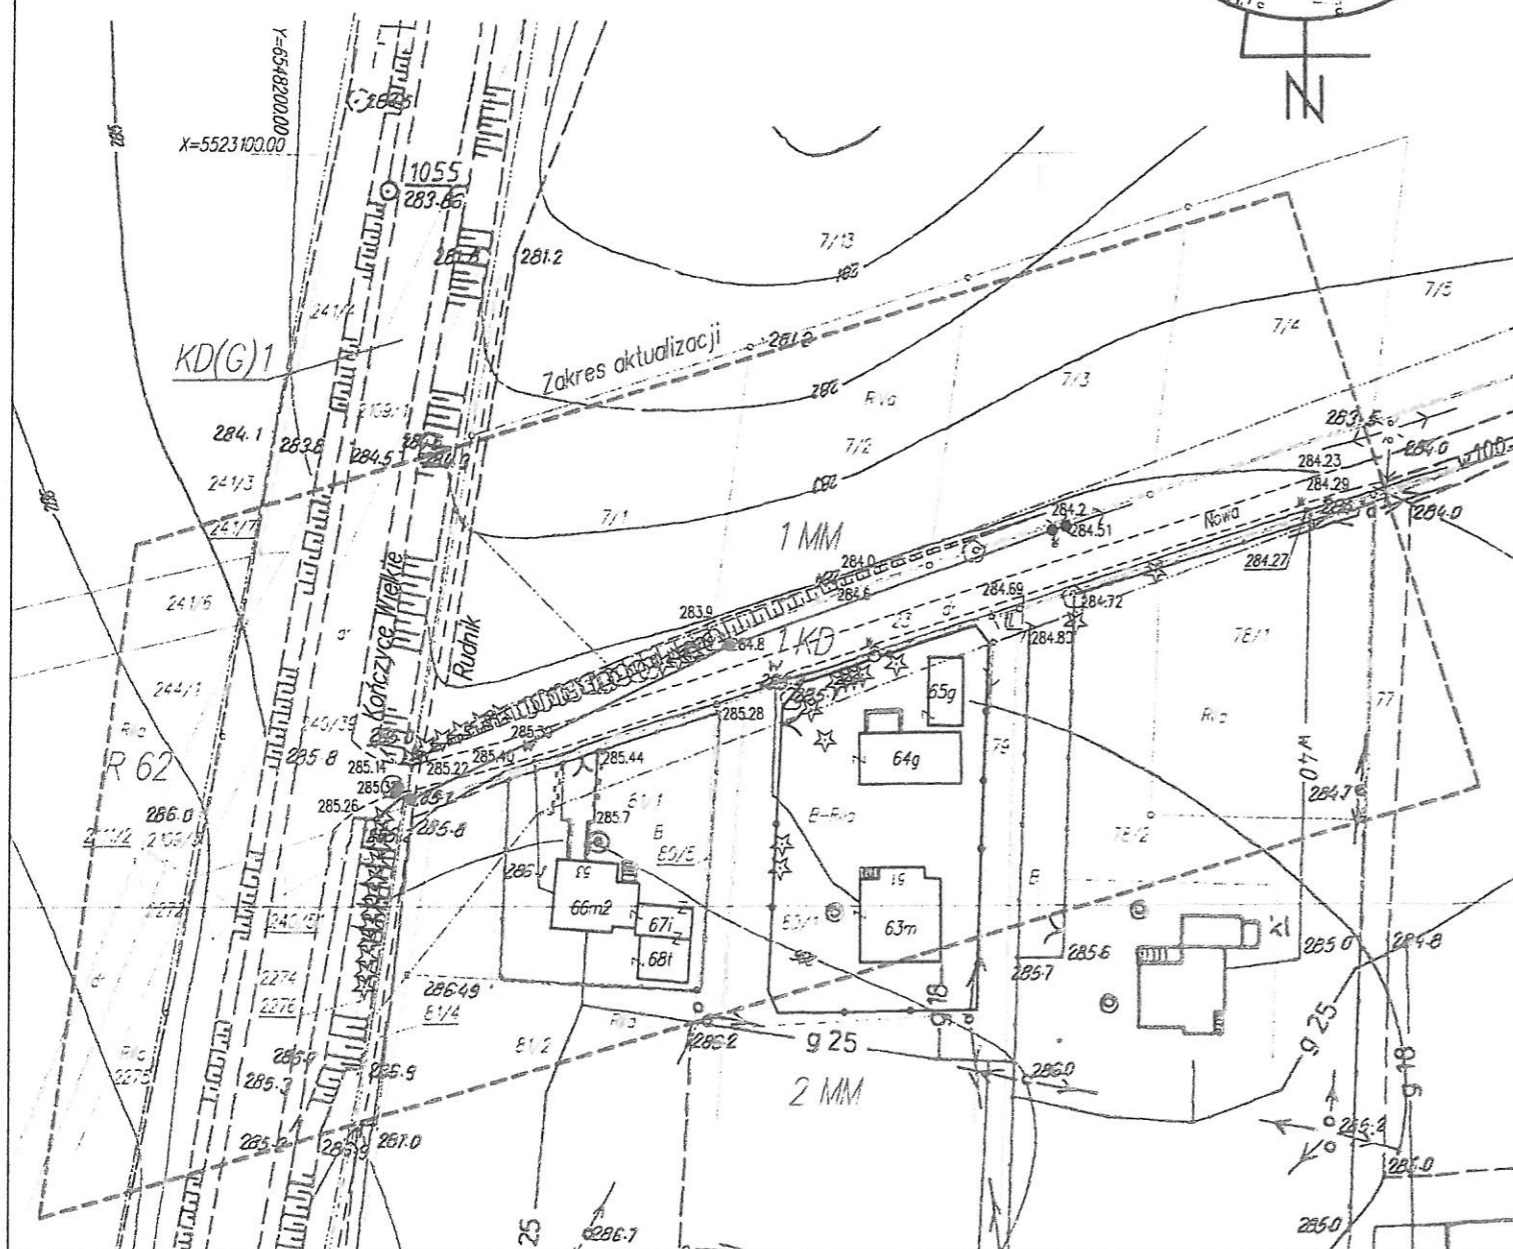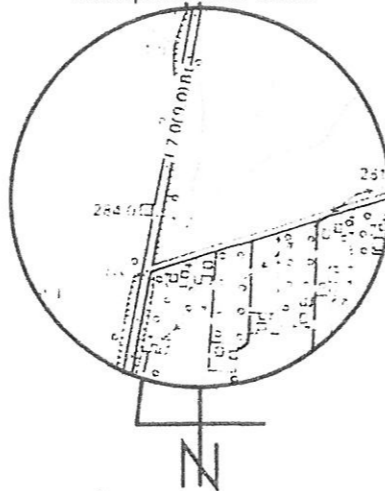

OPIS:

- proj. linia napowietrzna oświetlenia ulicznego
- proj. słupek oświetlenia ulicznego
- istn. słupek sieci rozdzielczo – oświetleniowej
- proj. lampa oświetlenia ulicznego

STAROSTA CIESZYŃSKI
 Na podstawie art. 28b i art. 28c ustawy z dnia 17 maja 1989 r.- Prawo geodezyjne i kartograficzne (t. j. Dz. U. z 2015 roku poz. 520 z późn. zm.) informuję, iż dokumentacja projektowa była przedmiotem narady koordynacyjnej, która odbyła się w dniu 04 SIE. 2016, w siedzibie Wydziału Geodezji, Kartografii i Katastru Starostwa Powiatowego w Cieszynie,
 bezpośrednio,
 za pomocą środków komunikacji elektronicznej. z up. STAROSTY
 Piotr Jaworski
 Z-ca Naczelnika Wydziału Geodezji, Kartografii i Katastru
 Znak sprawy: 192.2016
 WGD.6630. (podpis)

TEMAT : Przebudowa drogi polegająca na rozbudowie oświetlenia ulicznego przy ul. Nowej w Rudniku
 ADRES : Rudnik ul. Nowa dz. nr 23
 TREŚĆ RYSUNKU : Projekt usytuowania sieci uzbrojenia terenu
 PROJEKTOWAŁ : Marcin Popiołek
 NR RYS. : 10
 SKALA : 1:1000
 DATA : VII. 2016
 INWESTOR : Gmina Hażlach ul. Główna 57, 43-419 Hażlach