

Zlec. 145/2016
Id. zgł. WGD.6640.1699.2016

P.U.M. GEOPLAN S.C.
B. Jarzyna, K. Laskowski, Kł.
43-109 Cieszyn, ul. Bobrek 1A
tel./fax 033 852 11 11
IN: Biuro Śląski O.G. Cieszyn
06 10 50 108 3 1000 0001 0087 3504
NIP 548 000 16 00, REGON 002129938

woj. śląskie
jedn. ewid. 240308_2 Hażlach
obręb. nr 0005 Rudnik

MAPA DO CELÓW PROJEKTOWYCH
Skala 1 : 1000

sekcje "2000" - 6.120.27.11.1, 6.120.27.11.3
układ wysokościowy "Kronsztadt 86"

- mapę zaktualizowano w zakresie S+U+W
- mapa powstała na podstawie pomiaru bezpośredniego i danych przekazanych przez ODGiK w Cieszynie
- w zakresie aktualizacji nie wyklucza się istnienia w terenie uzbrojenia podziemnego, nie wykazanego na mapie, które nie zostało zgłoszone do inwentaryzacji
- nie badano służebności gruntowych na podst. § 80 p 5 rozporządzenia MSWiA
- mapa powstała na podstawie materiałów wydanych przez Starostę cieszyńskiego do licencji nr WGD.6640.1699.2016_2403_K05


- - zakres aktualizacji
- - jednostki MPZP

Cieszyn 20.05.2016r
Wykonał: **Geodeta Uprawniony**
Bogdan Jarzyna

43-109 002 059 007
UPRAWNIENIA NR 5330

Poświadczam, że niniejszy dokument został opracowany w wyniku prac geodezyjnych i kartograficznych, których rezultaty zawiera operat techniczny wpisany do ewidencji materiałów państwowego zasobu geodezyjnego i kartograficznego	
Organ prowadzący państwowy zasób geodezyjny i kartograficzny	Starosta Cieszyński
Identyfikator ewidencyjny materiału zasobu operatu technicznego	P2403_2016_2299
Data wpisania operatu technicznego do ewidencji materiałów zasobu	23 CZE. 2016
Imię, nazwisko i podpis osoby reprezentującej organ	Z up. STAROSTY <i>Marek Orłowski</i>

w Referacie Biuro Dokumentacji
Geodezyjnej i Kartograficznej

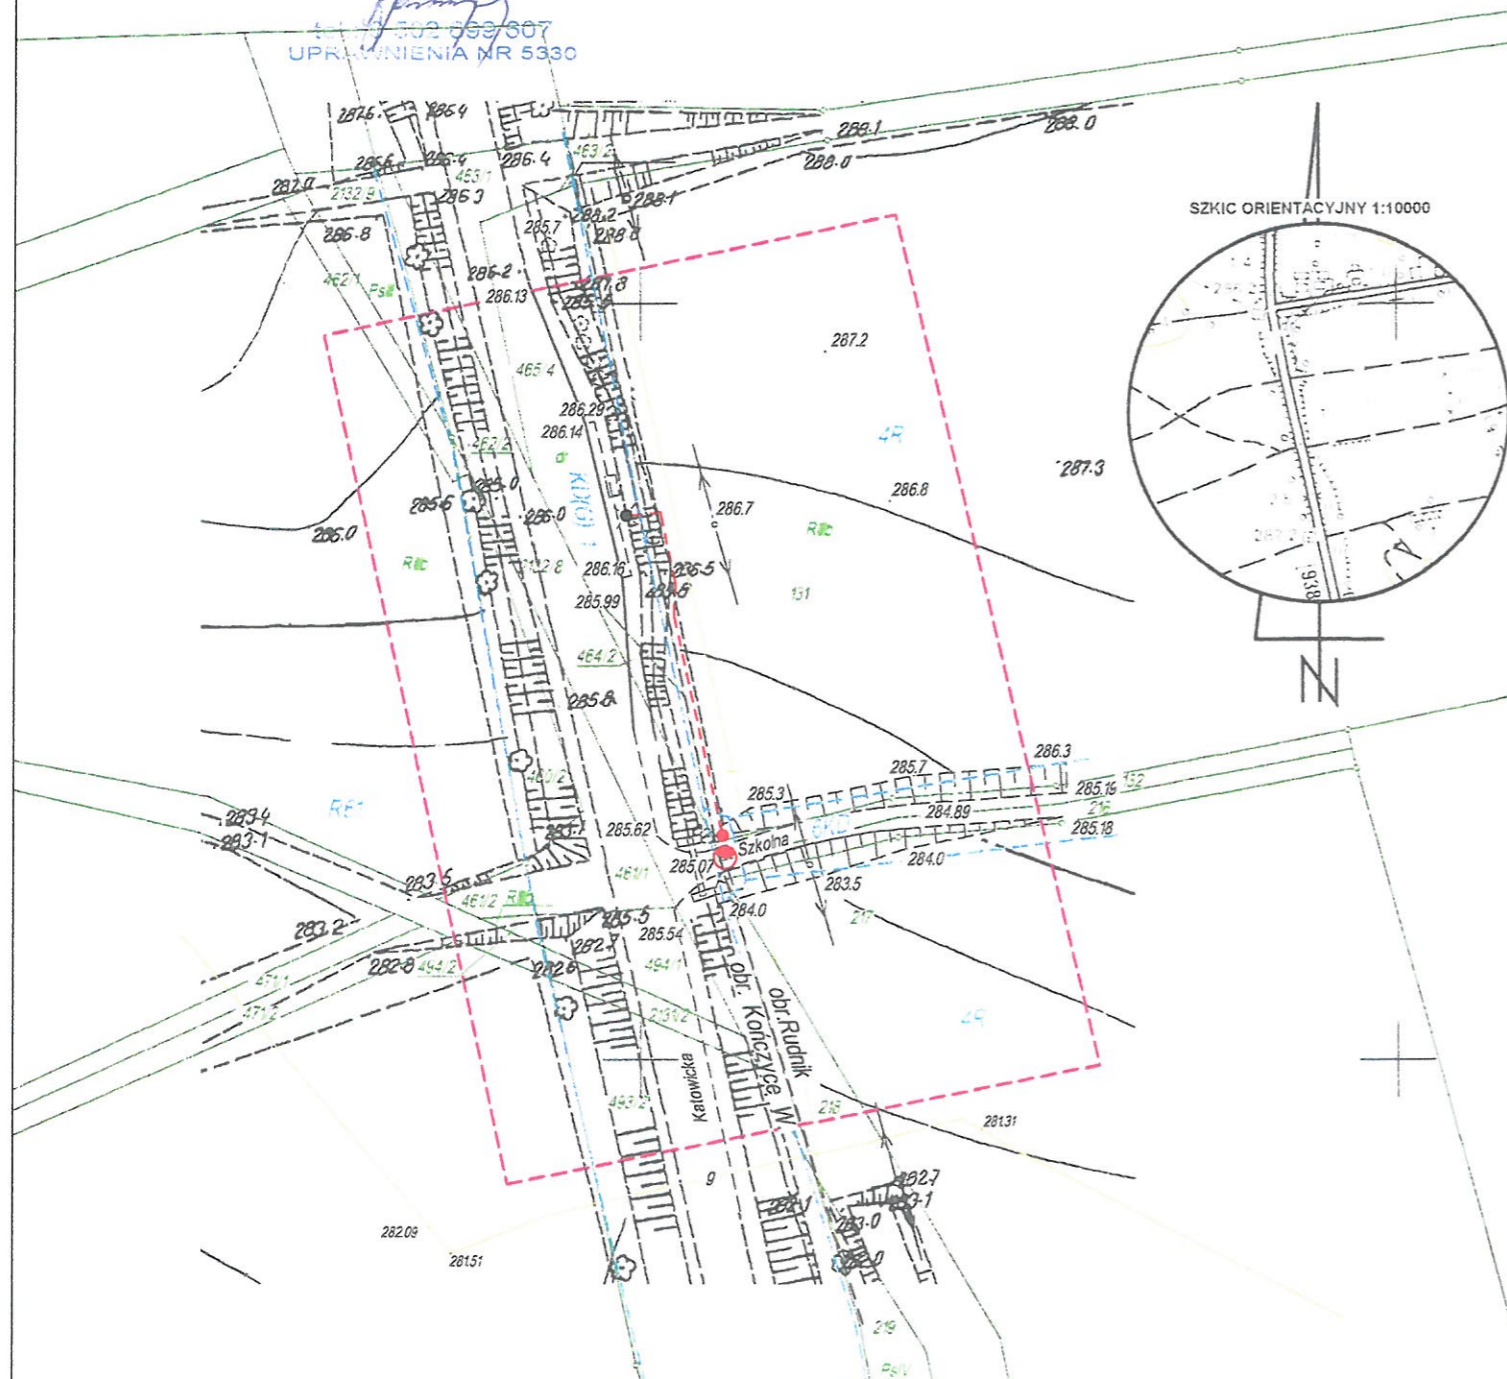

OPIS:

- - - - - proj. linia oświetlenia ulicznego – kabel ziemny
- proj. słup oświetlenia ulicznego
- istn. słup sieci oświetleniowej
- proj. lampa oświetlenia ulicznego

STAROSTA CIESZYŃSKI

Na podstawie art. 28b i art. 28c ustawy z dnia 17 maja 1989 r. - Prawo geodezyjne i kartograficzne (t. j. Dz. U. z 2015 roku poz. 520 z późn. zm.) informuję, iż dokumentacja projektowa była przedmiotem narady koordynacyjnej, która odbyła się w dniu 04 SIE. 2016....., w siedzibie Wydziału Geodezji, Kartografii i Katastru Starostwa Powiatowego w Cieszynie,

bezpośrednio,
 za pomocą środków komunikacji elektronicznej.

Z up. STAROSTY
Piotr Jaworski
Z-ca Naczelnika Wydziału Geodezji, Kartografii i Katastru
(podpis)

Znak sprawy: 195.2016
WGD.6630.

TEMAT : Przebudowa drogi polegająca na rozbudowie oświetlenia ulicznego przy ul. Szkolnej w Rudniku		
ADRES : Rudnik ul. Szkolna dz. nr 465/4, 131		
TREŚĆ RYSUNKU : Projekt usytuowania sieci uzbrojenia terenu	PROJEKTOWAŁ : Marcin Popiołek	NR RYS. : 1a SKALA : 1:1000 DATA : VII. 2016
INWESTOR : Gmina Hażlach ul. Główna 57, 43-419 Hażlach		

Zlec. 145/2016
Id. zgl. WGD.6640.1699.2016

P.U.M. GEOPLAN S.C.

B. Jarzyna, K. Laskowski
43-100 Cieszyń, ul. Bobrecka 1
tel./fax (033) 852 11 11
INCE Bank Śląski O/C Cieszyń
94 1070 108 3 1000 0001 0087 3504
NIP 548 000 16 19, REGON 1402120918

woj. śląskie
jedn. ewid. 240308_2 Hażlach
obręb. nr 0005 Rudnik

MAPA DO CELÓW PROJEKTOWYCH
Skala 1 : 1000

sekcje "2000" - 6.120.27.11.1, 6.120.27.11.3
układ wysokościowy "Kronsztadt 86"

- mapę zaktualizowano w zakresie S+U+W
- mapa powstała na podstawie pomiaru bezpośredniego i danych przekazanych przez ODGiK w Cieszynie
- w zakresie aktualizacji nie wyklucza się istnienia w terenie uzbrojenia podziemnego, nie wykazanego na mapie, które nie zostało zgłoszone do inwentaryzacji
- nie badano służebności gruntowych na podst. § 80 p 5 rozporządzenia MSWiA
- mapa powstała na podstawie materiałów wydanych przez Starostę cieszyńskiego do licencji nr WGD.6640.1699.2016_2403_K05


- - zakres aktualizacji
- - jednostki MPZP

Cieszyń 20.05.2016r.
Wykonał:

GEODETA UPRAWNIONY
Bogusław Jarzyna
151 002 099 607
UPRAWNIENIA NR 5330

Poswiadcza się, że niniejszy dokument został opracowany w wyniku prac geodezyjnych i kartograficznych, których rezultaty zawiera operat techniczny wpisany do ewidencji materiałów państwowego zasobu geodezyjnego i kartograficznego	
Organ prowadzący państwowy zasób geodezyjny i kartograficzny	Starosta Cieszyński
Identyfikator ewidencyjny materiału zasobu operatu technicznego	P.2403 2016 2299
Data wpisania operatu technicznego do ewidencji materiałów zasobu	23 CZE. 2016
Imię, nazwisko i podpis osoby reprezentującej organ	z up. STAROSTY Marek Dziębiowski

w Referacie Usług Dokumentacji
Geodezyjnej i Kartograficznej

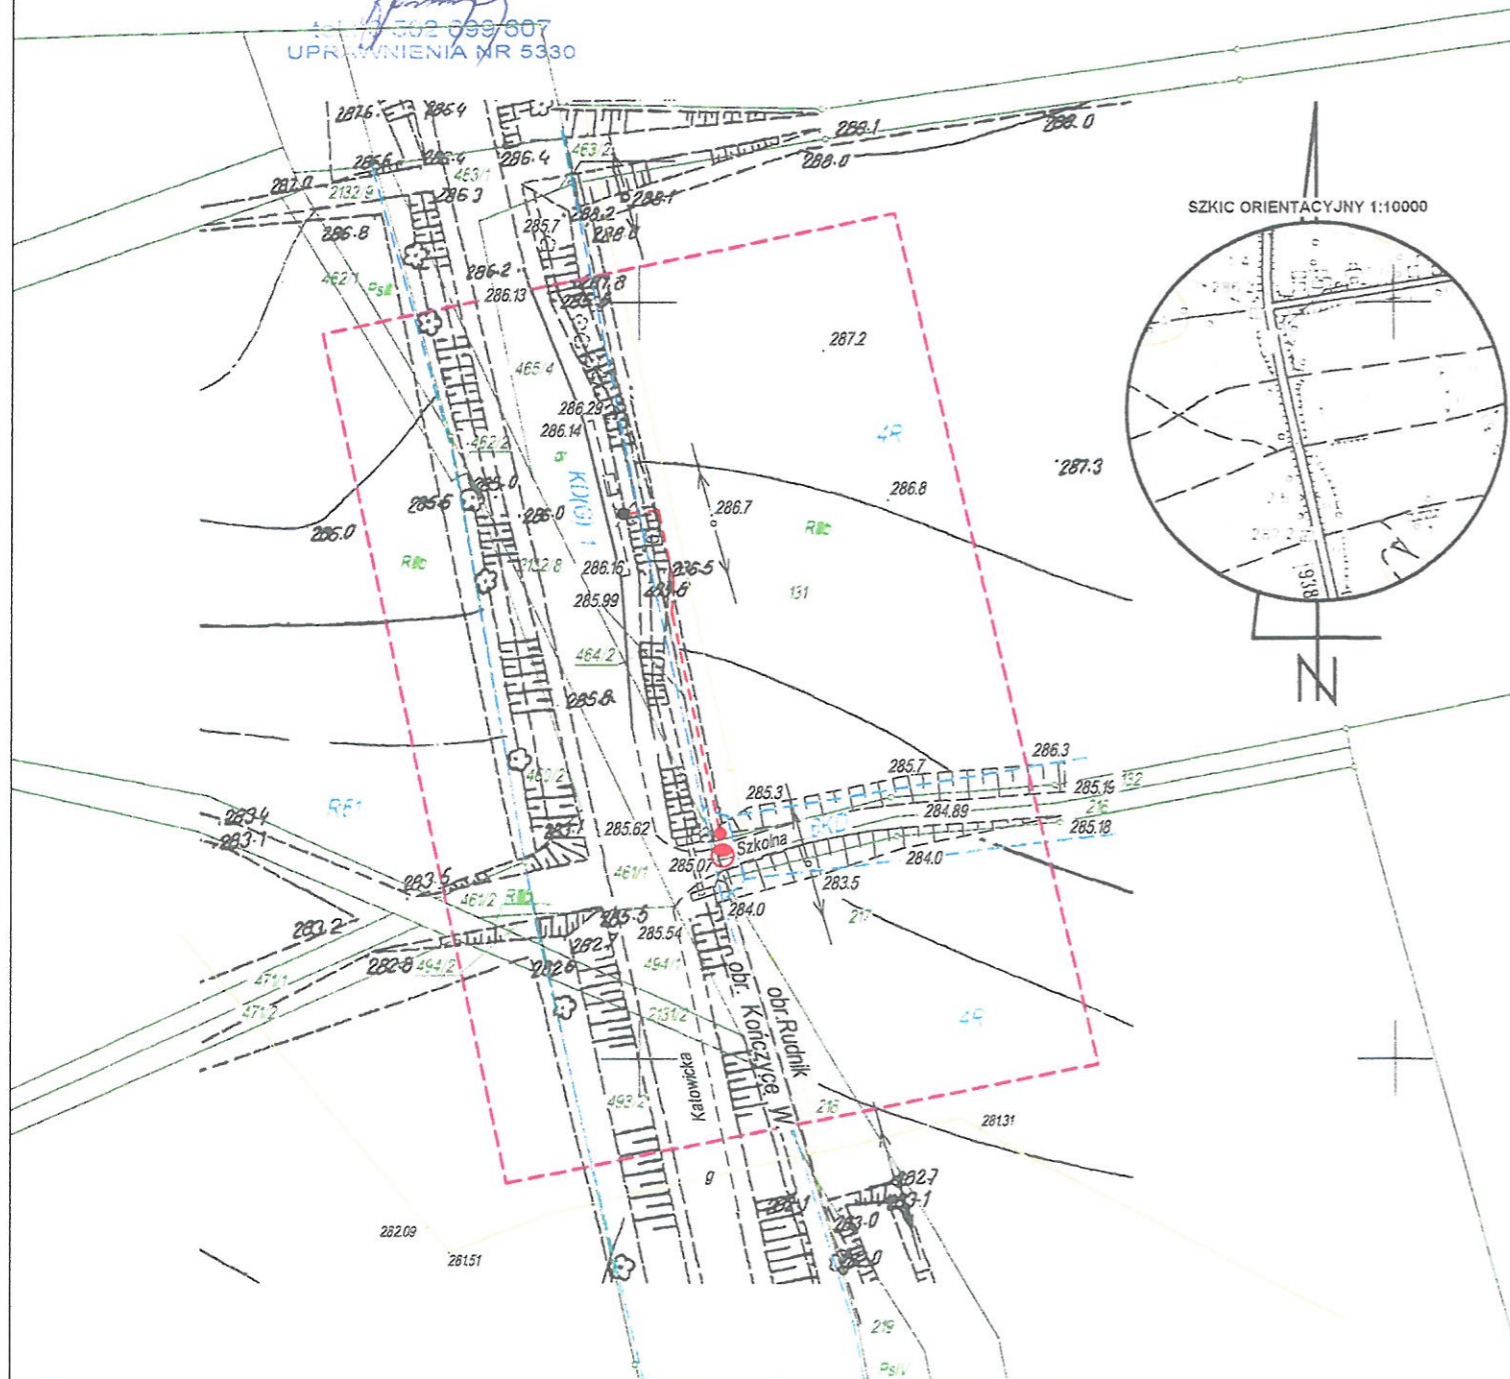

OPIS:

- - - - - proj. linia kablowa typu YAKXS 4x25 dł. 55m
- proj. słup stalowy oświetleniowy typ S-80P/60-3
- istn. słup oświetlenia ulicznego z punktem zapalania
- ◐ proj. oprawa oświetlenia ulicznego SGS102
- kolorem zielonym zaznaczono granice działek

TEMAT:	Budowa oświetlenia ulicznego		
ADRES:	Kończyce Wielkie dz. nr 465/4 Rudnik dz. nr 131		
NAZWA RYS.:	PLAN ZAGOSPODAROWANIA TERENU		
PROJEKTOWAŁ:	Marcin Popiołek upr. 69/90 B-B w specjalności instalacyjno-inżynierskiej w zakresie sieci i instalacji elektrycznych		
DATA: VIII.2016	SKALA: 1:1000	FAZA: PW	NR RYS.: 1