

Zlec. 138/2016
Id. zgł. WGD.6640.2718.2016

P.U.M.*GEOPLAN*S.C.
B. Jarzyna, K. Laskowicki
43-400 Cieszyn, ul. Bobsrecha 1
tel./fax (033) 8521111
ING Bank Śląski O/Cieszyn
96 1050 1083 1000 0001 0087 3504
NIP 548 000 16 13, REGON 002179913
woj. śląskie
jedn. ewid. 240308_2 Hażlach
obręb. nr 0002 Hażlach

MAPA DO CELÓW PROJEKTOWYCH

Skala 1 : 1000

sekcja "2000" - 6.119.26.19.1
układ wysokościowy "Kronsztadt 86"



- mapę zaktualizowano w zakresie S+U+W
- mapa powstała na podstawie pomiaru bezpośredniego i danych przekazanych przez ODGiK w Cieszynie
- w zakresie aktualizacji nie wyklucza się istnienia w terenie uzbrojenia podziemnego, nie wykazanego na mapie, które nie zostało zgłoszone do inwentaryzacji
- nie baddano słuszności gruntowych

--- zakres aktualizacji

--- MN1- jednostki MPZP
Cieszyn 06.07.2016r.
Wykonal:

GEODETA UPRAWNIENIA
Bogusław J...
tel./fax 502 699 700
UPRAWNIENIA

Organ prowadzący państwowy zasób geodezyjny i kartograficzny	Starosta Cieszyński
Identyfikator ewid. terenu: X=5517000,00 Y=6545200,00	2016. 2947. P 2403
Data wpisania opisu technicznego do ewidencji materiałów zasobu	1 1 SIE. 2016
Imię, nazwisko i podpis osoby reprezentującej organ	z up. STAROSTY Marek Golebiowski Inspektor w Referacie Ośrodek Dokumentacji Geodezyjnej i Kartograficznej

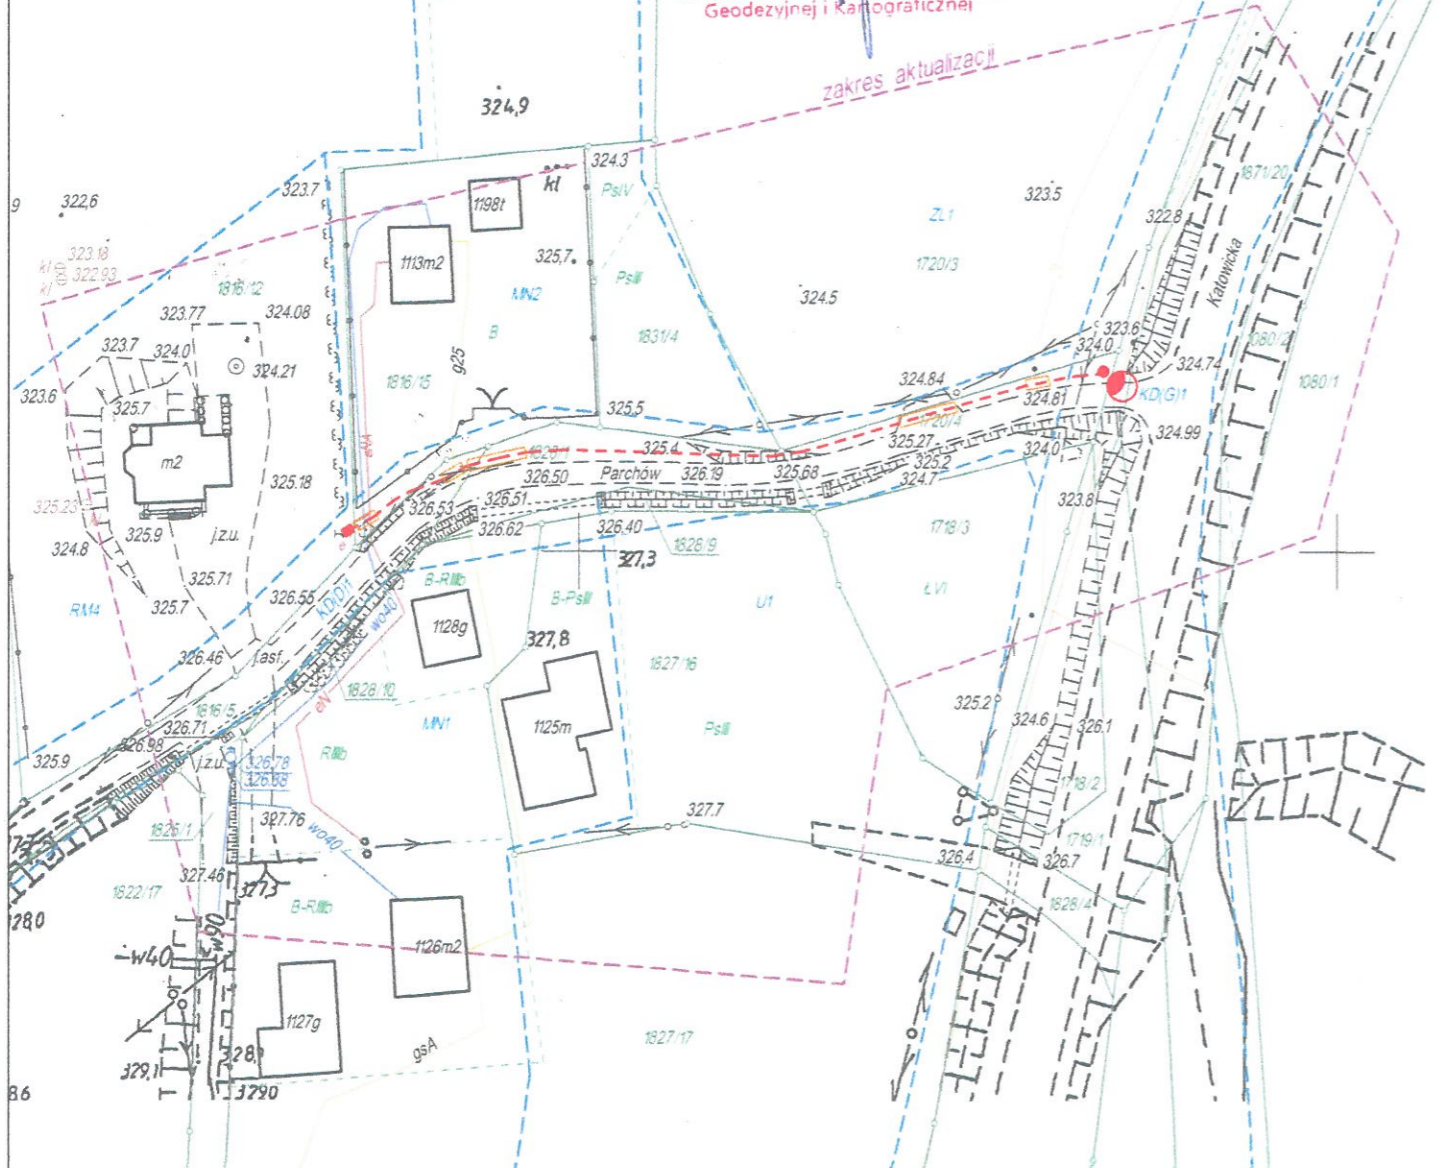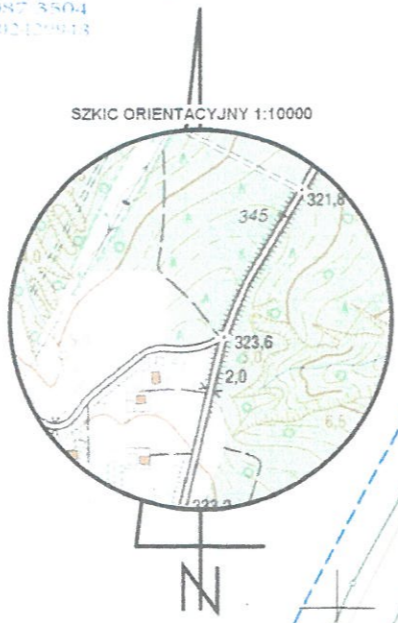

OPIS:

- proj. linia kablowa typu YAKXS 4x25 dł. 115m
- proj. słup oświetleniowy typ S-80P/6-3
- proj. punkt zapalania oświetlenia
- proj. oprawa oświetlenia ulicznego SGS102
- proj. rura ochronna Arot 75 DVR, DVK
- kolorem zielonym zaznaczono granice działek

TEMAT:	Budowa oświetlenia ulicznego przy ul. Parchów w Hażlachu		
ADRES:	Hażlach ul. Parchów dz. nr 1816/12, 1816/15, 1816/5, 1826/1, 1720/4		
NAZWA RYS.:	PLAN ZAGOSPODAROWANIA TERENU		
PROJEKTOWAŁ:	Marcin Popiołek upr. 69/90 B-B w specjalności instalacyjno-inżynierskiej w zakresie sieci i instalacji elektrycznych		
DATA: VIII.2016	SKALA: 1:1000	FAZA: PW	NR RYS.: 1