


ORYGINAL

"Zgodnie z art. 18 ustawy z dnia 15 maja 1989r. Prawo geodezyjne i kartograficzne (t.j. Dz.U. nr 240 z 2005r. poz. 2027) rozpowszechnianie, rozprowadzanie oraz reprodukcje w celu rozpowszechniania i rozprowadzania niniejszej mapy wymaga zezwolenia Starosty Cieszyńskiego"


STAROSTA CIESZYŃSKI
 Wydział Geodezji, Kartografii i Katastru
 Kopia z mapy zasadniczej
 Poświadczam zgodność niniejszej mapy z oryginałem przyjęm do państwowego zasobu geodezyjnego i kartograficznego
 w dniu pod nr
NINIEJSZA MAPA NIE MOŻE SŁUżyć DO CEŁÓW PROJEKTOWYCH
 miejscowość: Brzezówka
 skala 1: 1000 541.143.233
 zam. 40 7458-4374/09 dn 02.04.2009
 (podpis)

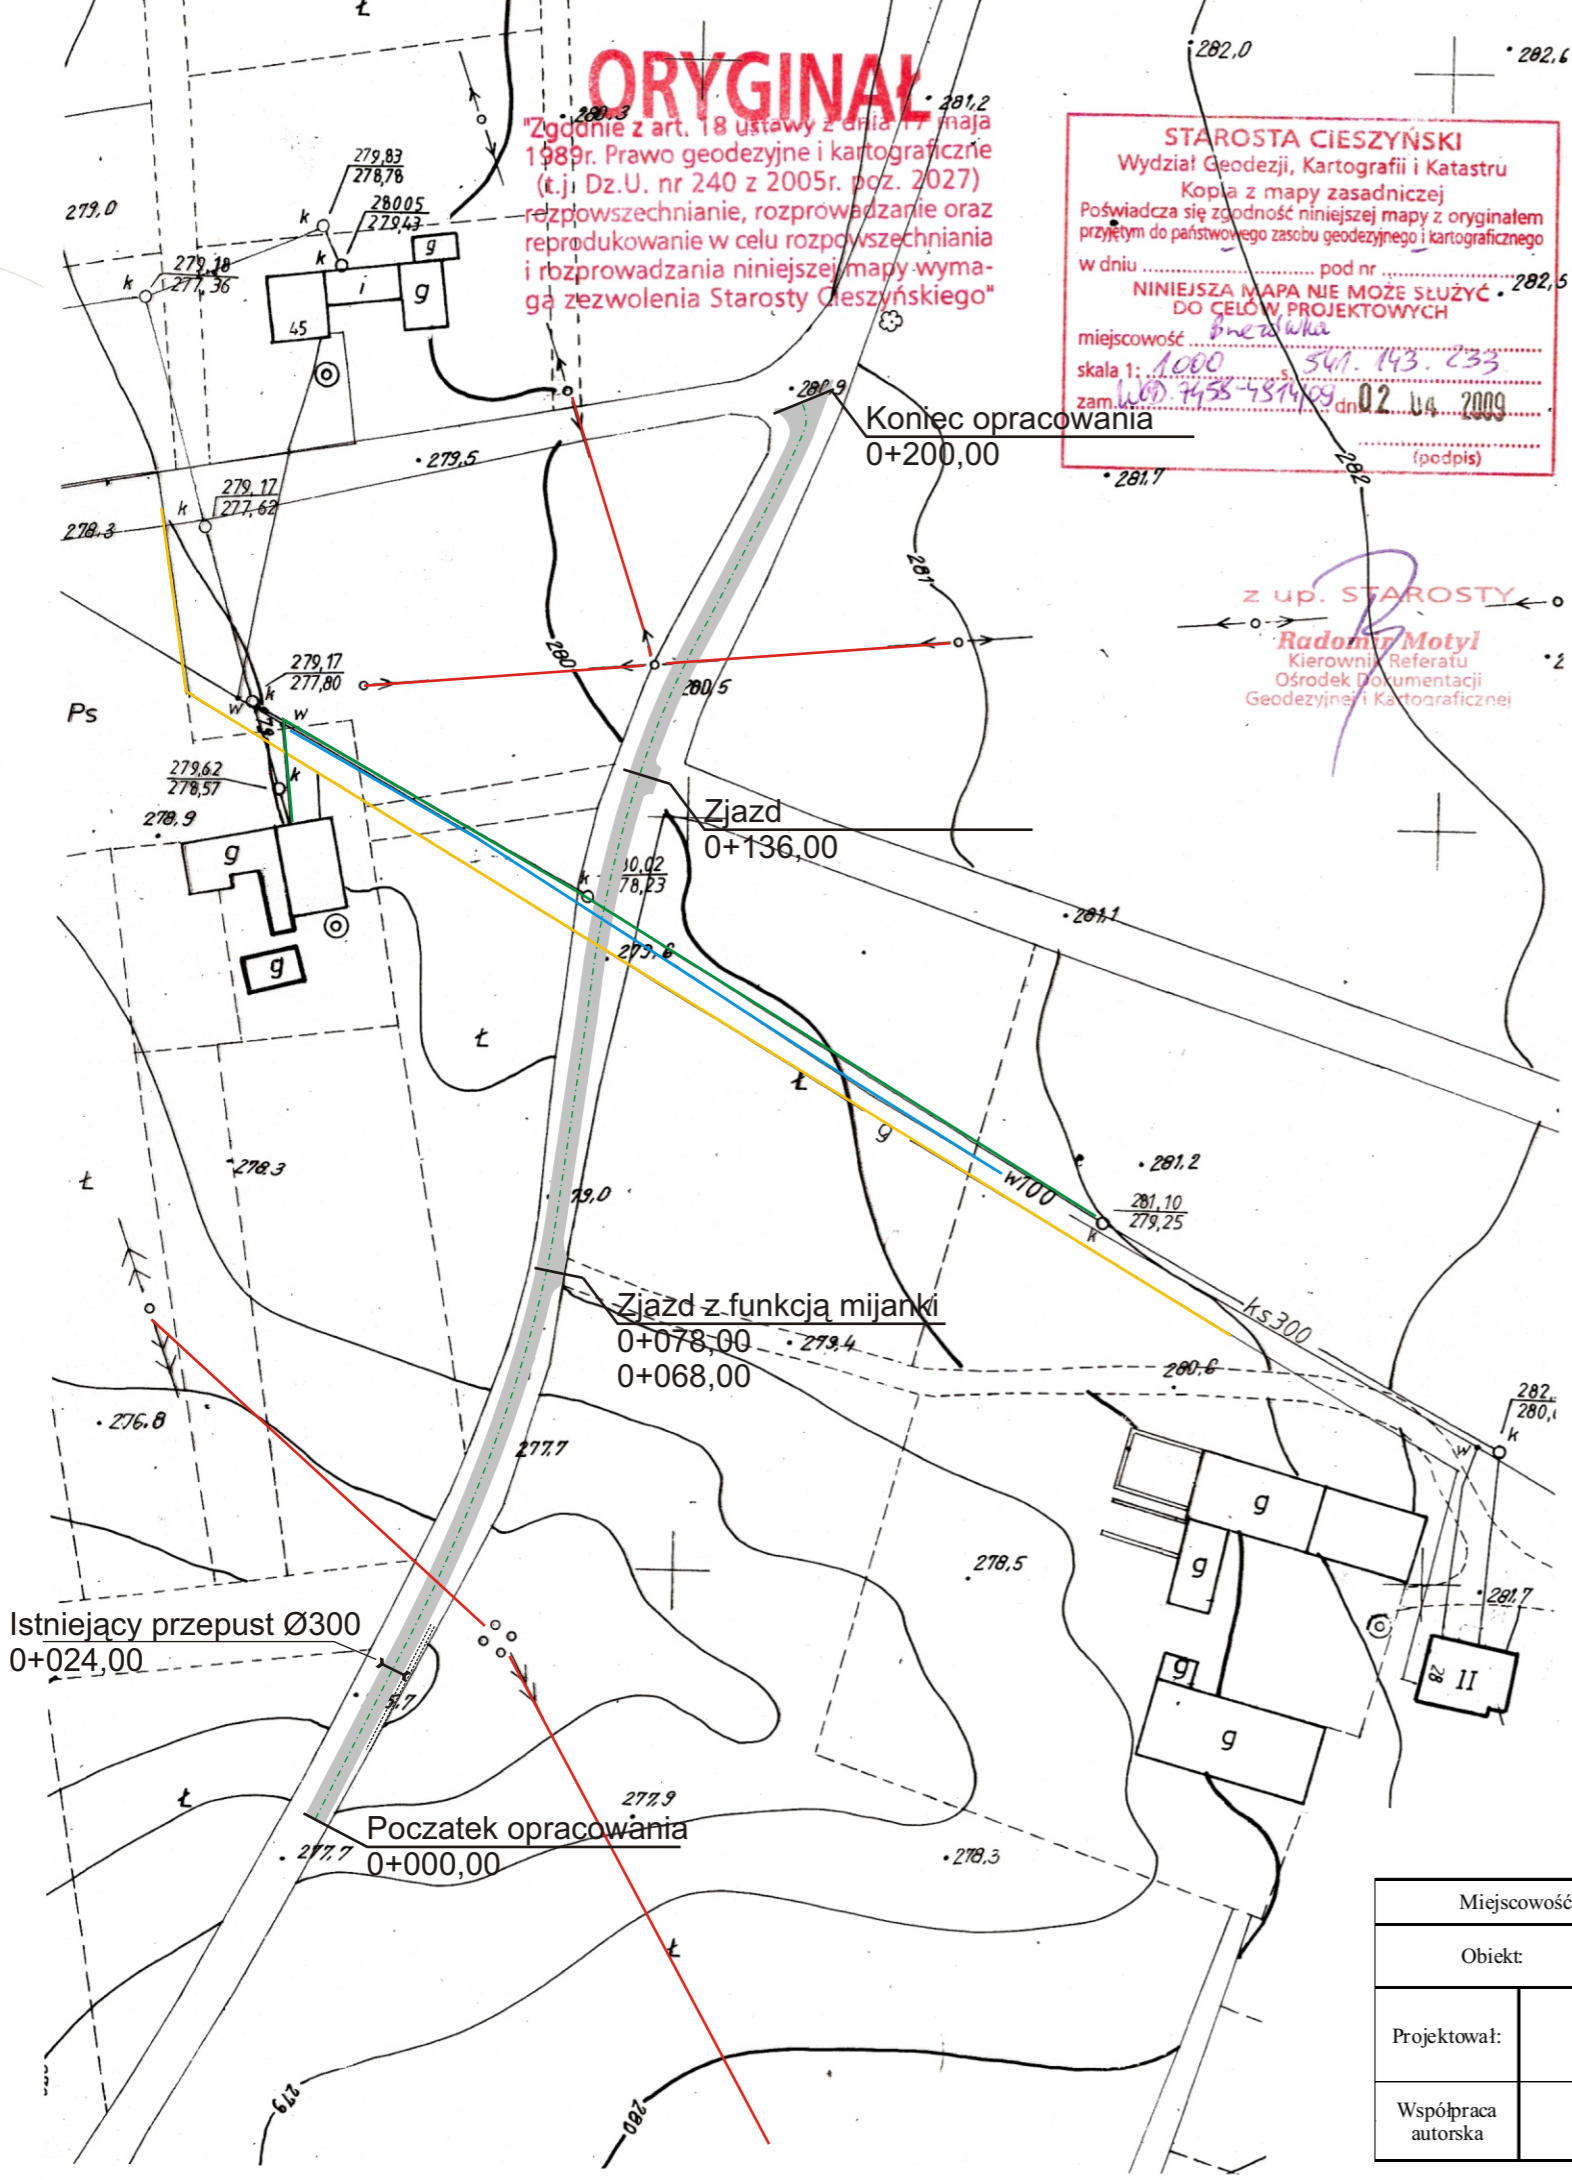

z up. STAROSTY
Radomir Motyl
 Kierownik Referatu
 Ośrodek Dokumentacji
 Geodezyjnej i Kartograficznej

Remont nawierzchni drogi gminnej ul. Graniczna w Brzezówce, gmina Hażlach
 Pgr 141

ORIENTACJA

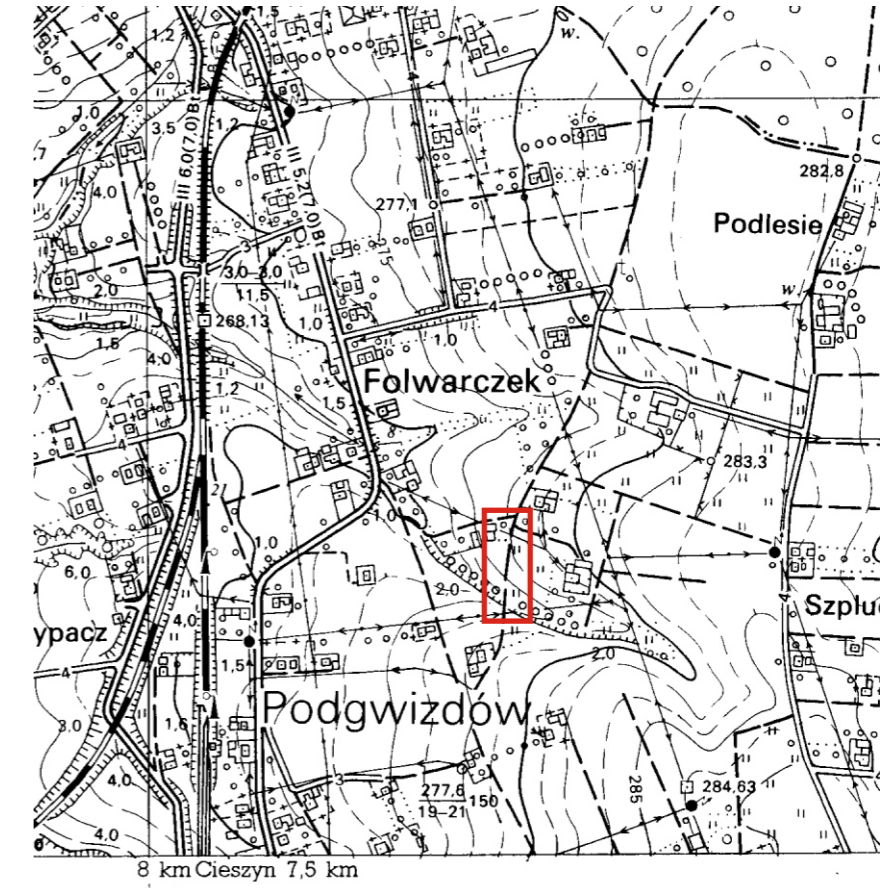

LEGENDA:

	Sieć gazowa
	Sieć energetyczna
	Kanalizacja sanitarna
	Sieć wodociągowa

Miejscowość:	HAŻLACH		Inwestor:	GMINA HAŻLACH	
Obiekt:	Remont nawierzchni drogi gminnej ul. Graniczna w Brzezówce		Temat:	Projekt remontu drogi	
Projektował:	mgr inż. Edward Dudkowiak Upr. Nr WZDP/19/2001/UPR.18a/73	Treść rysunku:	Projekt zagospodarowania terenu – rysunek wykonawczy	Lokalizacja: Brzezówka	
Współpraca autorska:				Skala 1:1000 Kwiecień 2009	