


STAROSTA CIESZYŃSKI
Wydział Geodezji, Kartografii i Katastru
2779 z mapy zasadniczej
Poświadczam zgodność niniejszej mapy z oryginalnym projektem do robót nowego zasobu geodezyjnego i kartograficznego w dniu 44-474
NINIEJSZA MAPA NIE MOŻE SŁUżyć DO CEŁÓW PROJEKTOWYCH
miejscowość Brzezówka
skala 1:1000
zam. 60 7455-49 1405 02.04.2009
(podpis)

ORIGINAL
Zgodnie z art. 18 ustawy z dnia 15 marca 1989r. Prawo geodezyjne i kartograficzne (t.j. Dz.U. nr 240 z 2005r. poz. 2027) rozpowszechnianie, rozprowadzanie oraz reprodukcowanie w celu rozpowszechniania i rozprowadzania niniejszej mapy wymaga zgłoszenia Starosty Cieszyńskiego

Remont nawierzchni drogi gminnej ul...Siewna w Brzezówce , gmina Hażlach Pgr 83,141

Orientacja

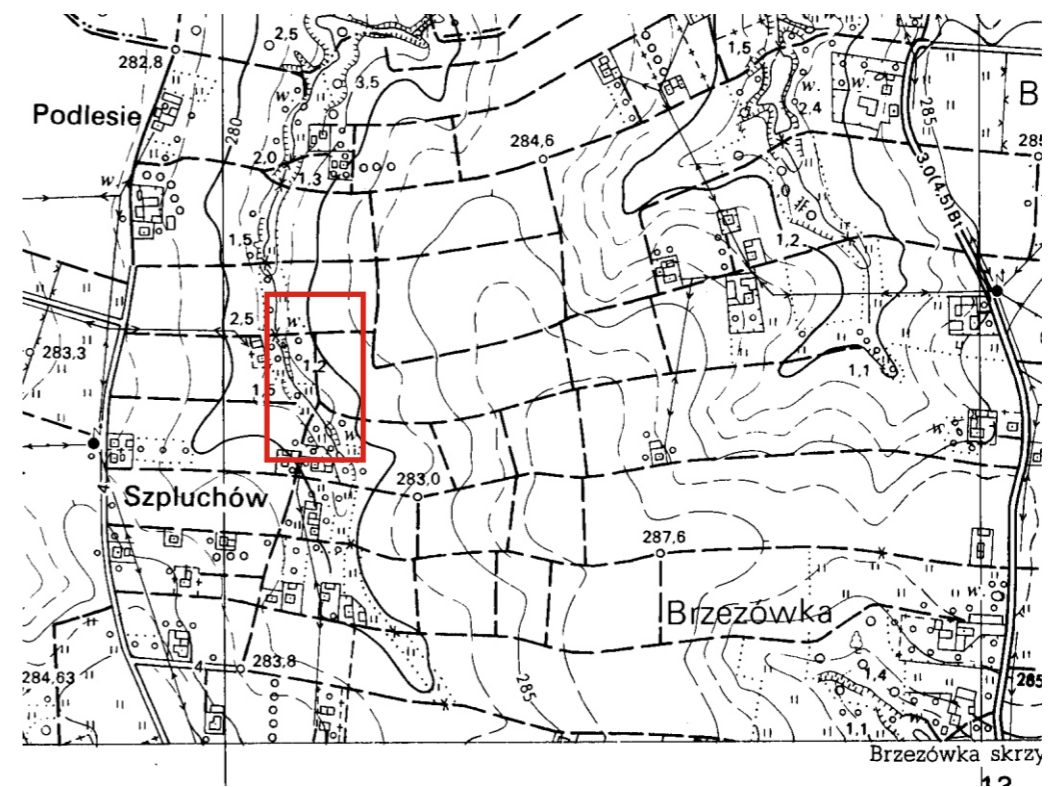

LEGENDA:

	Sieć gazowa
	Sieć energetyczna
	Kanalizacja sanitarna
	Sieć wodociągowa
	Sieć teletechniczna

Miejscowość:	HAŻLACH		Inwestor:	GMINA HAŻLACH	
Obiekt:	Remont nawierzchni drogi gminnej ul. Siewna w Brzezówce		Temat:	Projekt remontu drogi	
Projektował:	mgr inż. Edward Dudkowiak Upr. Nr WZDP/19/2001/UPR.18a/73		Treść rysunku:	Projekt zagospodarowania terenu – rysunek wykonawczy	
Współpraca autorska					
			Lokalizacja:	Brzezówka	
			Skala:	1:1000	
				Kwiecień 2009	