



Remont nawierzchni drogi gminnej ul. Koscielna w Hażlach, gmina Hażlach

Pgr 85/4, 85/7, 73/2, 94/1

Kniec opracowania
0+310,00

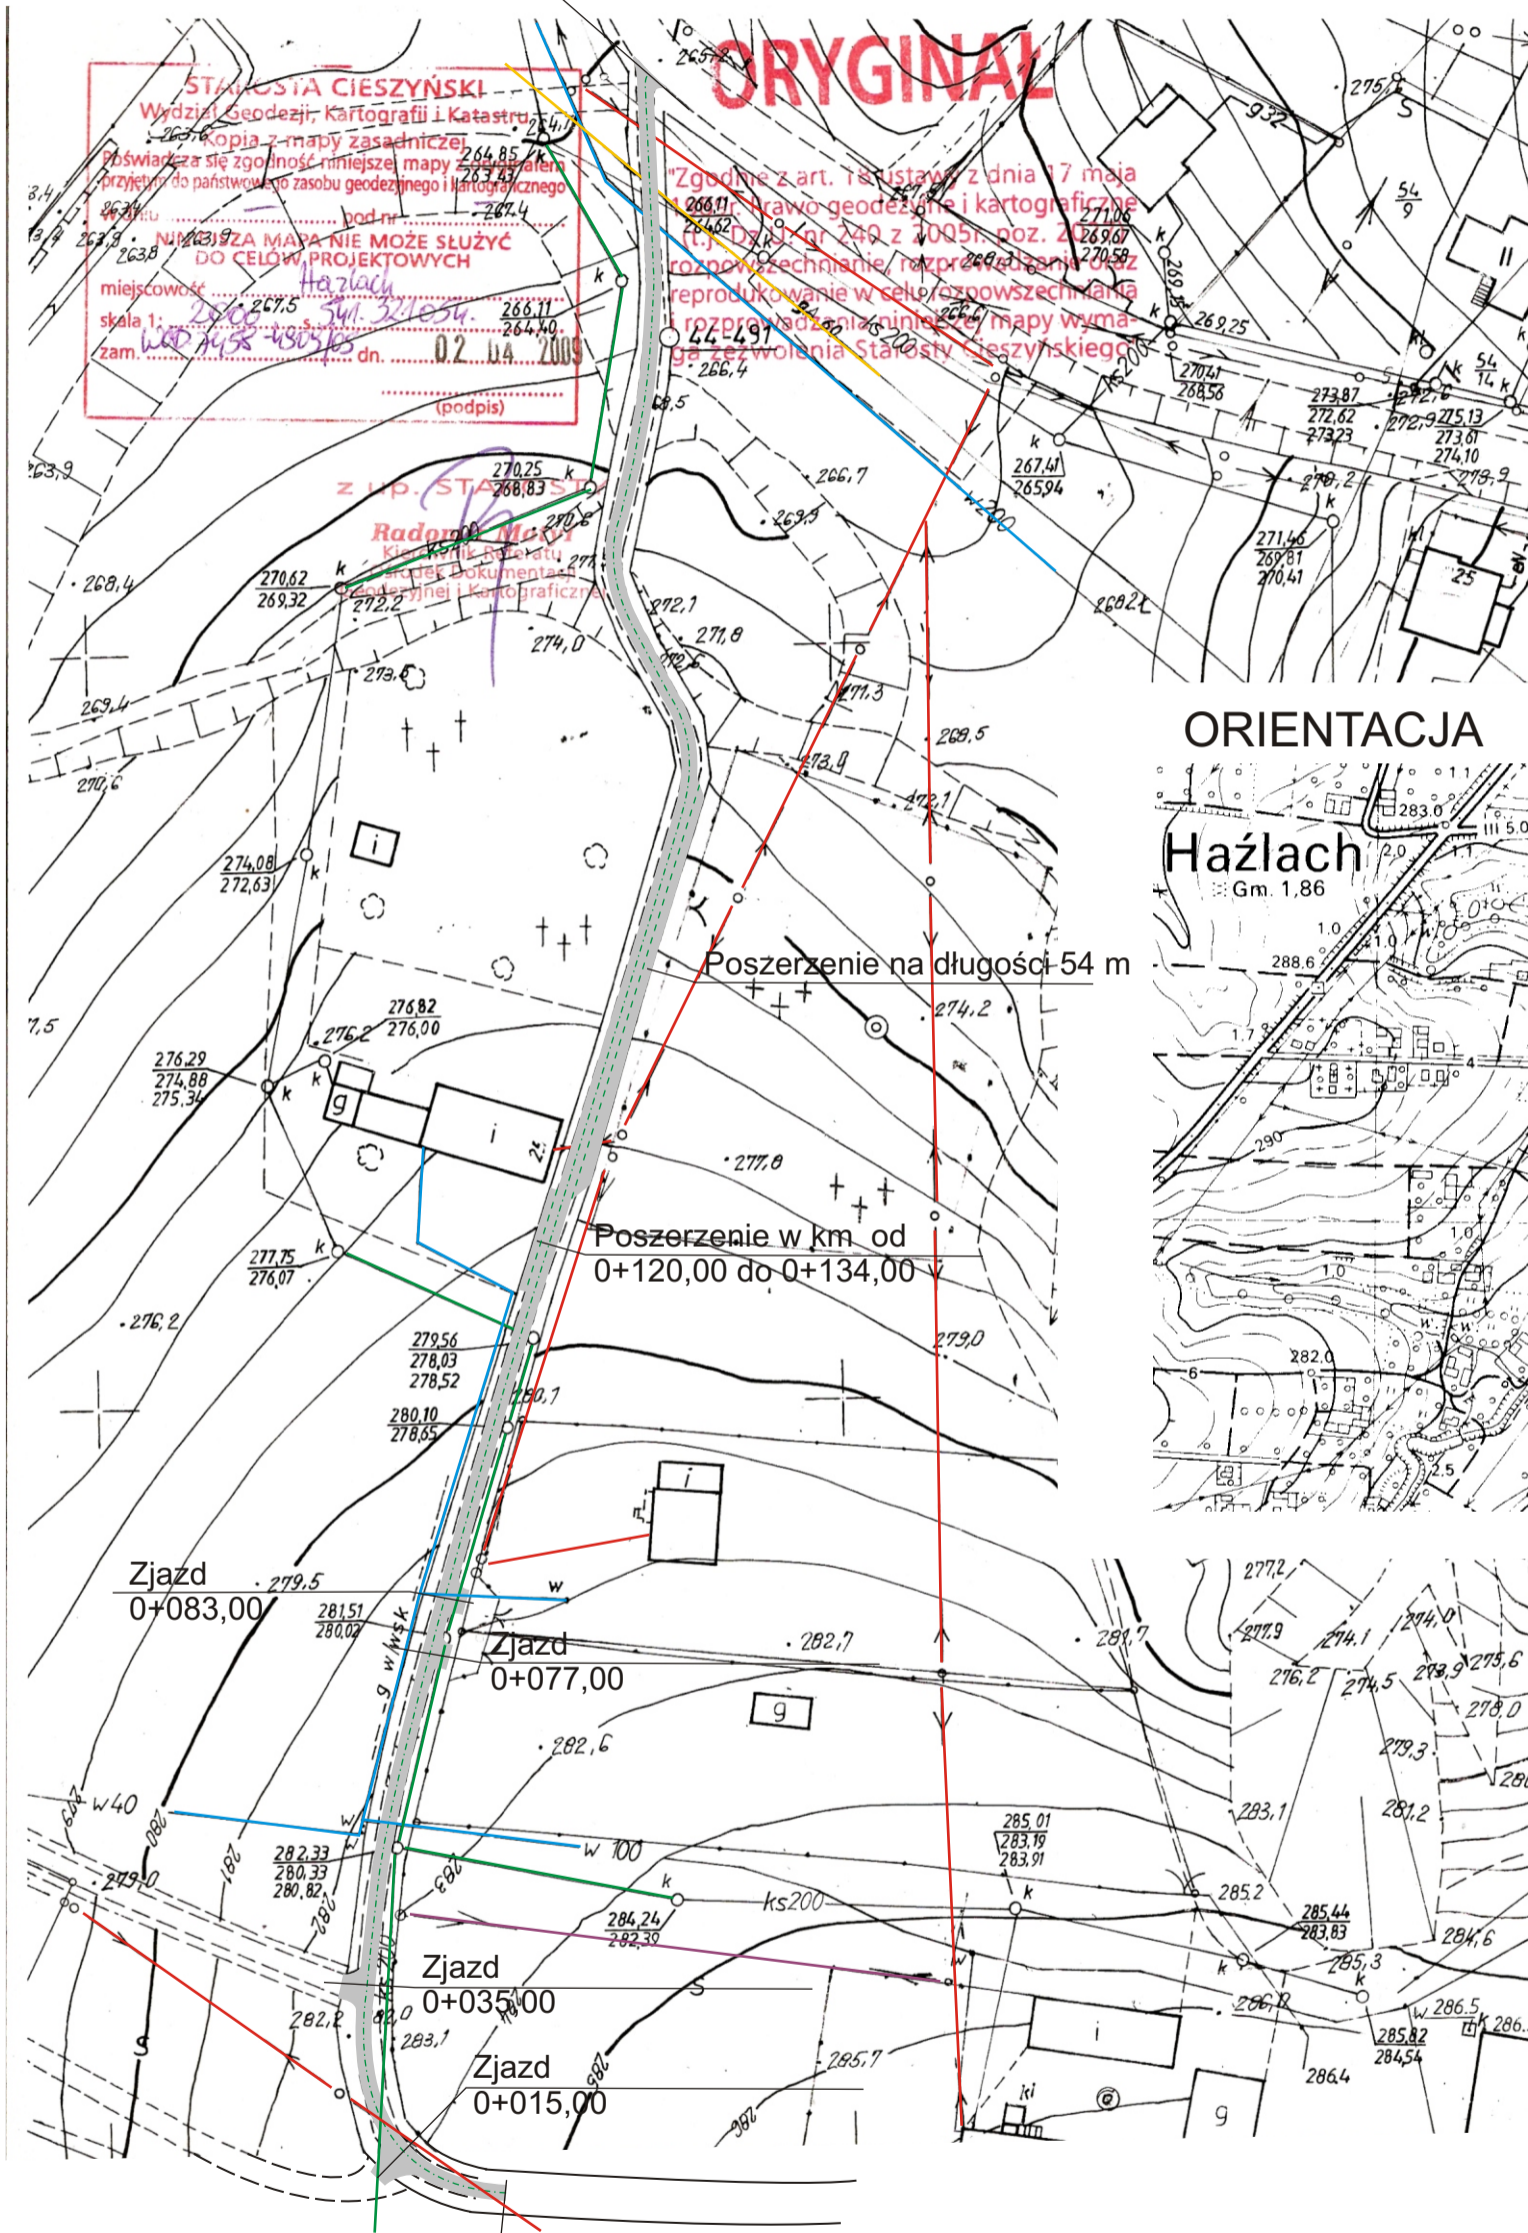

ORIENTACJA

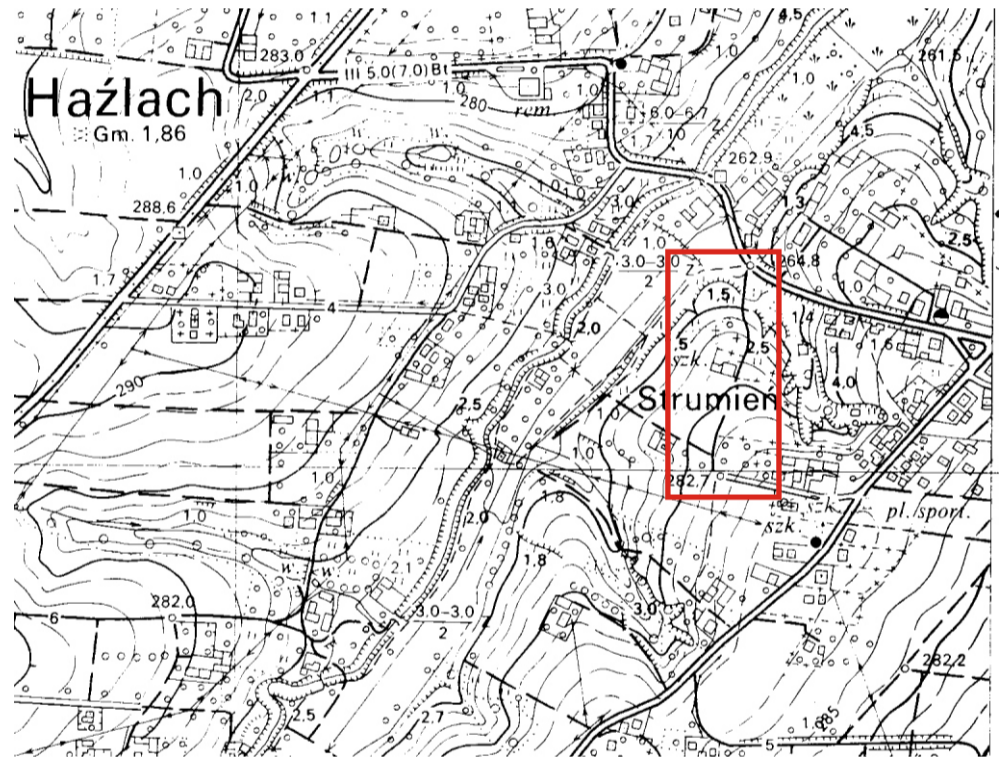

Początek opracowania
0+000,00

LEGENDA:	
—	Sieć gazowa
—	Sieć energetyczna
—	Kanalizacja sanitarna
—	Sieć wodociągowa
—	Sieć teletechniczna

Miejscowość:	HAŻLACH	Investor:	GMINA HAŻLACH
Obiekt:	Remont nawierzchni drogi gminnej ul. Koscielna w Hażlachu	Temat:	Projekt remontu drogi
Projektował:	mgr inż. Edward Dudkowiak Upr. Nr WZDP/19/2001/UPR.18a/73	Treść rysunku: Projekt zagospodarowania terenu – rysunek wykonawczy	Lokalizacja: Hażlach
Współpraca autorska			Skala 1:1000 Kwiecień 2009