


Przebudowa drogi gminnej ul. Machnica w Zamarskach, gmina Hażlach

Na działkach numer 1507/5, 1457/2, 1453/5, 1453/3, 1453/2, 1453/4,

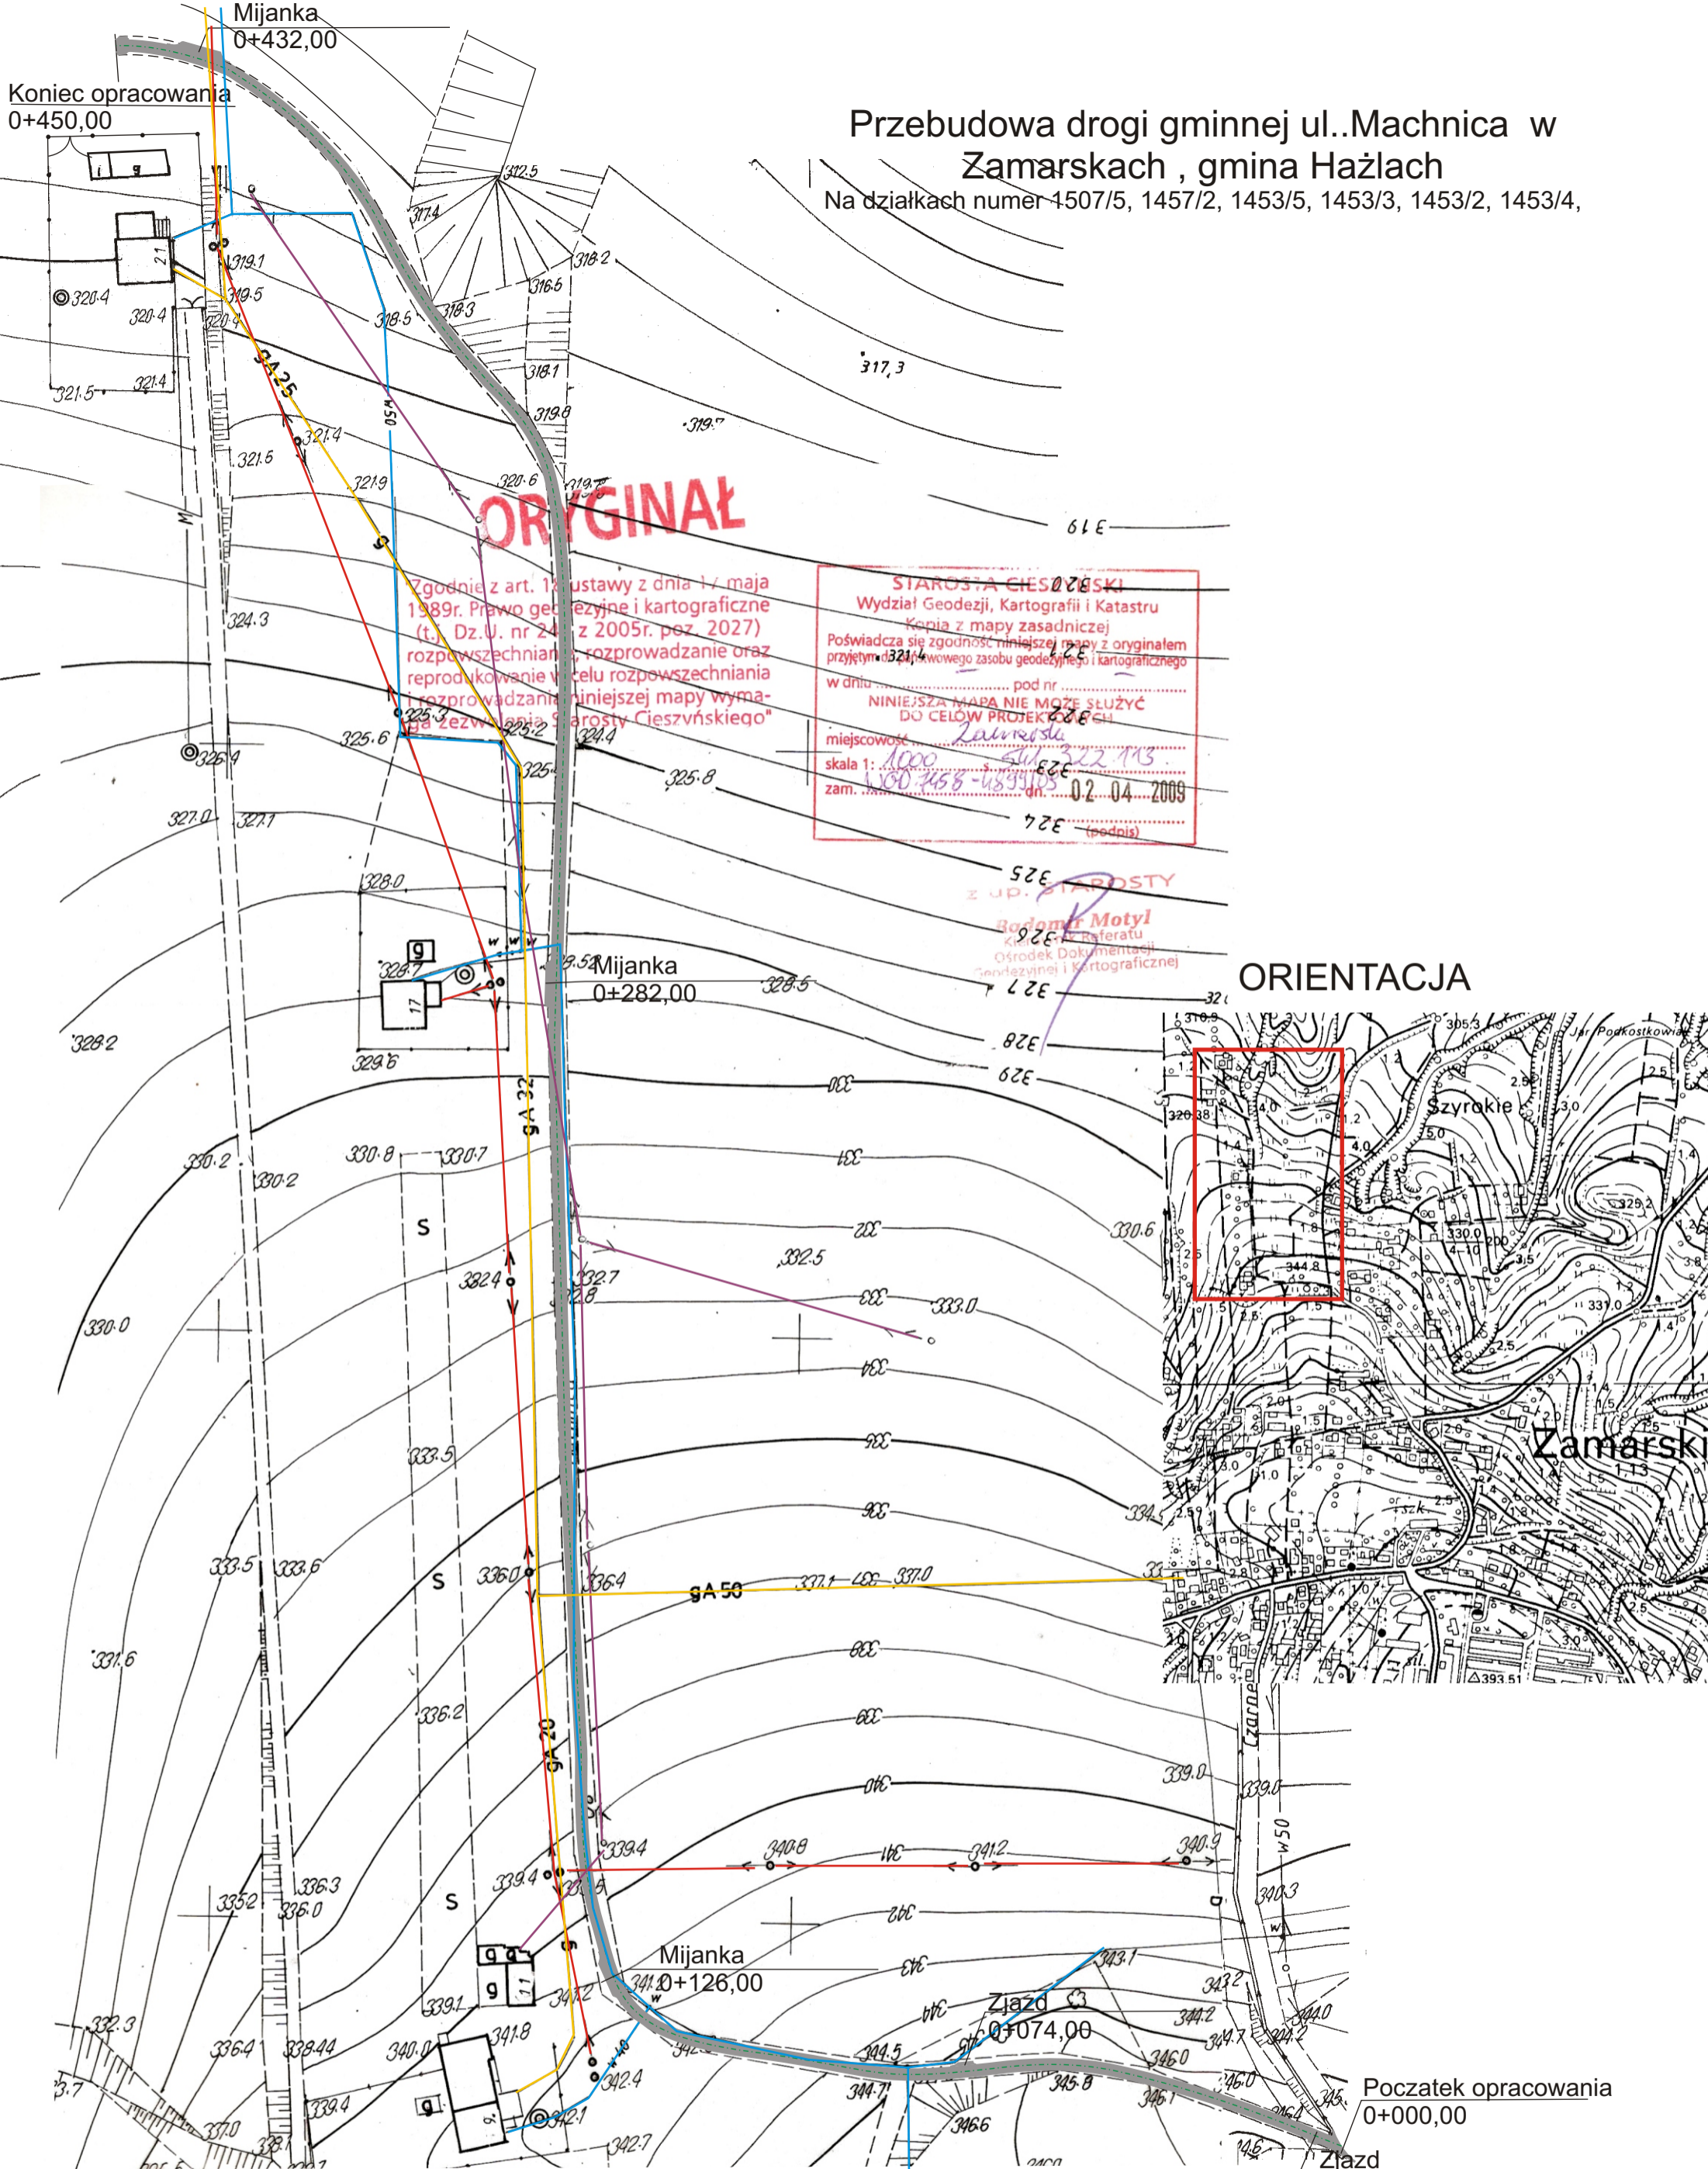


Zgodnie z art. 18 ustawy z dnia 17 maja 1989r. Prawo geodezyjne i kartograficzne (t.j. Dz.U. nr 24 z 2005r. poz. 2027) rozpowszechnianie, rozprowadzanie oraz reprodukcowanie w celu rozpowszechniania i rozprowadzania niniejszej mapy wymaga zezwolenia Starosty Cieszyńskiego

STAROSTA CIESZYŃSKI
 Wydział Geodezji, Kartografii i Katastru
 Kopia z mapy zasadniczej
 Poświadczam zgodność niniejszej mapy z oryginałem przyjętym do w/w zasobu geodezyjnego i kartograficznego
 w dniu pod nr
NINIEJSZA MAPA NIE MOŻE SŁUżyć DO CEŁÓW PROJEKTYWACYJNYCH
 miejscowość: *Zamarska*
 skala 1: *1000*
 zam. *1507/5-1457/2-1453/5-1453/3-1453/2-1453/4* dn. *02.04.2009*
 (podpis)

Bolesław Motyl
 Referat
 Ośrodek Dokumentacji
 Geodezyjnej i Kartograficznej

ORIENTACJA

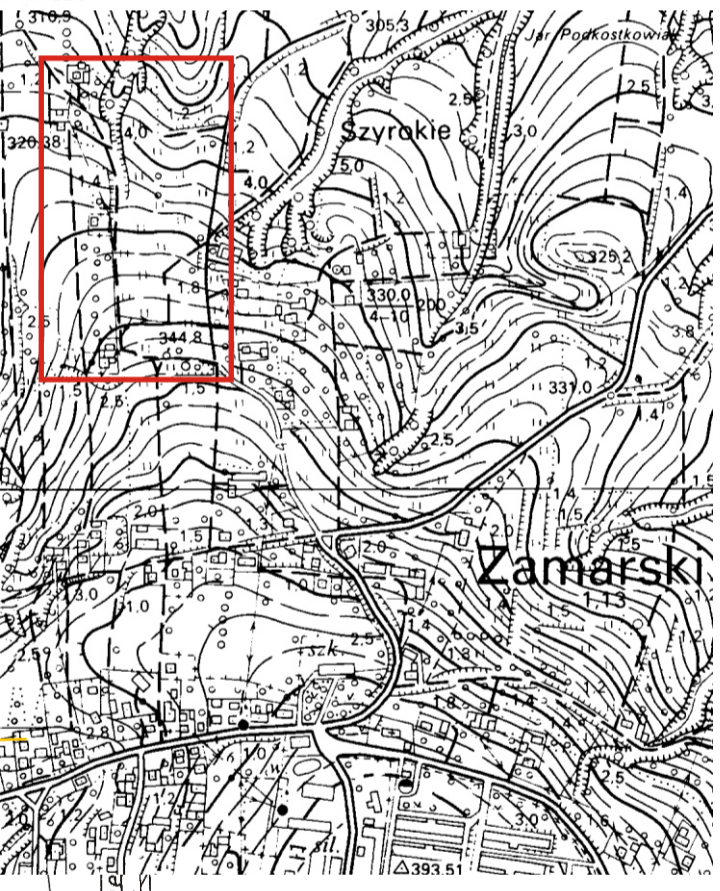

| | | | | | | |
|----------------------|--|--|--|------------------------------|--------------|---------------|
| Miejscowość: | HAŻLACH | | Inwestor: | GMINA HAŻLACH | | |
| Objekt: | Przebudowa drogi gminnej ul. Machnica w Zamarskach | | Temat: | Projekt remontu drogi | | |
| Projektował: | mgr inż. Edward Dudkowiak Upr. Nr WZDP/19/2001/UPR.18a/73 | | Treść rysunku: Projekt zagospodarowania terenu – rysunek wykonawczy | | Lokalizacja: | Zamarski |
| Współpraca autorska: | Adam Brudny | | | | Skala 1:1000 | Kwiecień 2009 |

LEGENDA:

| | |
|--|-----------------------|
| | Sieć gazowa |
| | Sieć energetyczna |
| | Kanalizacja sanitarna |
| | Sieć wodociągowa |
| | Sieć teletechniczna |