


Przebudowa drogi gminnej ul. Szkolna w Pogwizdowie, gmina Hażlach na działkach numer 83,141

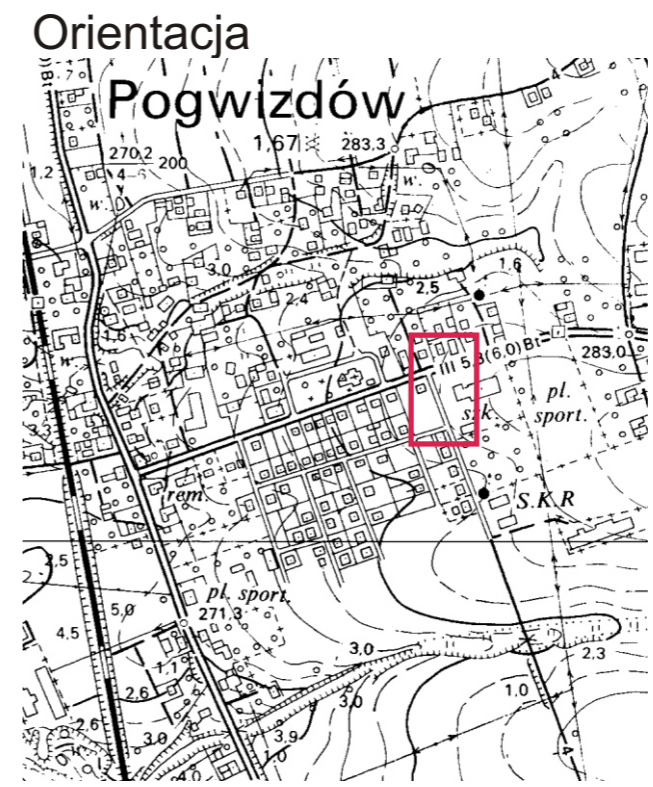

LEGENDA:

	Sieć gazowa
	Sieć energetyczna
	Kanalizacja sanitarna
	Sieć wodociągowa
	Sieć teletechniczna

Miejscowość:	HAŻLACH		Inwestor:	GMINA HAŻLACH	
Obiekt:	Przebudowa drogi gminnej ul. Szkolna w Pogwizdowie			Temat:	Projekt remontu drogi
Projektował:	mgr inż. Edward Dudkowiak Upr. Nr WZDP/19/2001/UPR.18a/73		Treść rysunku:	Projekt zagospodarowania terenu – rysunek wykonawczy	
Współpraca autorska:	Adam Brudny				
				Lokalizacja:	Pogwizdów
				Skala 1:1000	
				Kwiecień 2009	