
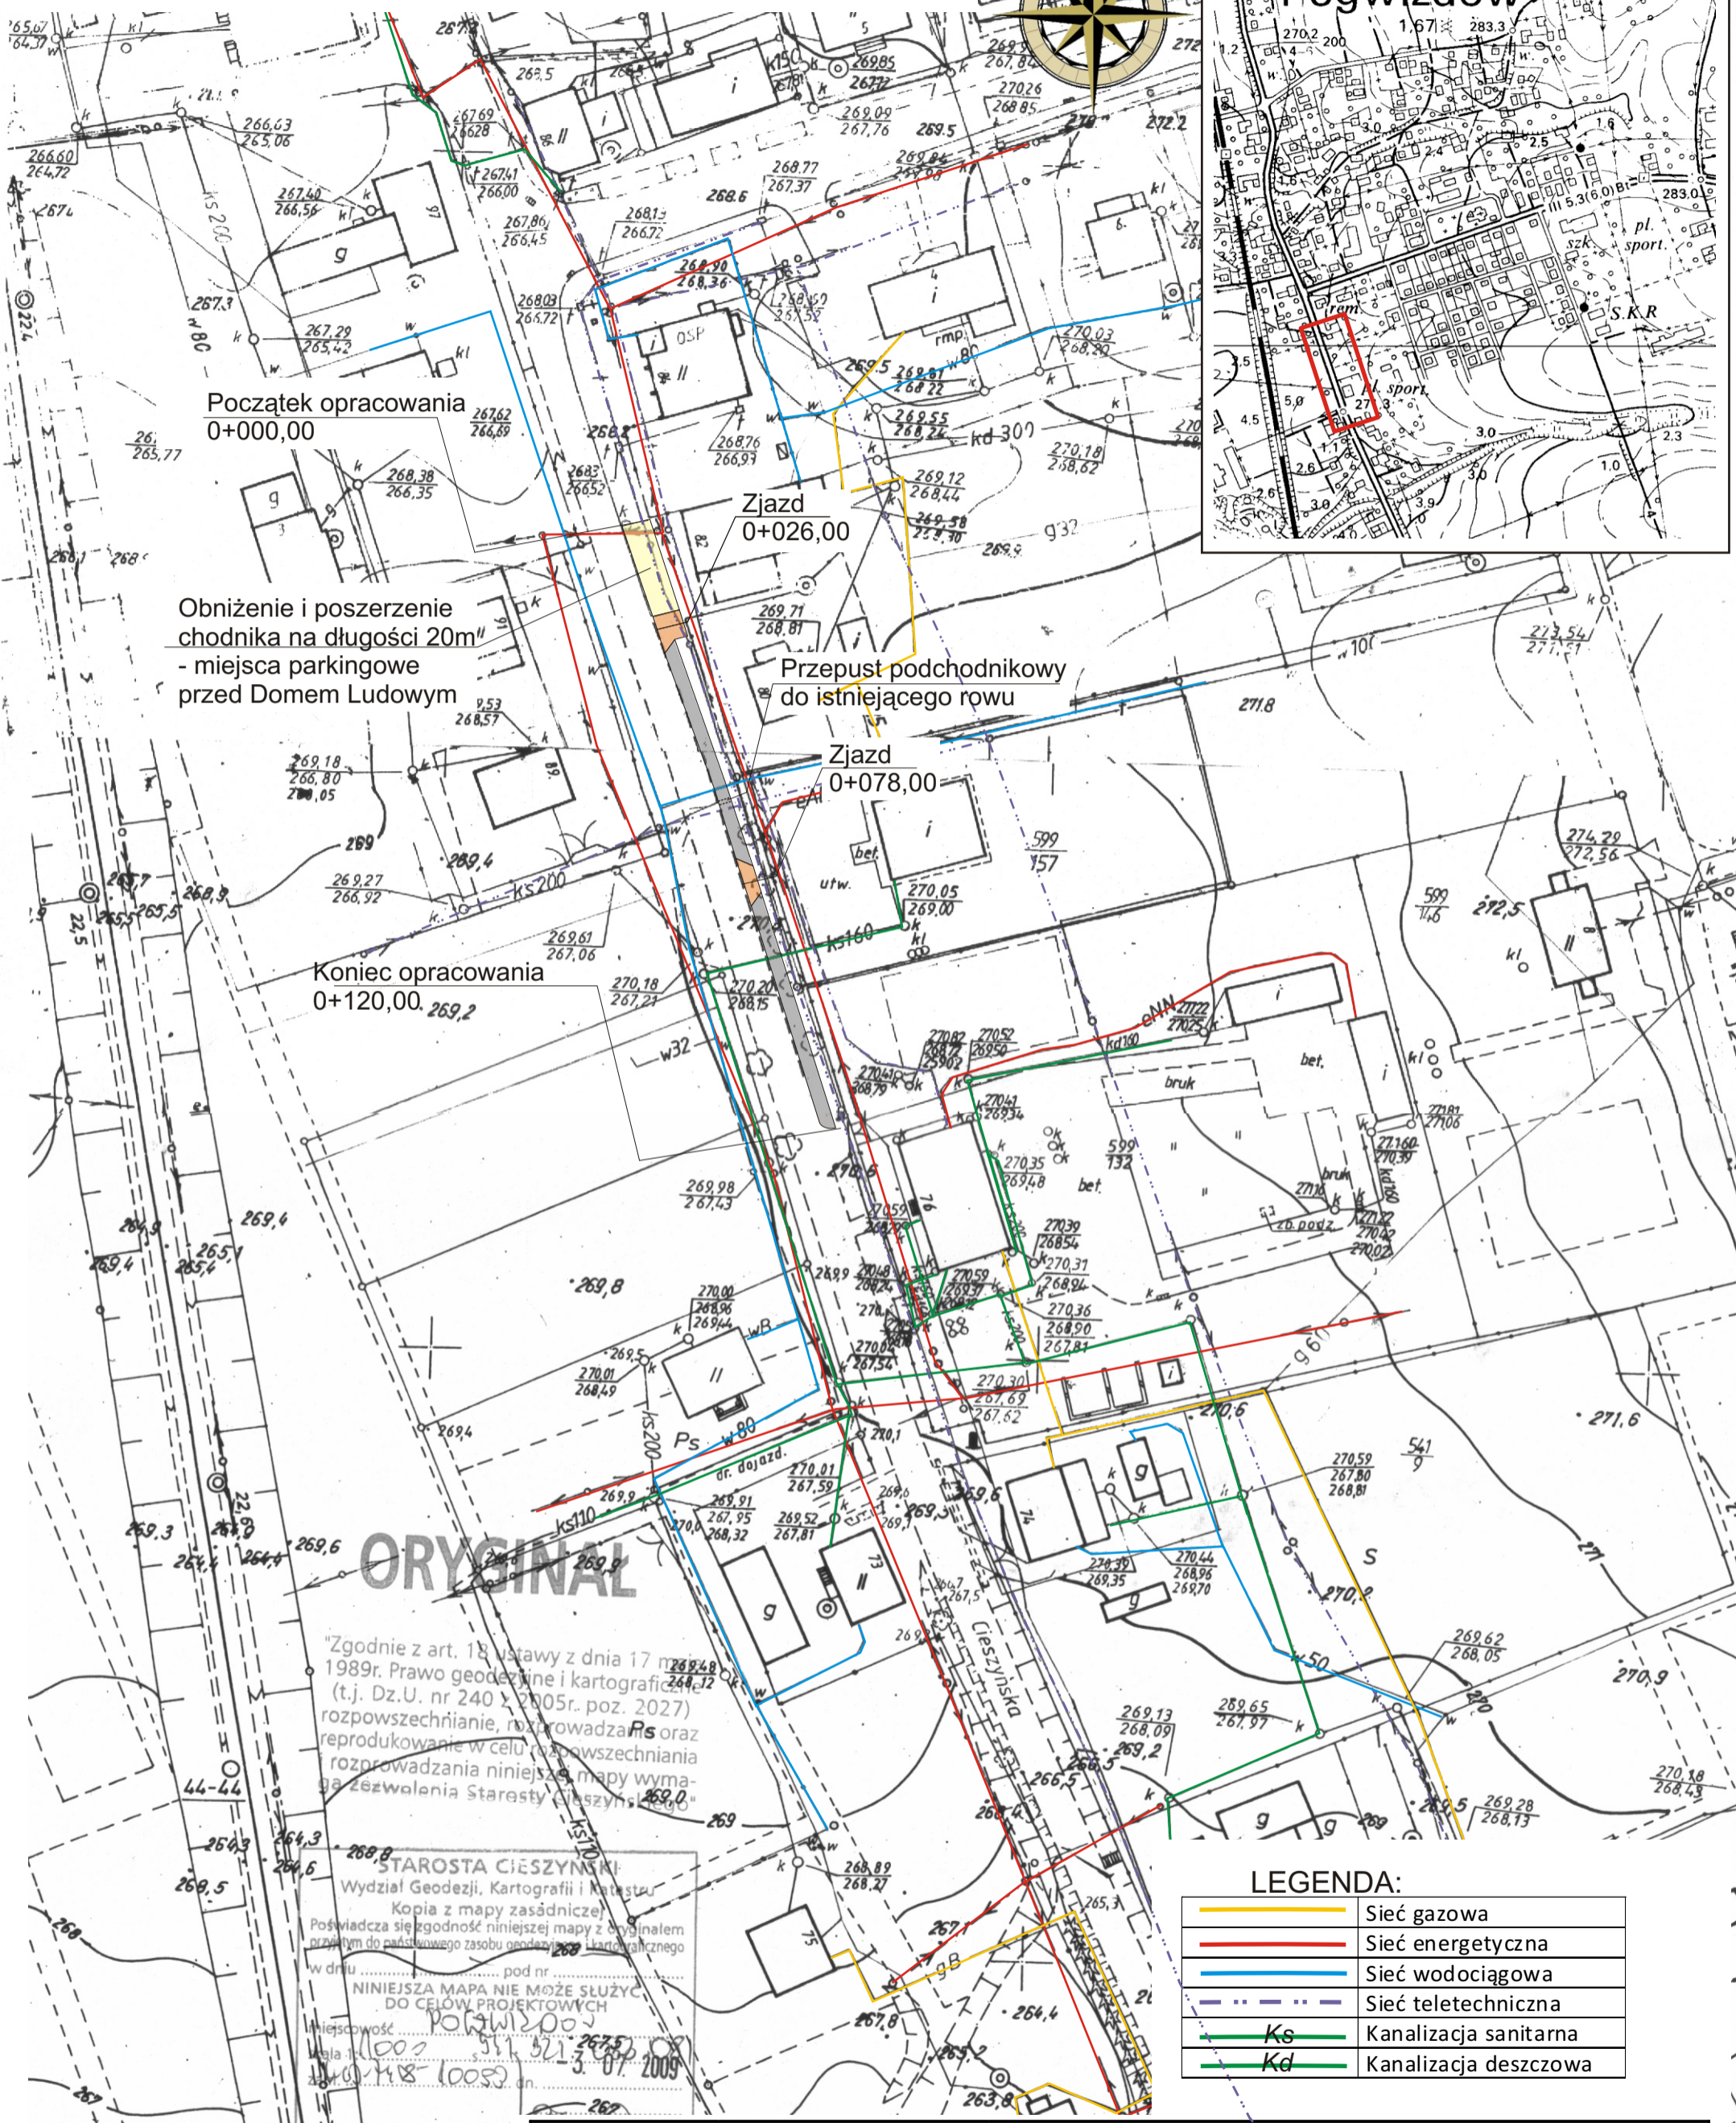


# Budowa jednostronnego chodnika w ciągu drogi powiatowej nr 2624 S-ul. Cieszyńska w Pogwizdowie

## Orientacja Pogwizdów

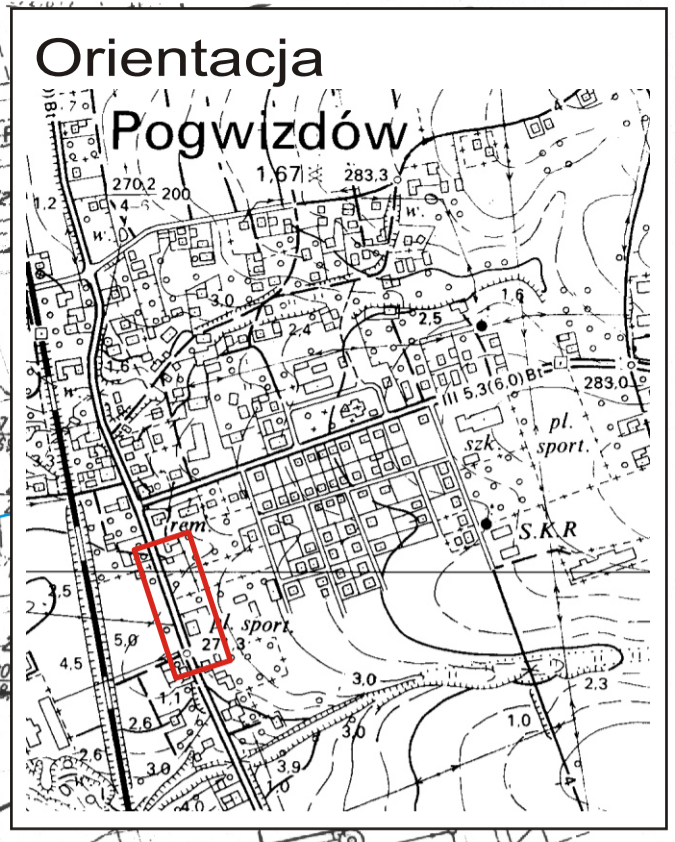

Zgodnie z art. 18 ustawy z dnia 17 m 1989r. Prawo geodezyjne i kartograficzne (t.j. Dz.U. nr 240 z 2005r. poz. 2027) rozpowszechnianie, rozprowadzanie oraz reprodukcje w celu rozpowszechniania niniejszej mapy wymaga zezwolenia Starosty Cieszyńskiego.

STAROSTA CIESZYŃSKI  
Wydział Geodezji, Kartografii i Katastru  
Kopia z mapy zasadniczej  
Poświadczam zgodność niniejszej mapy z oryginałem  
przechowywanym w państwowym zasobie geodezyjnym i kartograficznym  
w dniu ..... pod nr .....  
NINIEJSZA MAPA NIE MOŻE SŁUżyć  
DO CEŁÓW PROJEKTOWYCH  
Miejscowość: Pogwizdów  
Lp. 1003  
11.07.2009

**LEGENDA:**

	Sieć gazowa
	Sieć energetyczna
	Sieć wodociągowa
	Sieć teletechniczna
	Kanalizacja sanitarna
	Kanalizacja deszczowa

Miejscowość:	Pogwizdów	Investor:	Gmina Hażlach
Objekt:	„Budowa jednostronnego chodnika w ciągu drogi powiatowej nr 2623 S-ul. Cieszyńska w Pogwizdowie”		Temat: Projekt budowy chodnika
Projektował:	inż. Władysław Mach Upr. nr 24/82 B-B, nr 57/94 B-B	Treść rysunku: <b>Projekt budowlano wykonawczy - zagospodarowanie terenu</b>	Lokalizacja: ul. Cieszyńska
Rysunki:	Maria Sikora		Skala 1:1000 Lipiec 2009