

**w sprawie: zmiany uchwały nr XII/112/03 z dnia 26 listopada 2003 roku**

Na podstawie art. 18 ust. 2 pkt 15 ustawy z dnia 8 marca 1990 roku o samorządzie gminnym (Dz. U. 142/01/1591 z późn. zm.), i art. 8 ust.2 pkt 2 ustawy z dnia 27 czerwca 1997 roku o bibliotekach (Dz. U. 85/97/539 z późn zm.) - **Rada Gminy Hażlach**

**u c h w a ł a:**


§ 1. Zmienić uchwałę Rady nr XII/112/03 z dnia 26 listopada 2003 roku w sprawie utworzenia instytucji kultury, w ten sposób, że w miejsce Rysunku obrazującego pomieszczenia Gminnej Biblioteki Publicznej filia w Pogwizdowie, ul. Katowicka 5 stanowiącego drugą stroną załącznika nr 4 do uchwały wprowadzić nową stronę o tym samym tytule stanowiącą załącznik do niniejszej uchwały.”

§ 2. Wykonanie uchwały powierzyć Wójtowi Gminy Hażlach.

§ 3. Uchwała wchodzi w życie z dniem podjęcia.

PRZEWODNICZĄCY  
RADY GMINY  
  
mgr inż. Karol Czempień

Rysunek obrazujący pomieszczenia Gminnej Biblioteki Publicznej filii w Pogwizdowie ul. Katowicka 5, o powierzchni 114,15 m<sup>2</sup>.

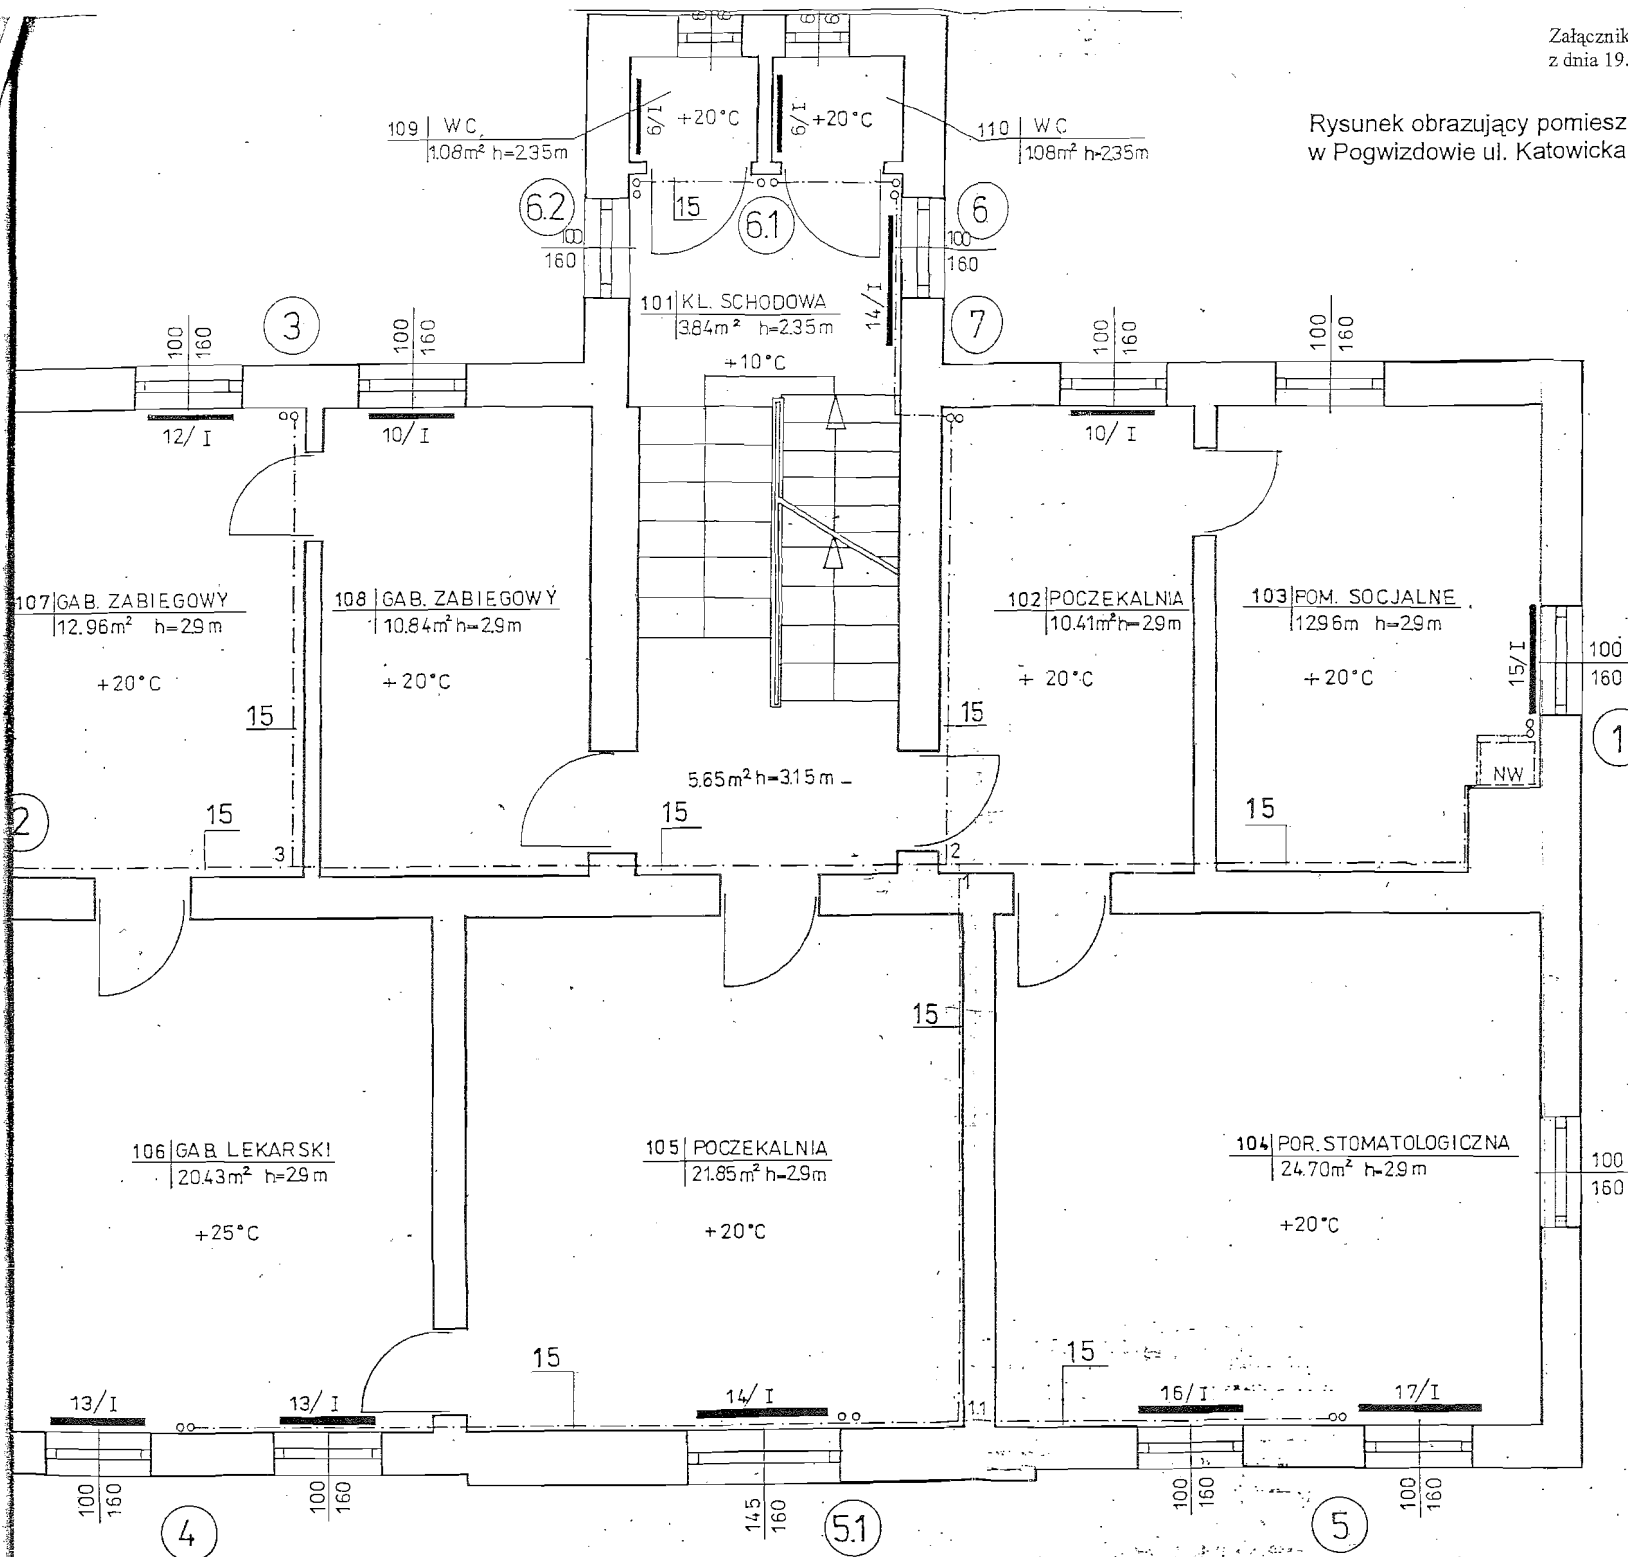

RADA GMINY  
HAŻLACH

PRZEWODNICZĄCY  
RADY GMINY  
*Karol Czempiel*  
mgr inż. Karol Czempiel

Bronza: INSTALACJA CO	RYS.N
Faza: PT	4
Obiekt: BUD. BYŁEJ GRN. W POGWIZDOW 77	
Treść rys: RZUT PIĘTRA	
Data wykonania: 11.1995	Skala: 1:50

projekt:  
*Jan Górni*  
mgr inż. Urszula Romaniukiewicz  
43-400 CIESZYN  
ul. 3 Maja 16 - Tel. 520 243  
Weryfikacja: mgr inż. Jan Górni  
Upr. nr 26/81/BB, 184/90  
ul. Żołnierzy 12/41 - Tel. 234