


# PLAN ZAGOSPODAROWANIA TERENU

Skala 1:500

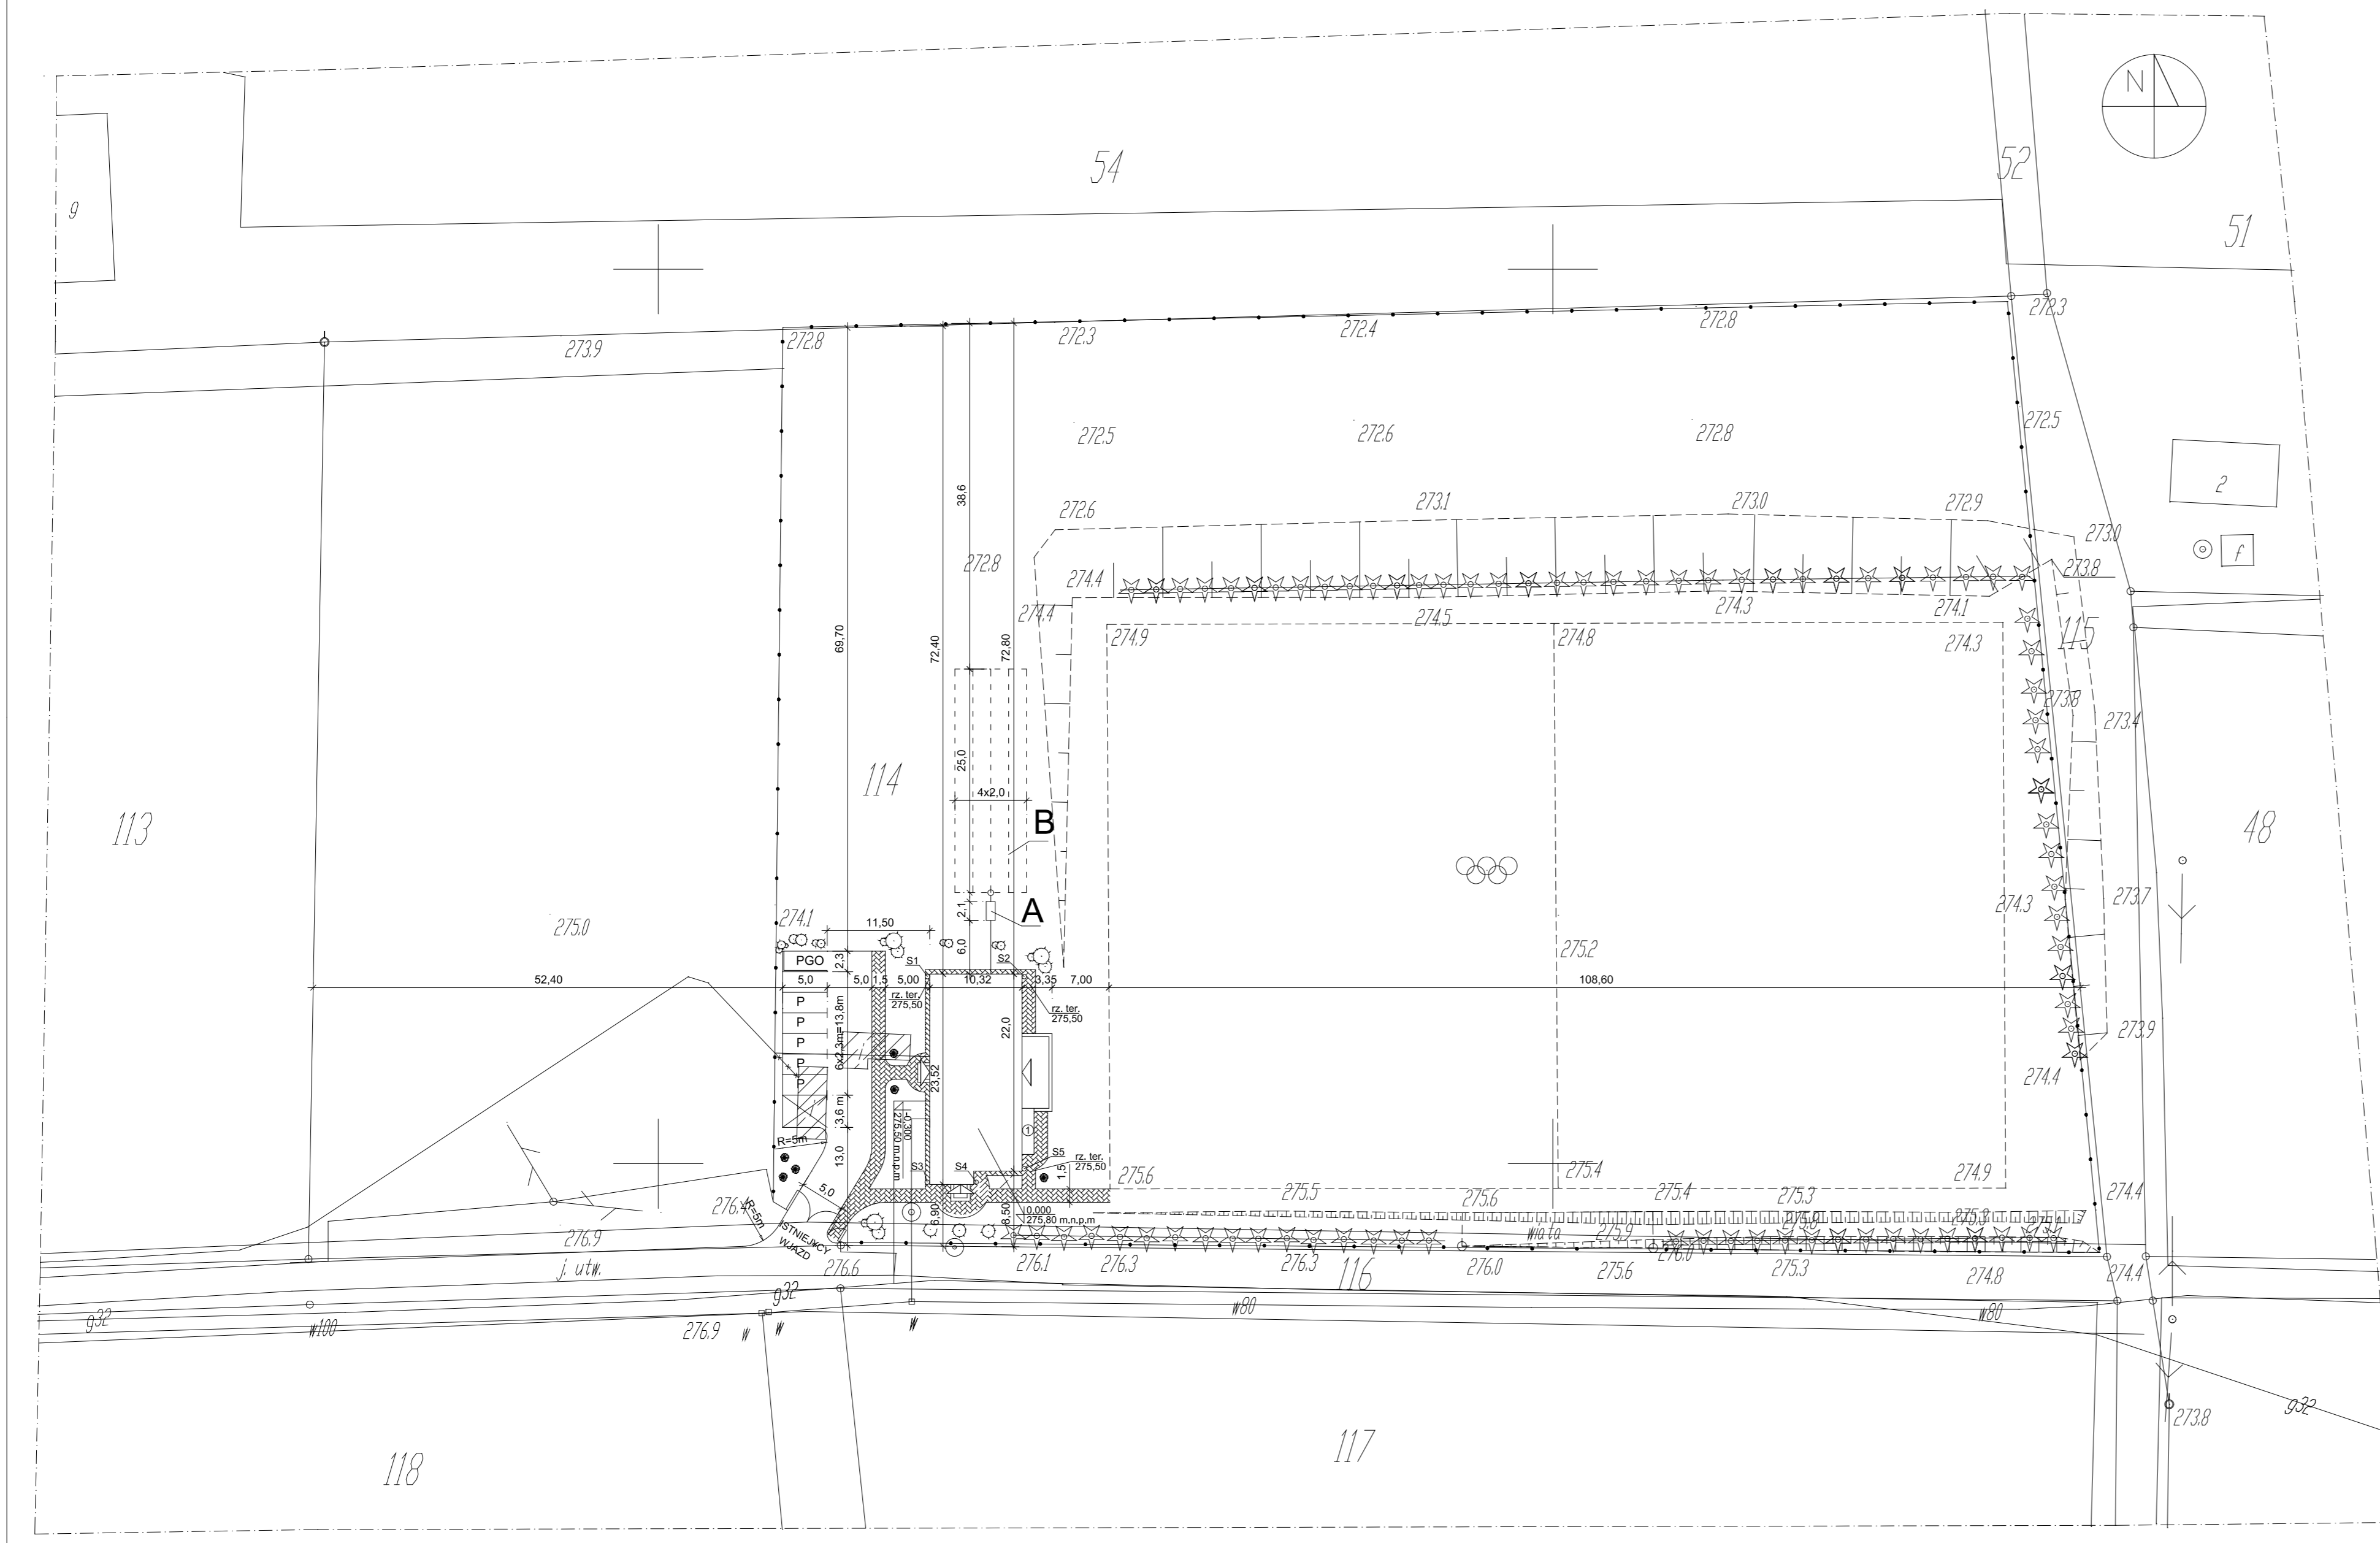

## Bilans terenu:

- powierzchnia działki: 20458,0 m<sup>2</sup>
- powierzchnia zabudowy: 262,0 m<sup>2</sup>
- powierzchnia utwardzona: 426,0 m<sup>2</sup>
- powierzchnia zieleni: 19770,0 m<sup>2</sup>

0,000  
 ▽ 275,80 m.n.p.m

Poziom posadowienia: 274,30 m.n.p.m

## LEGENDA

- Granica działki
- Linia rozgraniczająca jedn. strukturalne planu
- Istniejące ogrodzenie
- Budynek projektowany
- ▨ Obiekty do rozbiórki
- ▨ Chodniki
- ☉ Drzewa liściaste i iglaste (projektowane)
- ☼ Krzewy
- ☼ Drzewa liściaste i iglaste (istniejące)
- P - Miejsca parkingowe
- ⊗ - Miejsce parkingowe dla os. niepełnosprawnej
- PGO - Punkt gromadzenia odpadów
- S1, S2, S3, S4, S5 - Studzienki chłonne
- ▷ - Wejścia do budynku
- ▷ - Wejścia dla osób niepełnosprawnych
- ① - Pochylnia dla osób niepełnosprawnych
- A - Osadnik gnilny B - Złóże zraszane, drenaż

UZGODNIENIE LOKALIZACYJNE

UZGODNIENIE LOKALIZACYJNE

UZGODNIENIE LOKALIZACYJNE

UZGODNIENIE LOKALIZACYJNE

<b>BUD-MAR</b> 43-254 Warszawa, ul. Szosowska 36					
Inwestor: GMINA HAŁACH, ul. Główna 57, 43-419 Hałach					
Temat: BUDYNEK DLA SPORTOWCÓW W RUDNIKU		Tytuł rysunku: PLAN ZAGOSPODAROWANIA TERENU		Skala: 1:500	
Projektował: mgr inż. arch. Izabela MANDLA	Nr uprawnień: 57/00	Podpis:	Data: listopad 2006	Nr rys.: 1	
Kreślił: inż. Sylwia PEONECZKA					