


RZUT FUNDAMENTOW

Skala 1:50

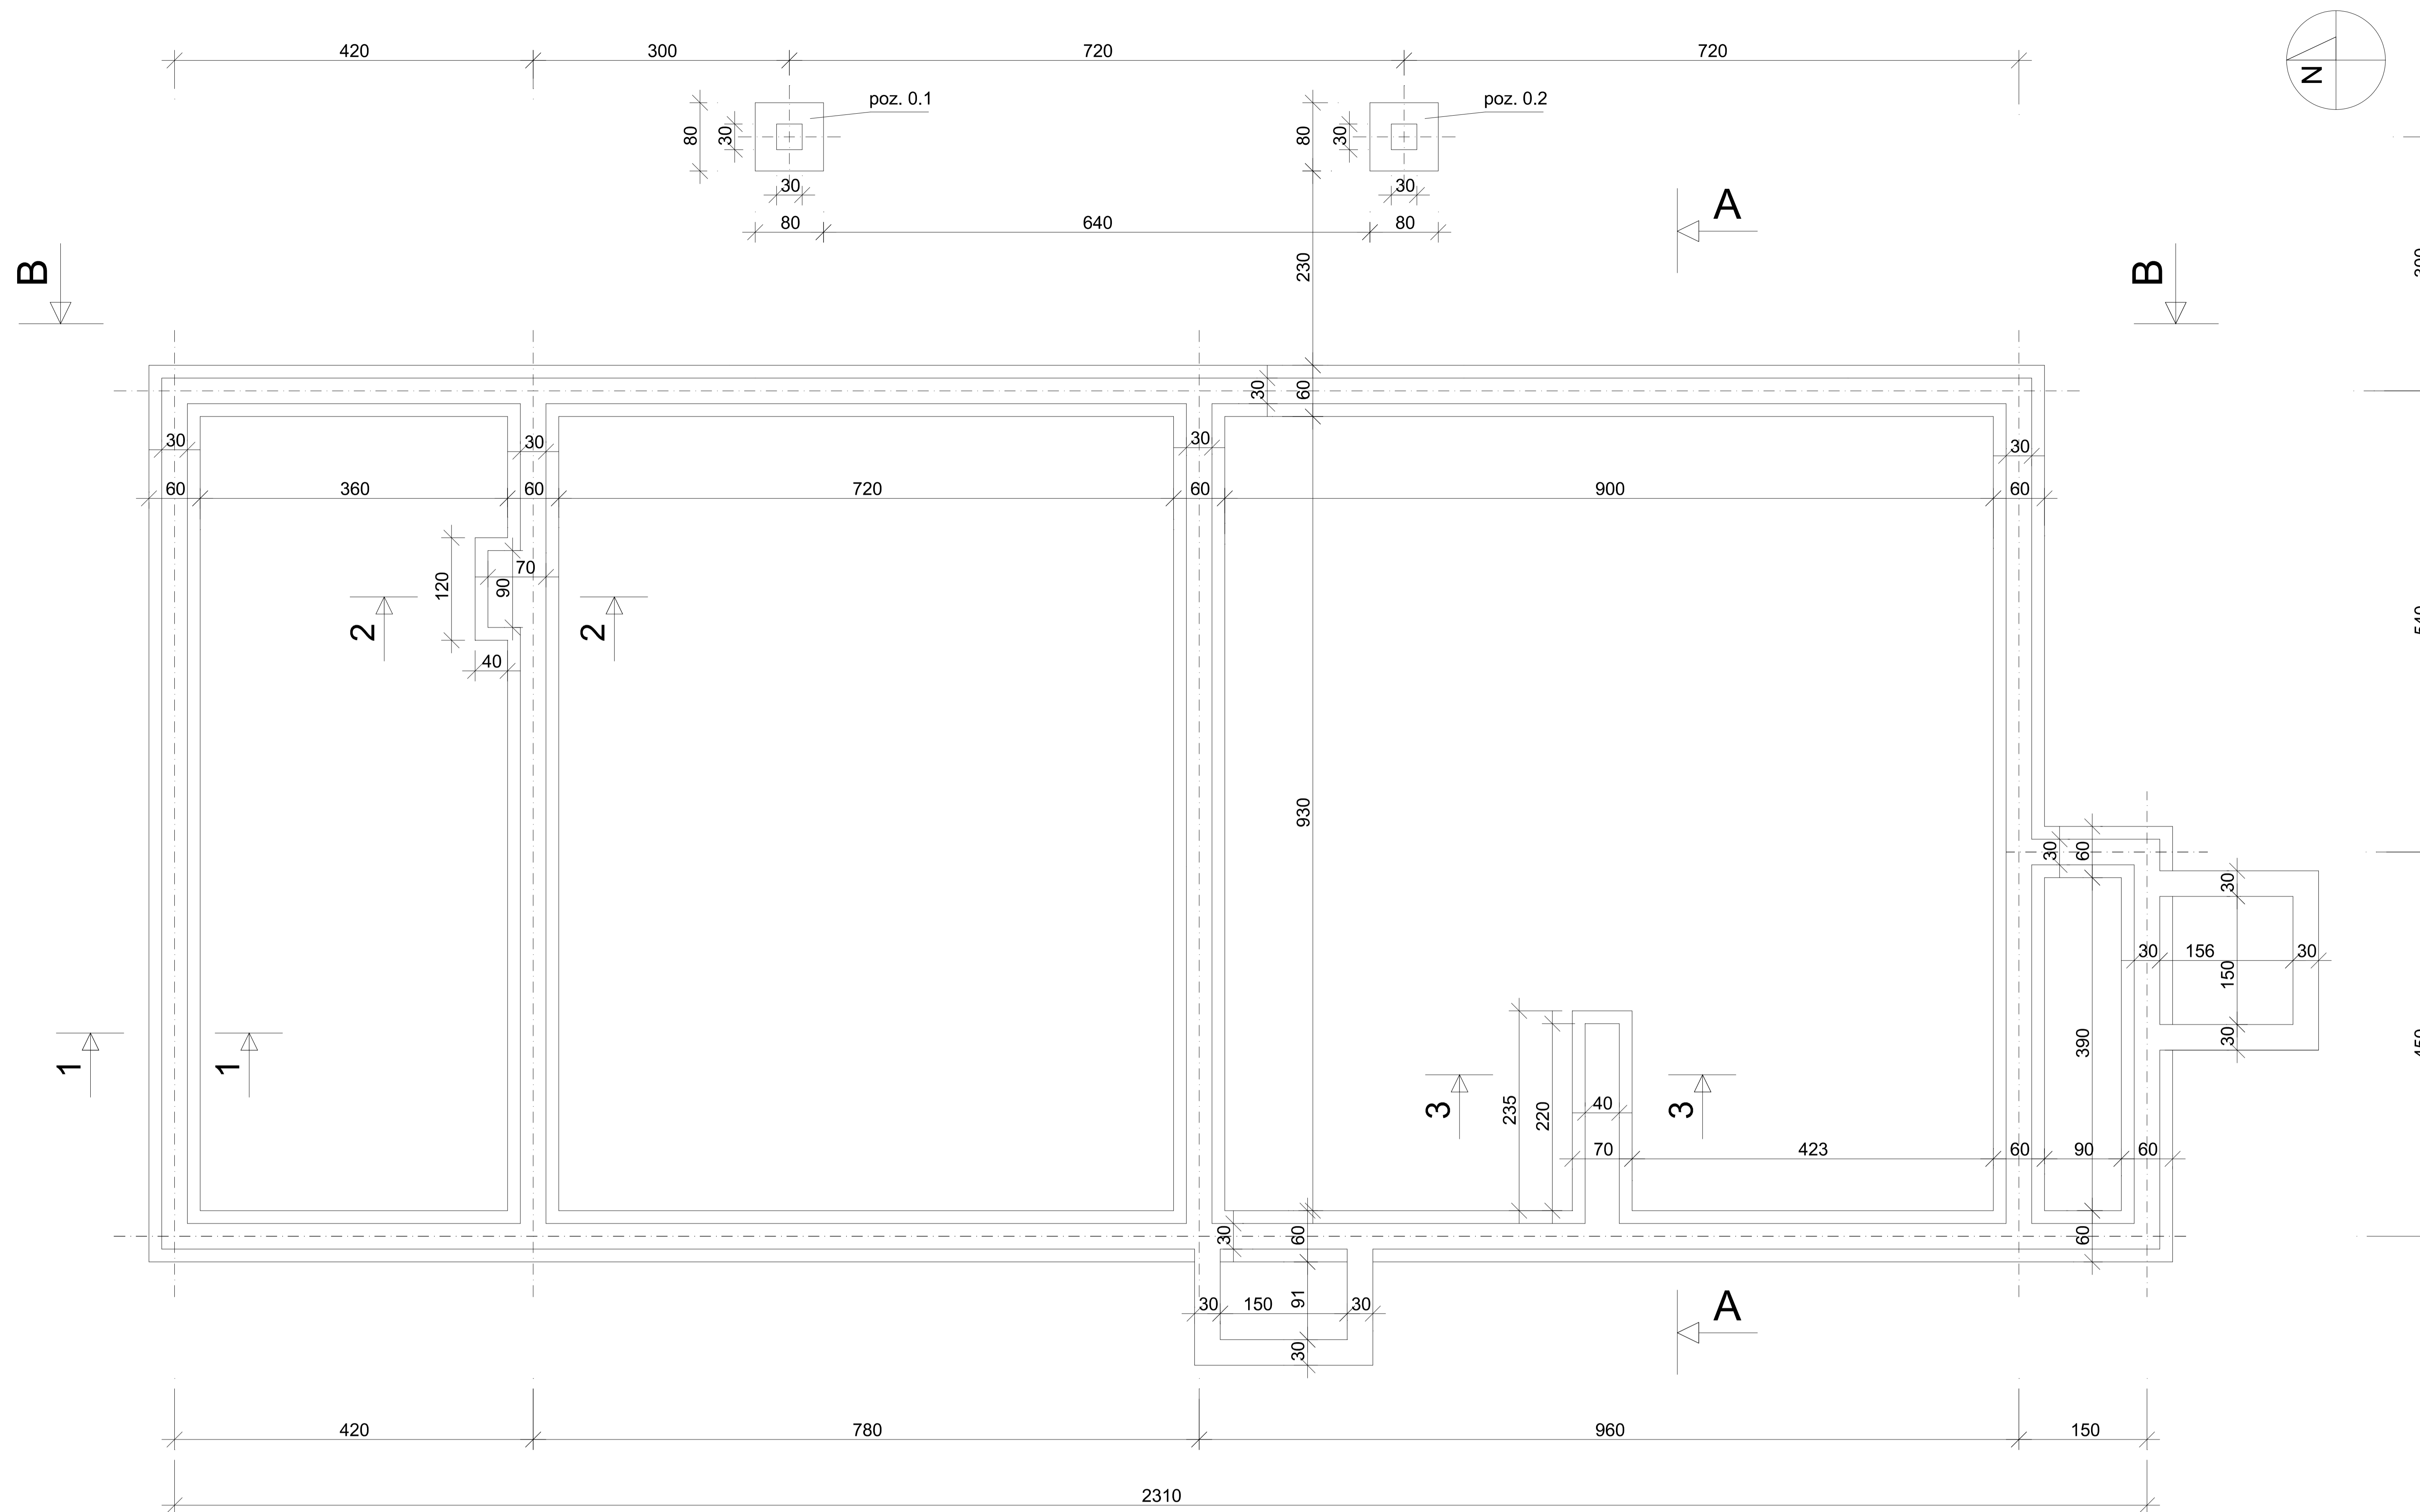



ZESTAWIENIE STALI ZBROJENIOWEJ

Nr pręta	Cśrednica pręta mm	St0S-b Długość ogólna	18G2-b Długość ogólna
1	12	—	95,30
2	6	540,20	—
3	6	12,50	—
4	6	17,10	—
5	12	—	5,60
RAZEM	m	569,80	100,90
MASA 1m pręta	kg	0,222	0,888
MASA OGÓLNA	kg	126,50	89,60
MASA wg gatunku stali	kg	126,50	89,60
MASA CAŁKOWITA	kg	216	

Beton B20
Stal A-II (18G2-b)
A-0 (St0S-b)
Otulina 50mm

poz. 0.2

Skala 1:20

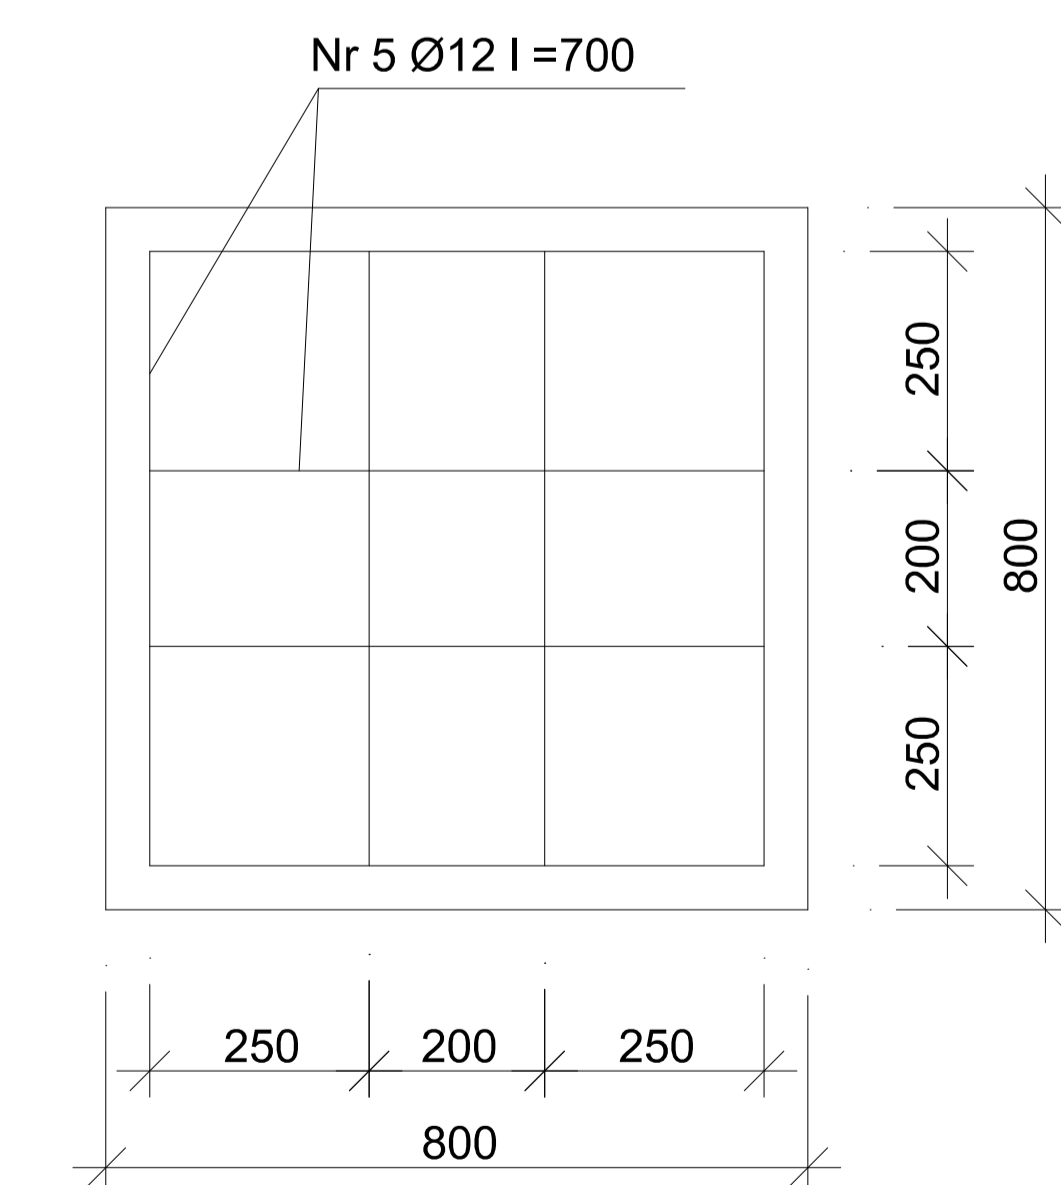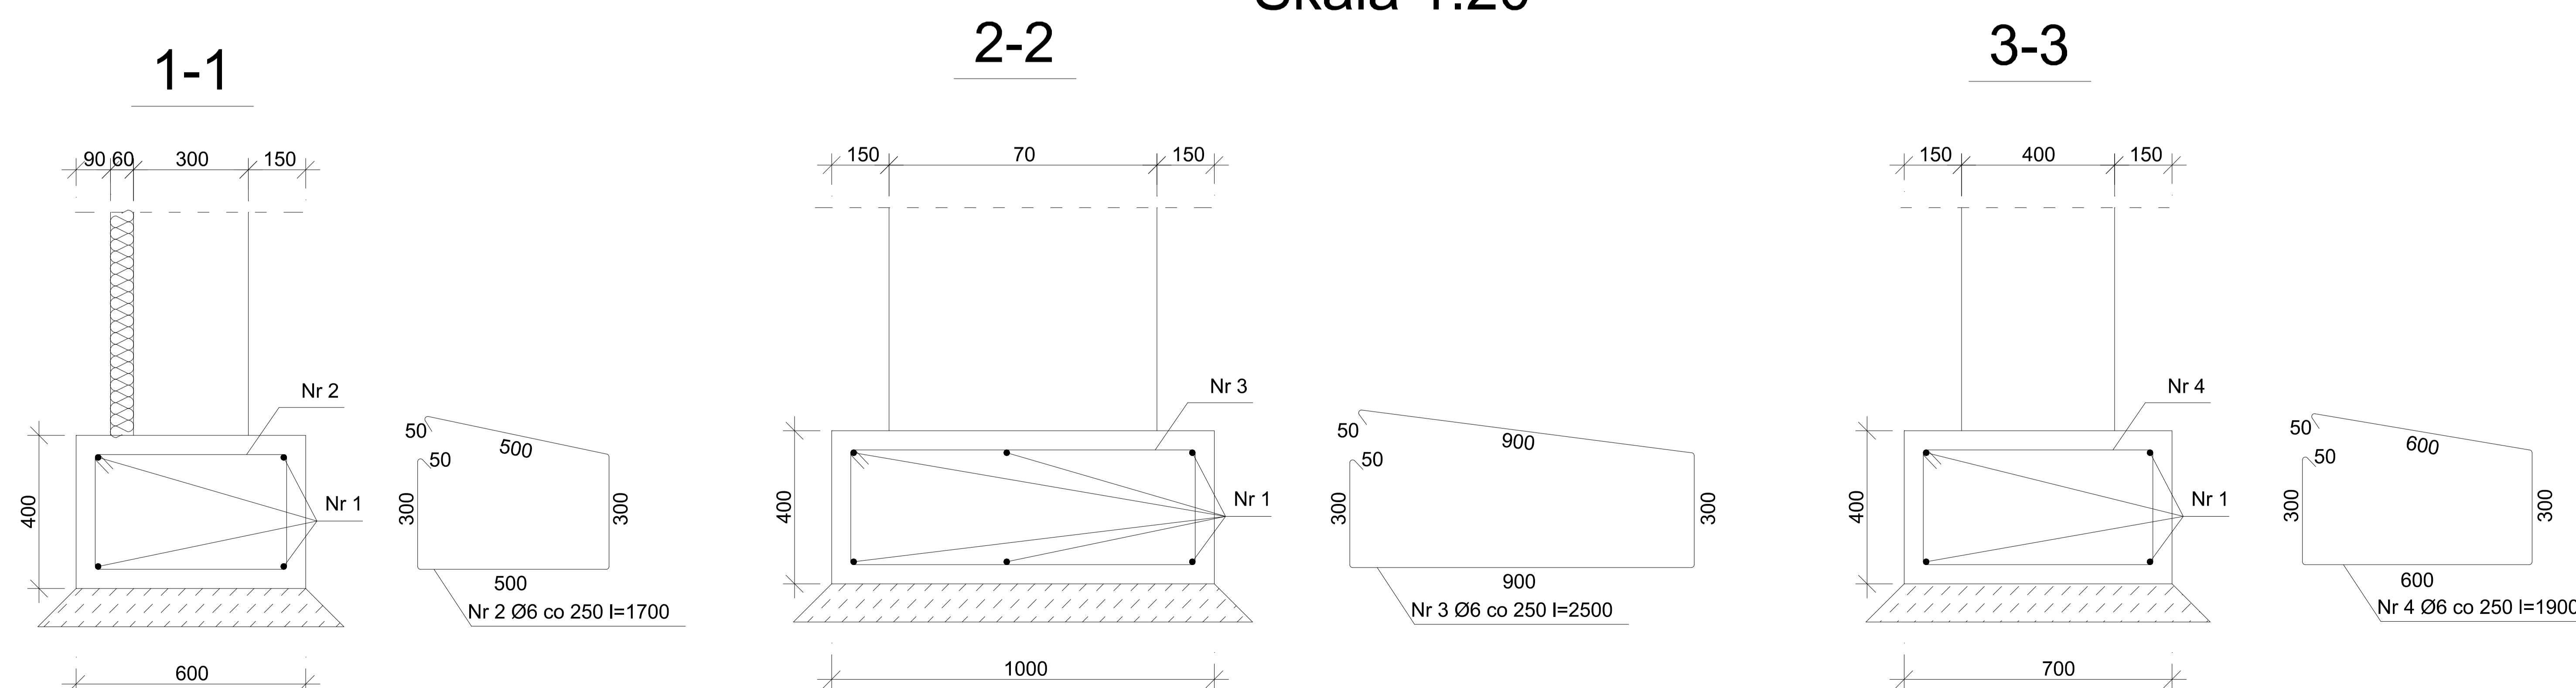

Inwestor:		BUD-MAR 43-254 Warszowice, ul. Szosowska 36		Skala:	
Temat:		GMINA HAŁACH, ul. Główna 57, 43-419 Hałach		1:50	
Projektant:		mgr inż. Justyna WACACH		1:20	
Kreślił:		inż. Sylwia PEONECZKA		2	
Tytuł rysunku:		RZUT FUNDAMENTÓW		Data:	
Imię i NAZWISKO		Nr uprawnień		Podpis:	
Projektowa:		184/99		Data:	
Kreślił:		inż. Sylwia PEONECZKA		Listopad 2006	

