

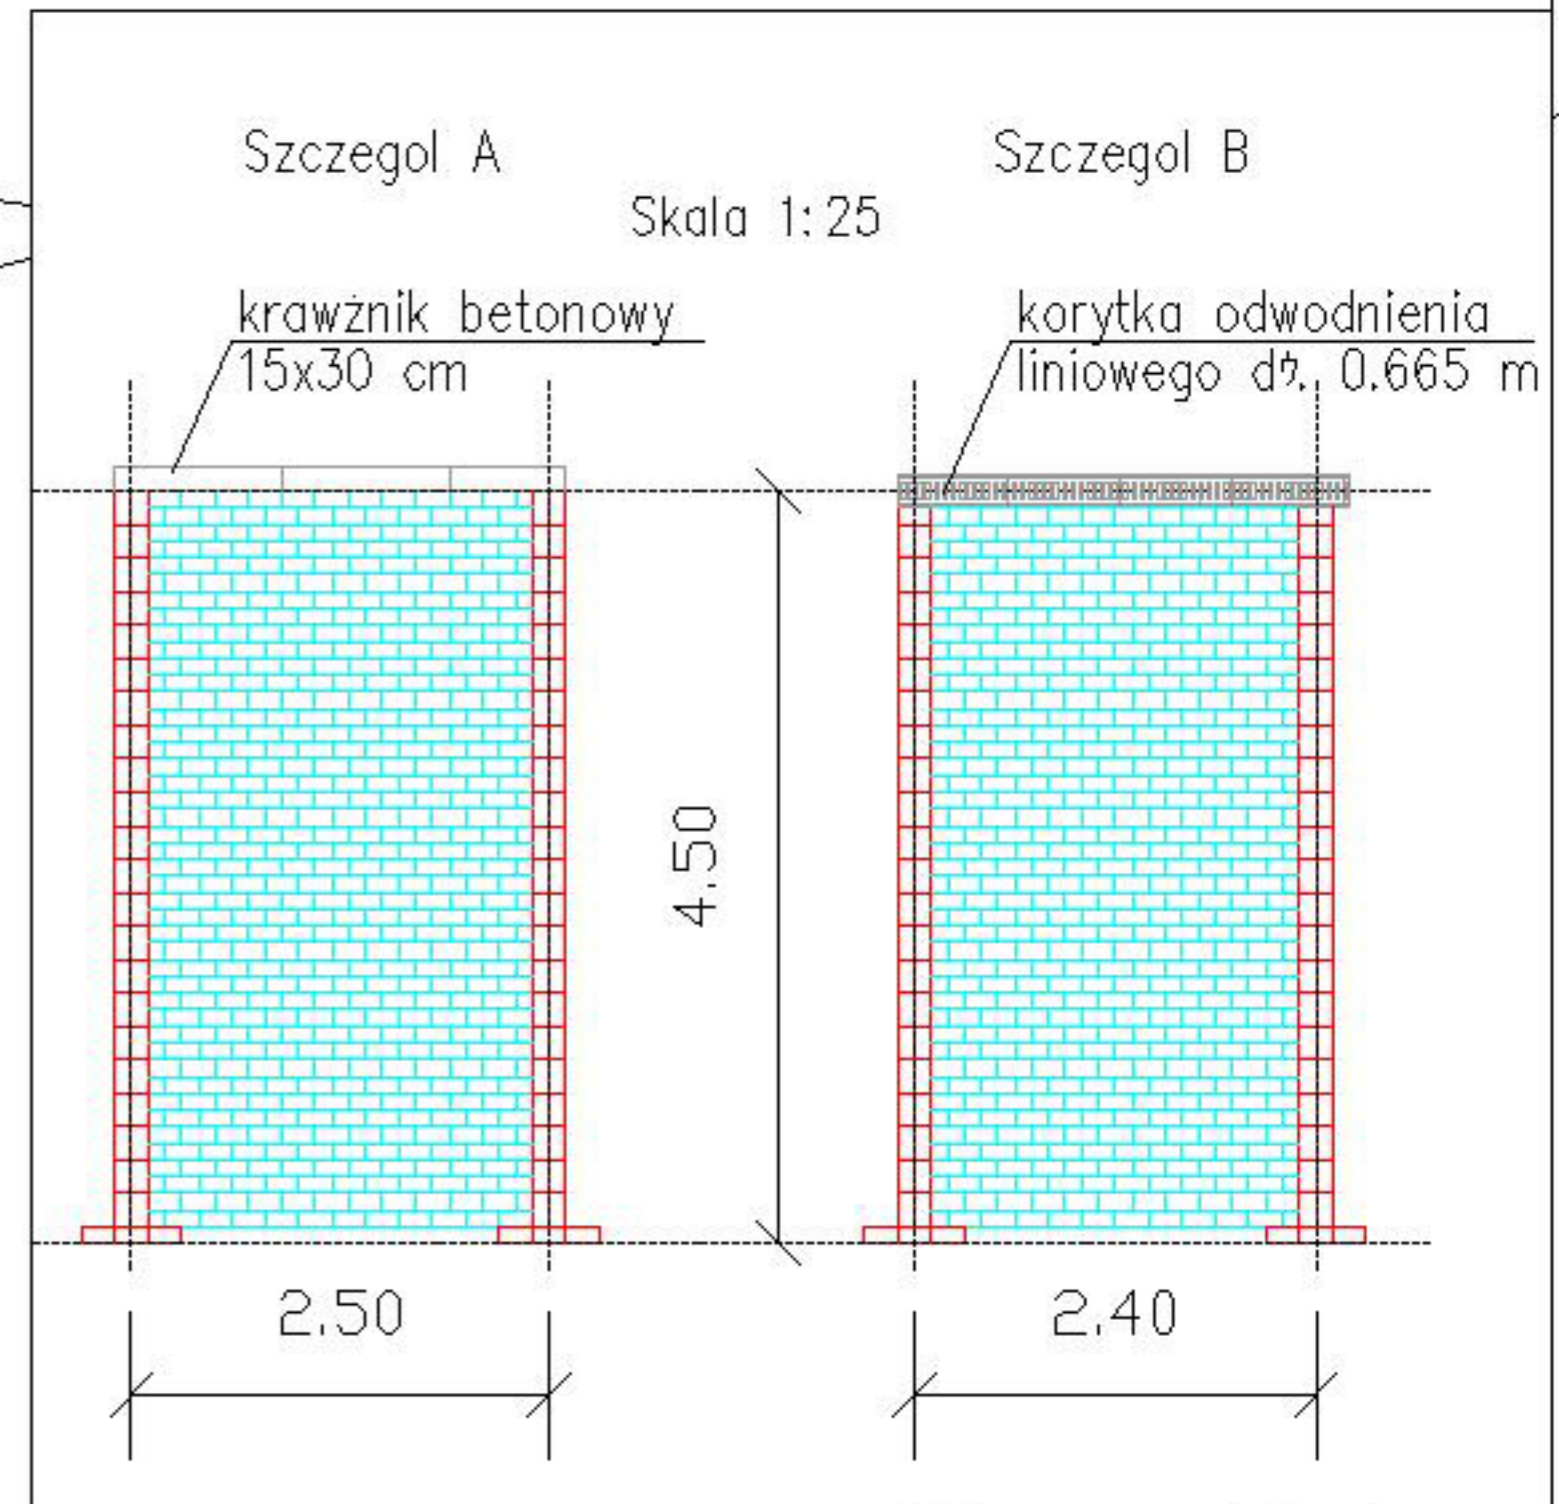



Legenda:

-  kostka betonowa szara 20x10 cm
-  kostka betonowa czerwona 20x10 cm



LIPUS BOGUSŁAW ul. Kluczykw 3a 43-450 USTROA NIP 548-134-04-03
 TEL. (033) 854 23 84 MOB. 0 606 306 860 e-mail: blipus@wp.pl REGON 072832486
 PROJEKTOWANIE, DORADZTWO, NADZORY BUD. DROGOWE I MOSTOWE

Investor:	GMINA HAŁLACH			
Tytuł projektu:	Modernizacja nawierzchni parkingu przy Gimnazjum w Pogwizdowie, ul. Katowicka 34			
Faza oprac.:	PROJEKT BUDOWLANY			
Tytuł rysunku:	PLAN SYTUACYJNY – SCHEMAT UKŁADANIA KOSTKI BRUKOWEJ			
projektował:	mgr inż. Bogusław Lipus upr. bud. WZDP-20-212/3/683/66	podpis:		podziałka: 1:125 1:25
opracował:	inż. Mariusz Bojda	podpis:		nr rysunku 4
sprawił:	mgr inż. Leopold Gienza upr. bud. WZDP-20-212/3/380/66	podpis:		Ustro, wrzesień 2007r.