




PRZEKRÓJ P_1

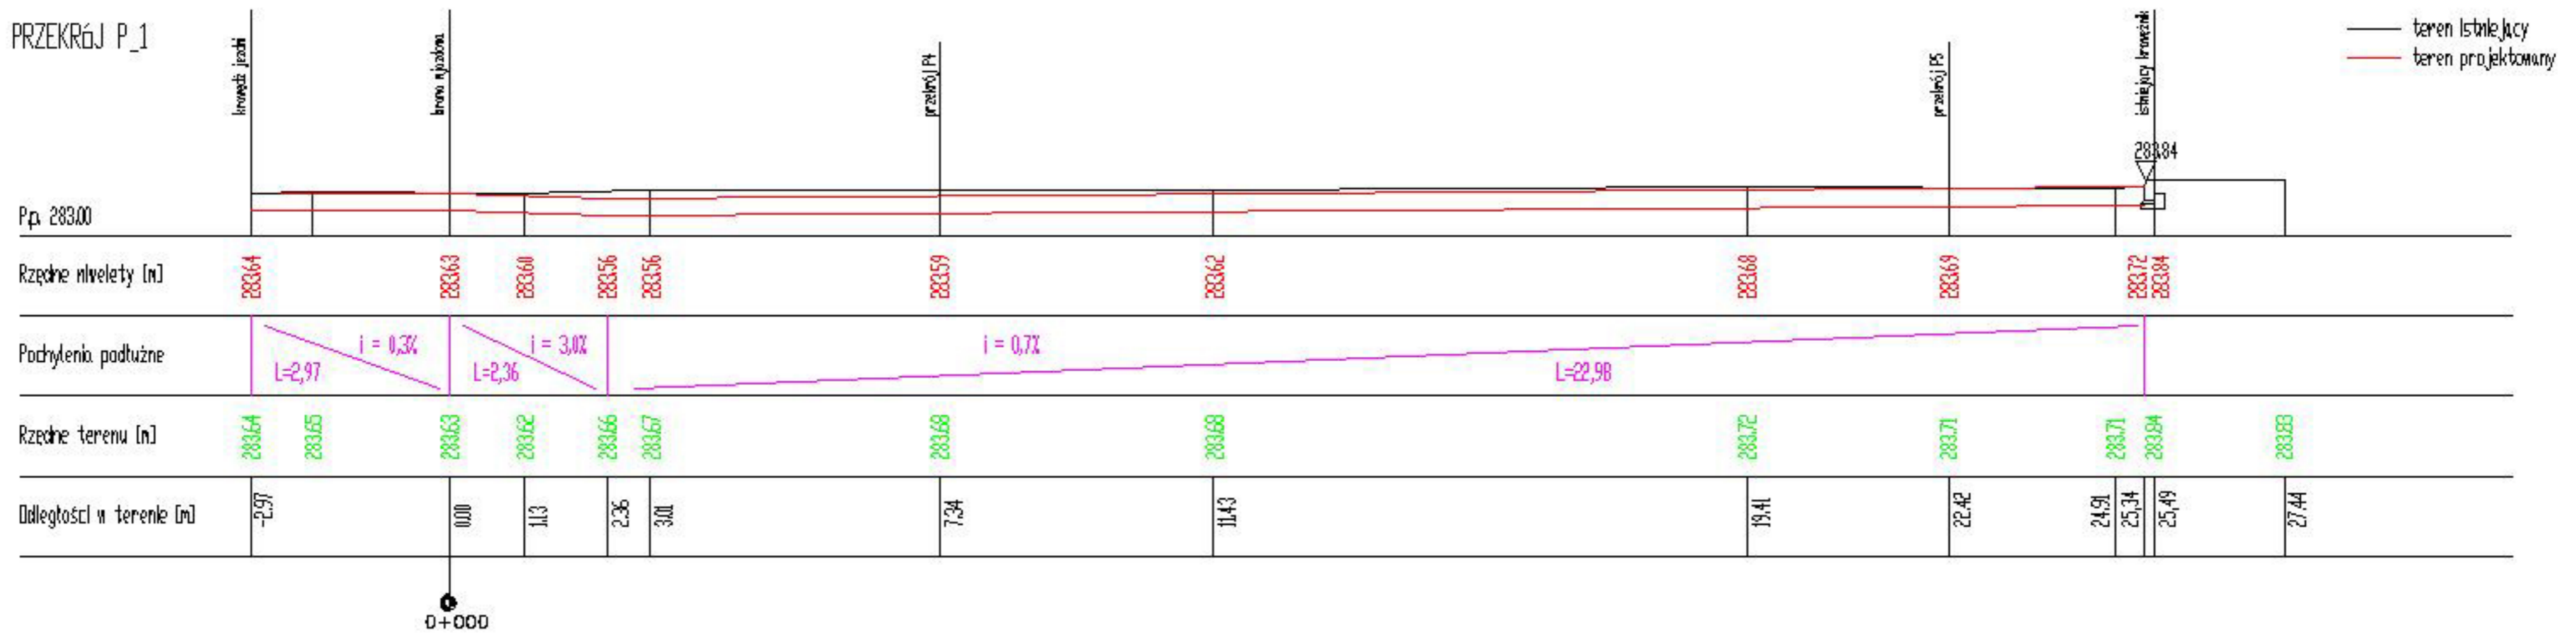

PRZEKRÓJ P_2

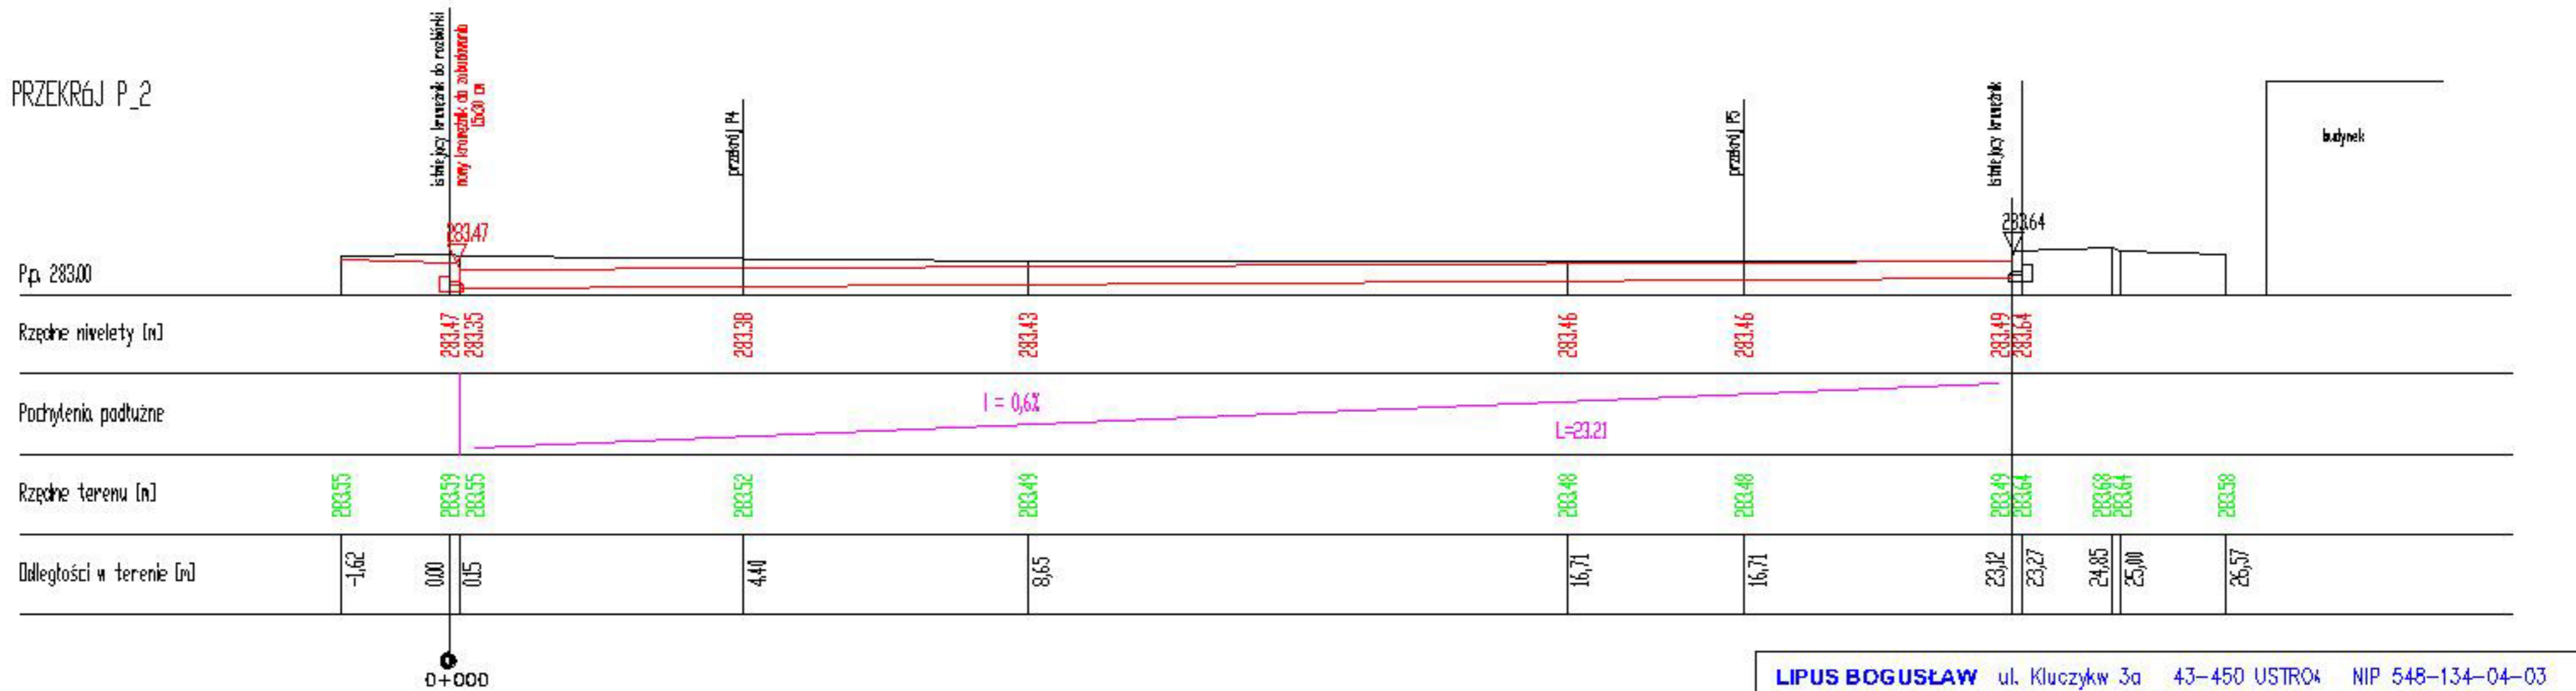

LIPUS BOGUSŁAW ul. Kluczykw 3a 43-450 USTROŃ NIP 548-134-04-03
 TEL. (033) 854 23 84 MOB. 0 606 306 860 e-mail: blipus@wp.pl REGON 072832486
 PROJEKTOWANIE, DORADZTWO, NADZORY BUD. DROGOWE I MOSTOWE

Investor:	GMINA HAŁACH				
Tytuł projektu:	Modernizacja nawierzchni parkingu przed budynkiem Gimnazjum w Pogwizdowie, ul. Katowicka 34				
Faza oprac.:	PROJEKT BUDOWLANY				
Tytuł rysunku:	ZBIÓR PRZEKROJÓW POPRZECZNYCH – PRZEKRÓJ P1 i P2				
projektował:	mgr inż. Bogusław Lipus upr. bud. WZDP-20-212/3/883/86	podpisał:		podziałka:	1:100
opracował:	inż. Mariusz Bojda	podpisał:		nr rysunku:	5.1
aprawdził:	mgr inż. Leopold Giemza upr. bud. WZDP-20-212/3/380/86	podpisał:		Ustroń, wrzesień 2007r.	