PRZEKRÓJ P_3

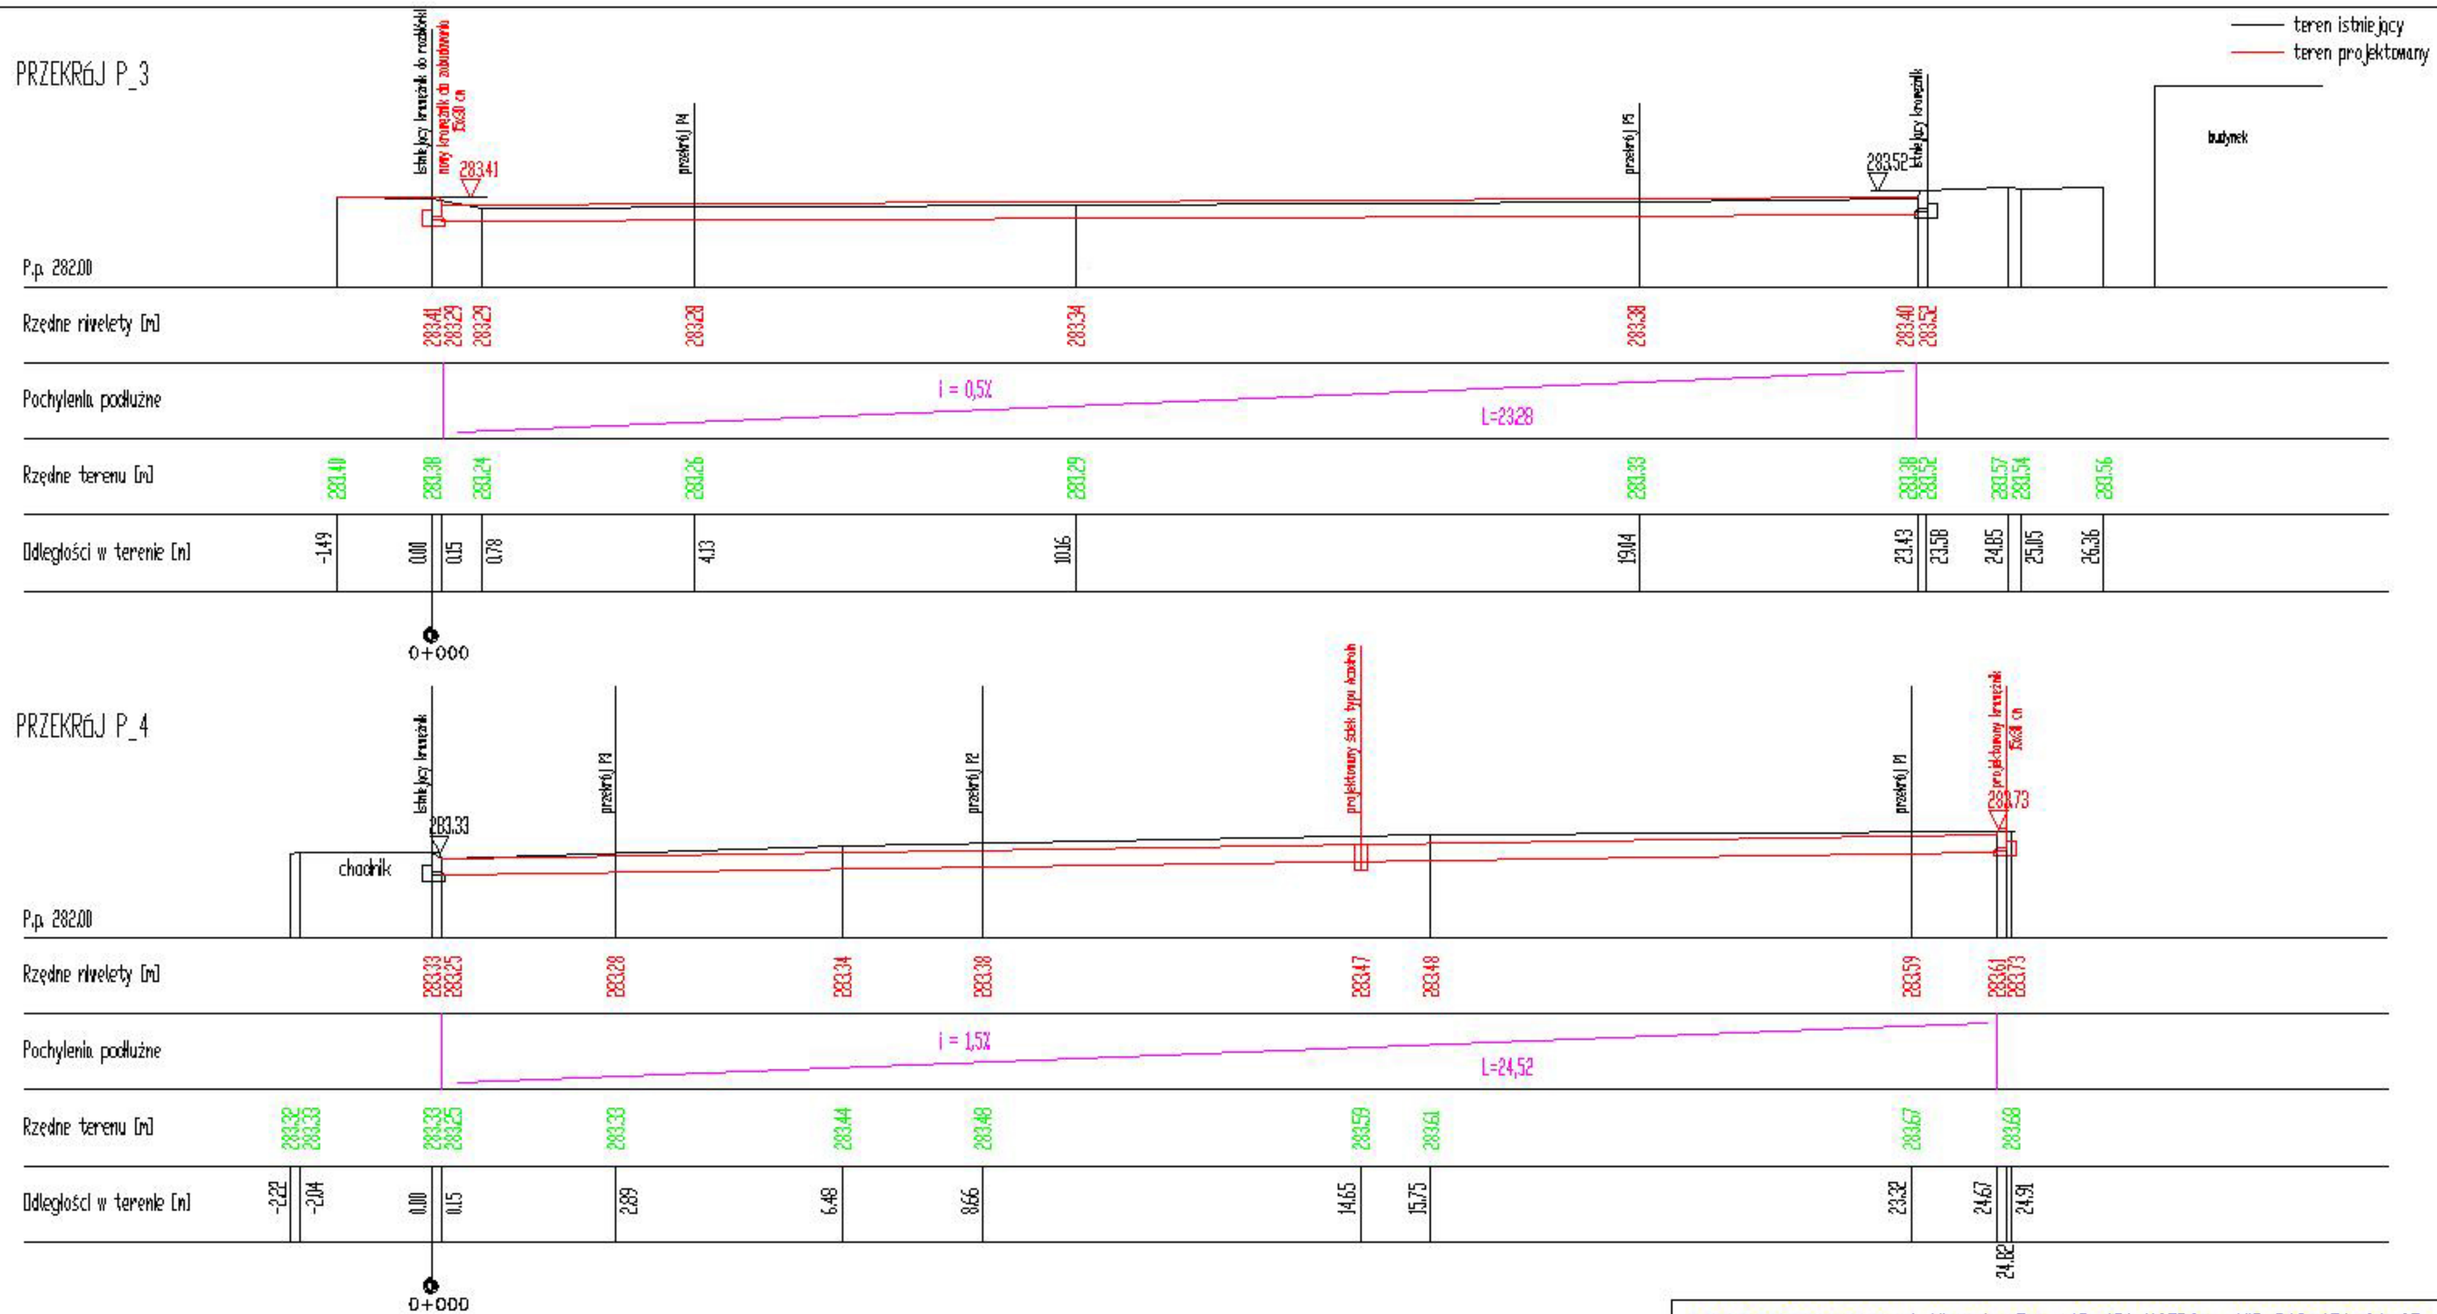

PRZEKRÓJ P_4

LIPUS BOGUSŁAW ul. Kluczykw 3a 43-450 USTROŃ NIP 548-134-04-03
TEL. (033) 854 23 84 MOB. 0 606 306 860 e-mail: blipus@wp.pl REGON 072832486
PROJEKTOWANIE, DORADZTWO, NADZORY BUD. DROGOWE I MOSTOWE

Inwestor:	GMINA HAŁACH				
Tytuł projektu:	**Modernizacja nawierzchni parkingu przed budynkiem Gimnazjum w Pogwizdowie, ul. Katowicka 34**				
Faza oprac.:	PROJEKT BUDOWLANY				
Tytuł rysunku:	ZBIÓR PRZEKROJÓW POPRZECZNYCH – PRZEKRÓJ P3 i P4				
projektował:	mgr inż. Bogusław Lipus upr. bud. WZDP-20-212/3/683/66	podpis:		podziałka:	1:100
opracował:	inż. Mariusz Bojda	podpis:		nr rysunku	**5.2**
sprawdził:	mgr inż. Leopold Giemza upr. bud. WZDP-20-212/3/380/66	podpis:		Ustroń, wrzesień 2007r.	