



PRZEREK P-5
SKALA 1:100

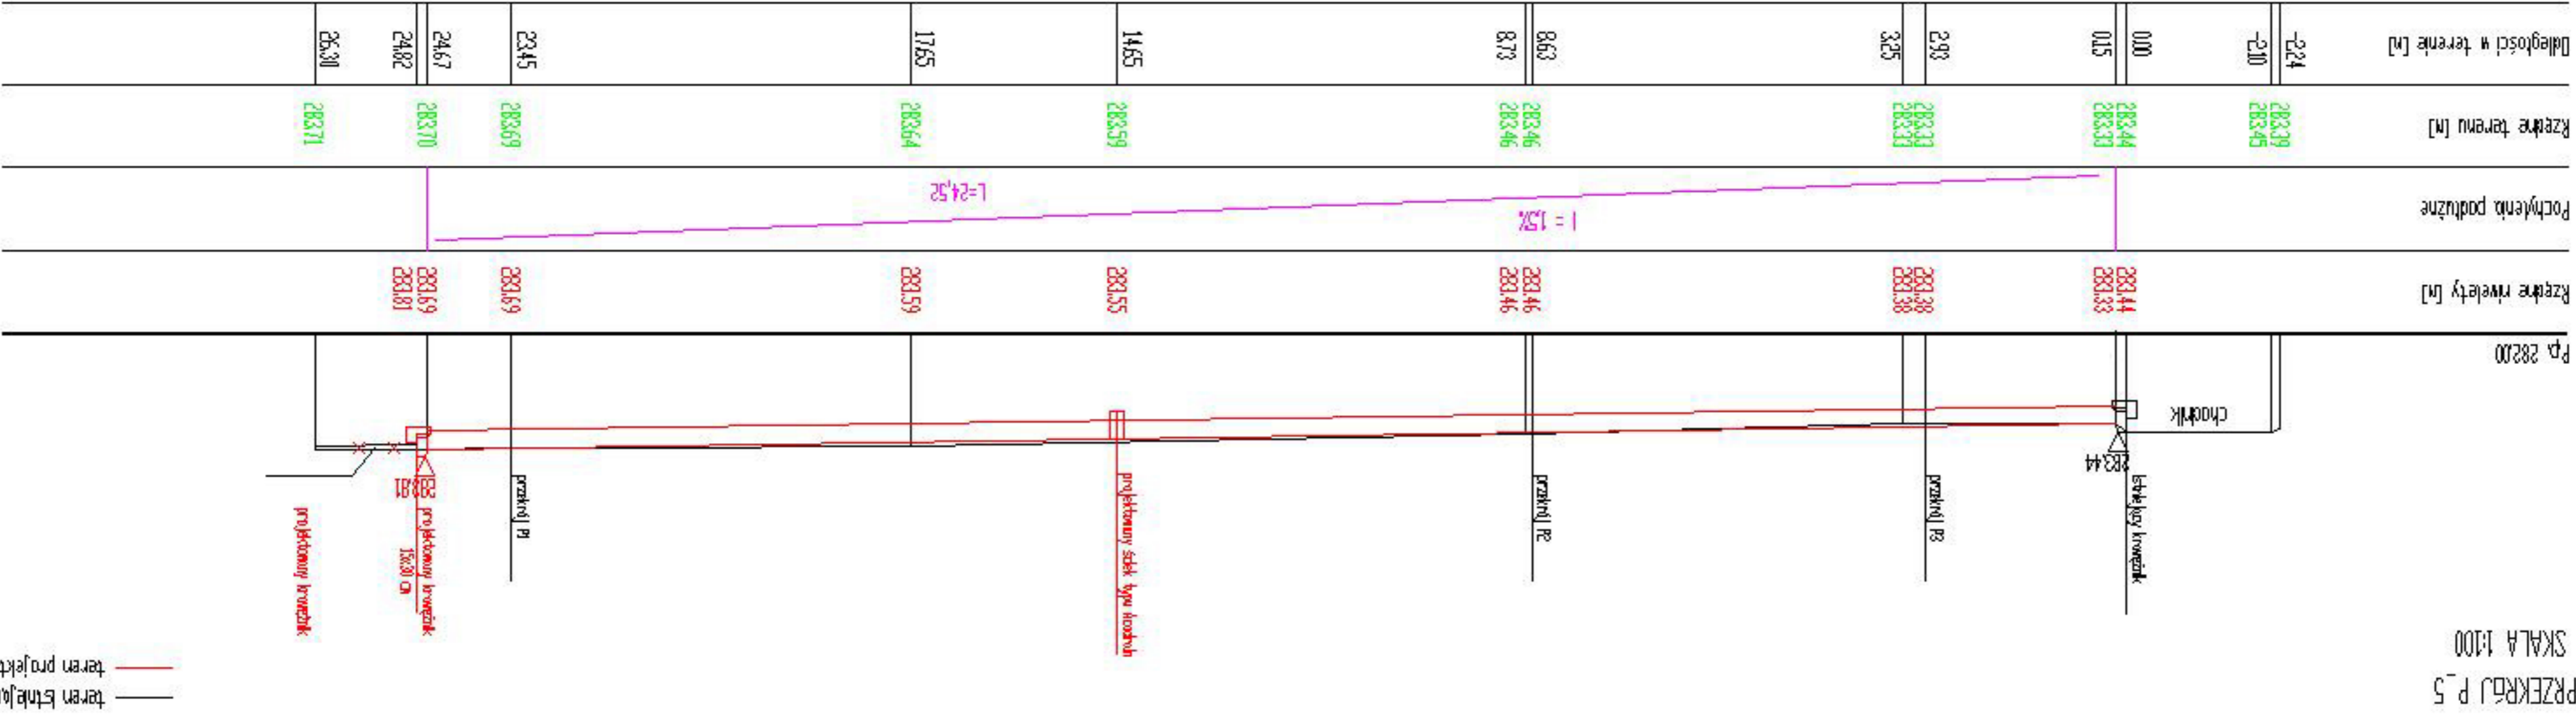

KONSTRUKCJA NAWIERZCHNI PARKINGU
SKALA 1:50

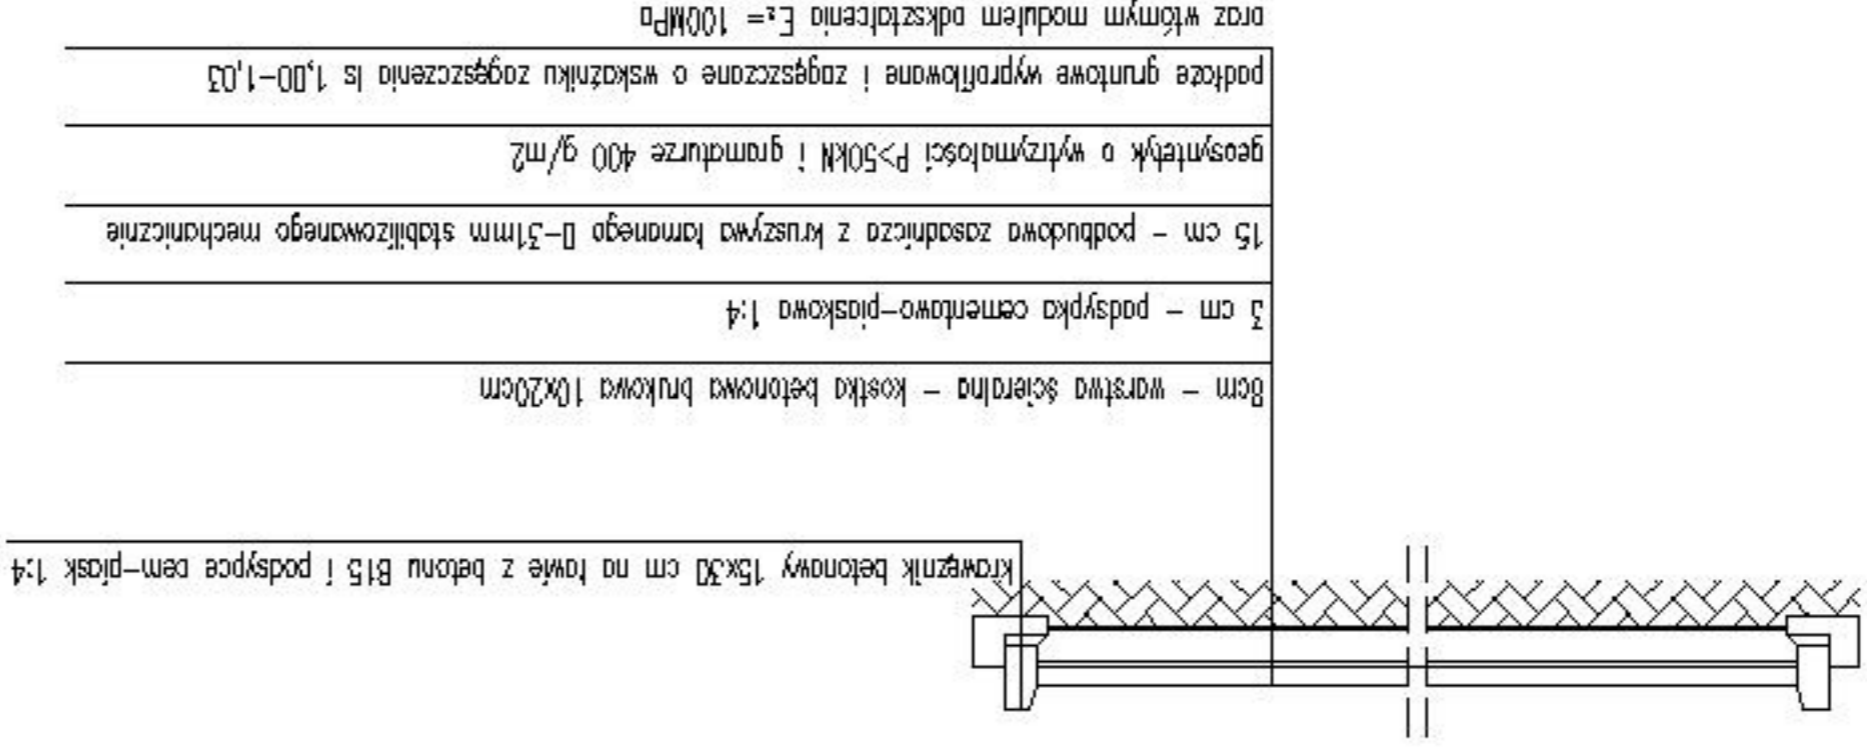

Inwestor:		GMINA HAŁACH	
Typ projektu:		Modernizacja nawierzchni parkingu przed budynkiem Gimnazjum w Pogwizdowie, ul. Katowicka 34	
Faza opracowania:		PROJEKT BUDOWLANY	
Typ rysunku:		ZBIER PRZEBIEGÓW POPRZECZNYCH - PRZEREK P-5 I KONSTRUKCJA NAWIERZCHNI	
projektant:	mgr inż. Bogusław Lipus	podpis:	upr. bud. WZDP-20-212/3/683/66
opracował:	inż. Mariusz Bojda	podpis:	
opracował:	inż. Mariusz Bojda	podpis:	
opracował:	mgr inż. Leopold Gienza	podpis:	upr. bud. WZDP-20-212/3/580/66
Ustno, wzesie 2007r.			

LIPUS BOGUSŁAW ul. Kłuczyk 3a 43-450 USTRAJ NIP 548-134-04-03
 TEL. (033) 854 23 84 MOB. 0 606 306 860 e-mail: blipus@wp.pl REGON 072832486
 PROJEKTOWANIE, DORADZTWO, NADZORY BUD. DROGOWE I MOSTOWE

— teren istniejący
 — teren projektowany