


# PROFIL PODŁUŻNY ŚCIEKU LINIOWEGO TYPU ACODRAIN

SKALA 1:50

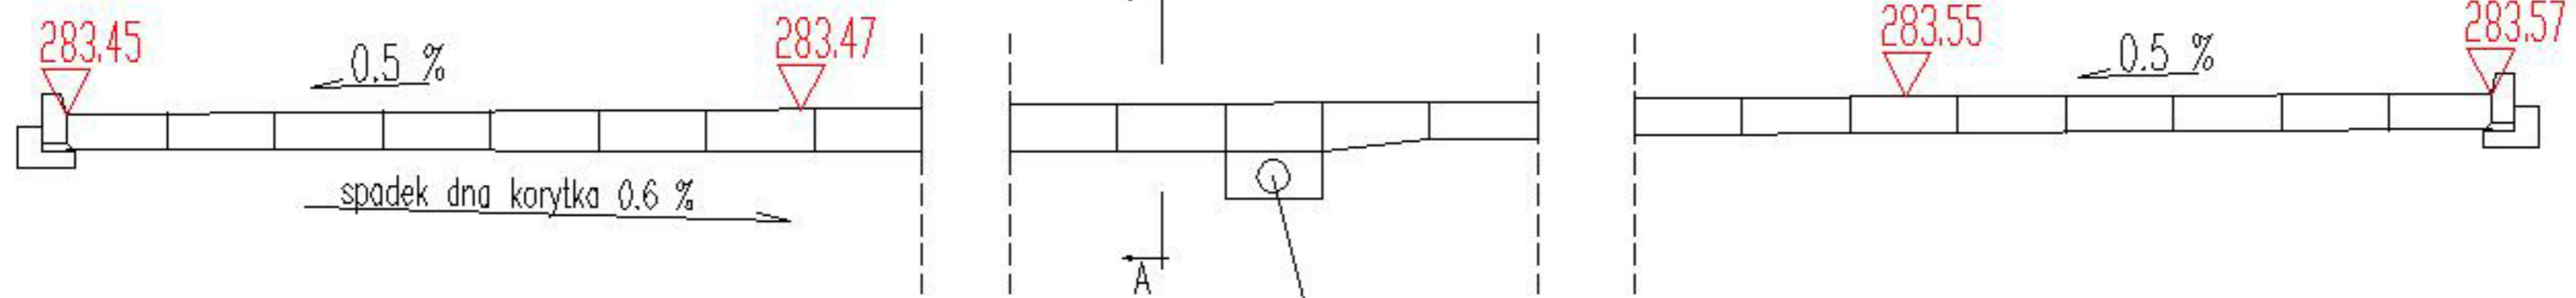


1 szt studzienki odwadniającej z odprowadzeniem wody przykanalikiem PVC fi 100 do studni kanalizacyjnej

1 szt korytka o h=0,300m i dł. 0,665m bez spadku + studzienka


1 szt korytka o h=0,223m i dł. 0,665m ze spadkiem 6%


17 szt korytek o h=0,223-0,300m i dł. 0,665m ze spadkiem 6%

16 szt korytek o h=0,223m i dł. 0,665m bez spadku

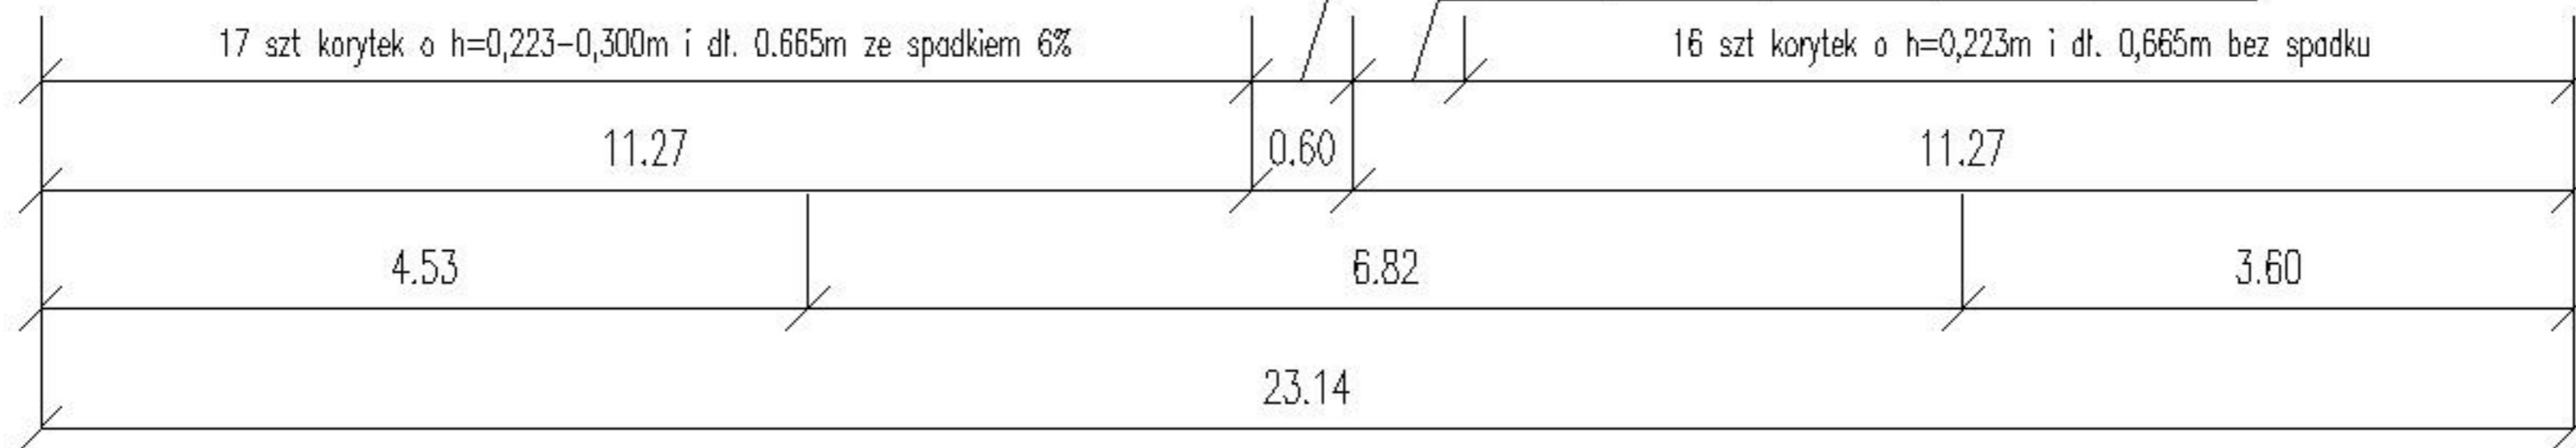

## PRZEKRÓJ POPRZECZNY A-A SKALA 1:10

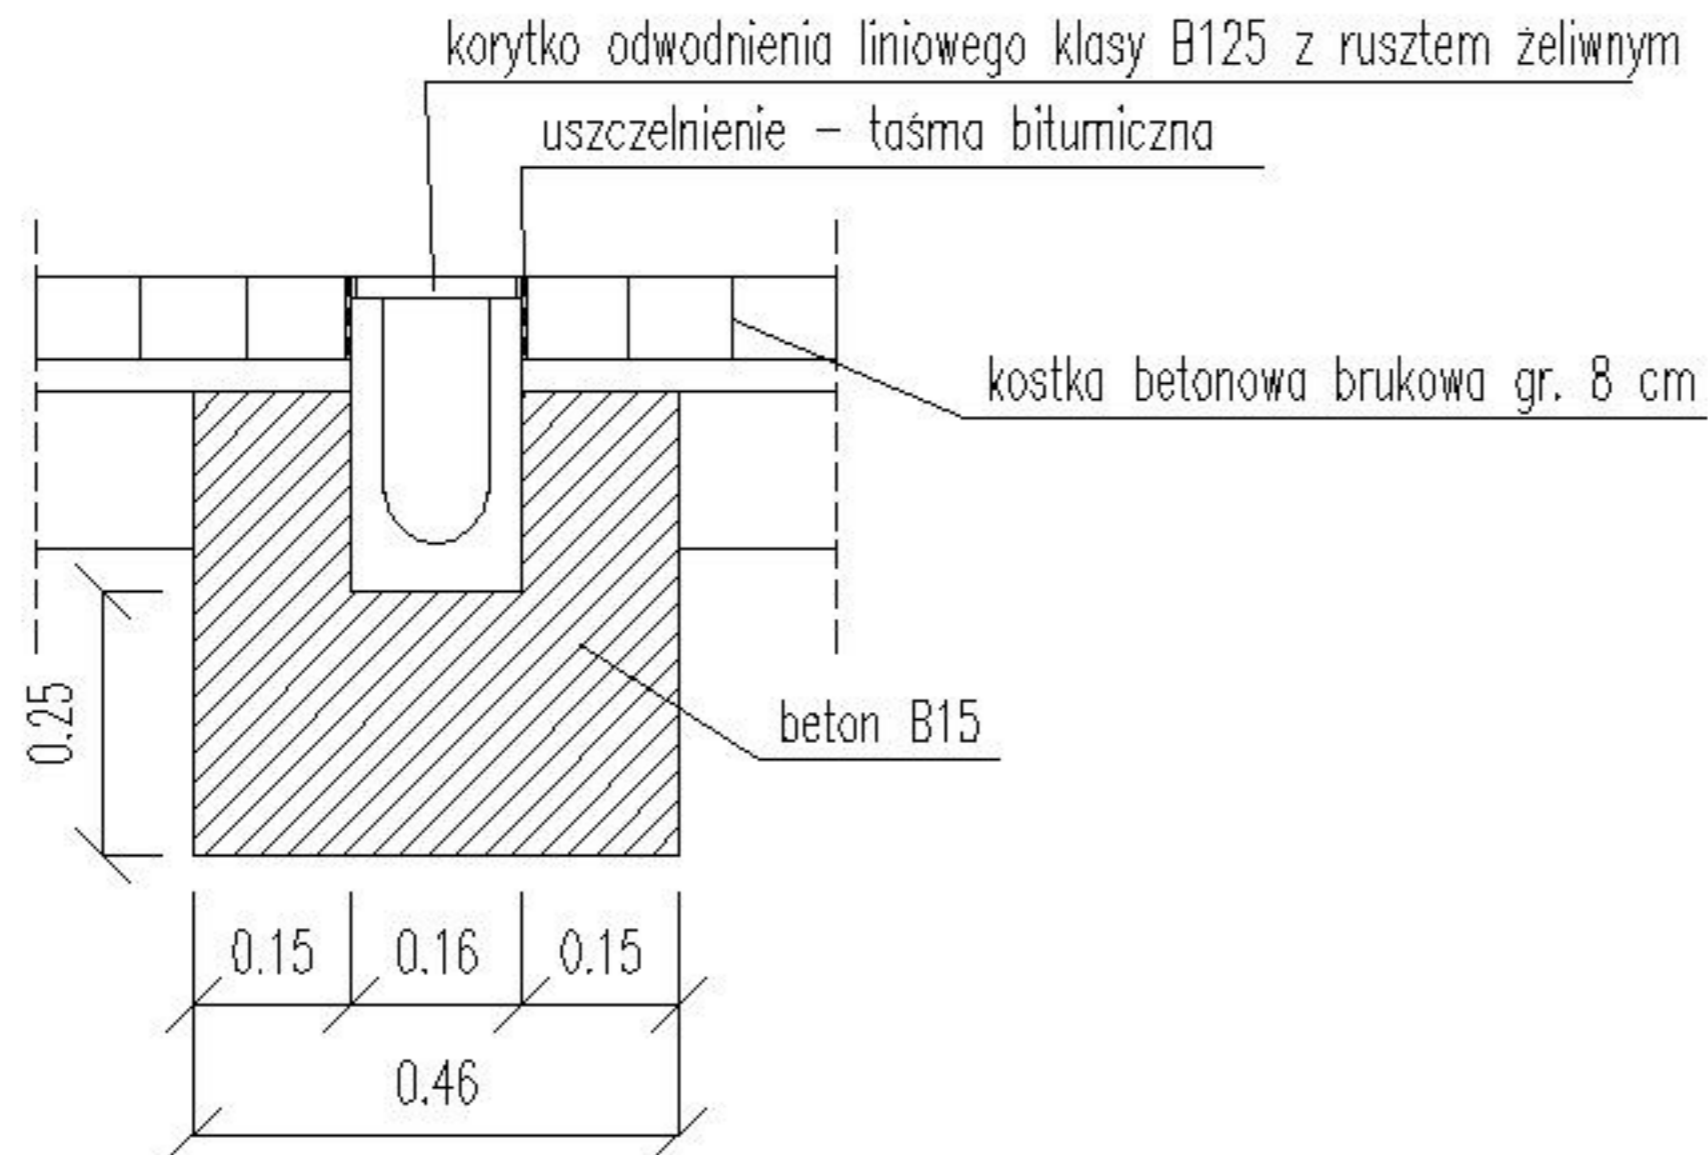

**LIPUS BOGUSŁAW** ul. Kluczykw 3a 43-450 USTROJA NIP 548-134-04-03  
 TEL. (033) 854 23 84 MOB. 0 606 306 860 e-mail: blipus@wp.pl REGON 072832486  
 PROJEKTOWANIE, DORADZTWO, NADZORY BUD. DROGOWE I MOSTOWE

Investor:	GMINA HAŁLACH			
Tytuł projektu:	Modernizacja nawierzchni parkingu przed budynkiem Gimnazjum w Pogwizdowie, ul. Katowicka 34			
Faza oprac.:	PROJEKT BUDOWLANY			
Tytuł rysunku:	SZCZEGÓLNIKU LINIOWEGO TYPU ACODRAIN			
projektował:	mgr inż. Bogusław Lipus upr. bud. WZDP-20-212/3/683/66	podpis:		podziałka: 1:50 1:10
opracował:	inż. Mariusz Bojda	podpis:		nr rysunku <b>6</b>
sprawdził:	mgr inż. Leopold Giemza upr. bud. WZDP-20-212/3/380/66	podpis:		Ustro, wrzesień 2007r.