

**Uchwała nr VII/46/07
Rady Gminy Hażlach z dnia 25 kwietnia 2007 roku**

**w sprawie: przystąpienia do zmiany miejscowego planu zagospodarowania
przestrzennego Gminy Hażlach**

Na podstawie art.18 ust.2 pkt.15 ustawy z dnia 8 marca 1990 roku o samorządzie gminnym (Dz.U. Nr 142 z 2001 r. poz. 1591, z późn. zm.), w związku z art. 14 i 27 ustawy z dnia 27 marca 2003 roku o planowaniu i zagospodarowaniu przestrzennym (Dz. U. Nr 80, poz. 717 z późn. zm.) – Rada Gminy Hażlach

u c h w a ł a :

§ 1

Przystąpić do zmiany zapisu w miejscowym planie zagospodarowania w miejscowości Kończyce Wielkie, dla terenu oznaczonego symbolem 1 MW obejmującego parcele o nr 1709/1,1709/2,1709/3,1709/4,1709/5,1709/6,1709/7,1709/8,1709/10,1709/11,1709/12, 1709/13,1709/14,1709/15,1709/16,1709/17,1709/18,1710/8,1710/9,1710/10,1780/1,1780/3, 1780/5,1780/6,1789,1793,1799,191pb,192pb,193pb,1803/1,1803/2,1803/3,1803/4,1803/5 (dopuszczenie zabudowy jednorodzinnej) określając granice obszaru objętego planem zgodnie z załącznikiem do uchwały.


§ 2

Wykonanie uchwały powierzyć Wójtowi Gminy Hażlach.

§ 3

Uchwała wchodzi w życie z dniem podjęcia.

PRZEWODNICZĄCY
RADY GMINY
Karol Czempie
mgr inż. Karol Czempie

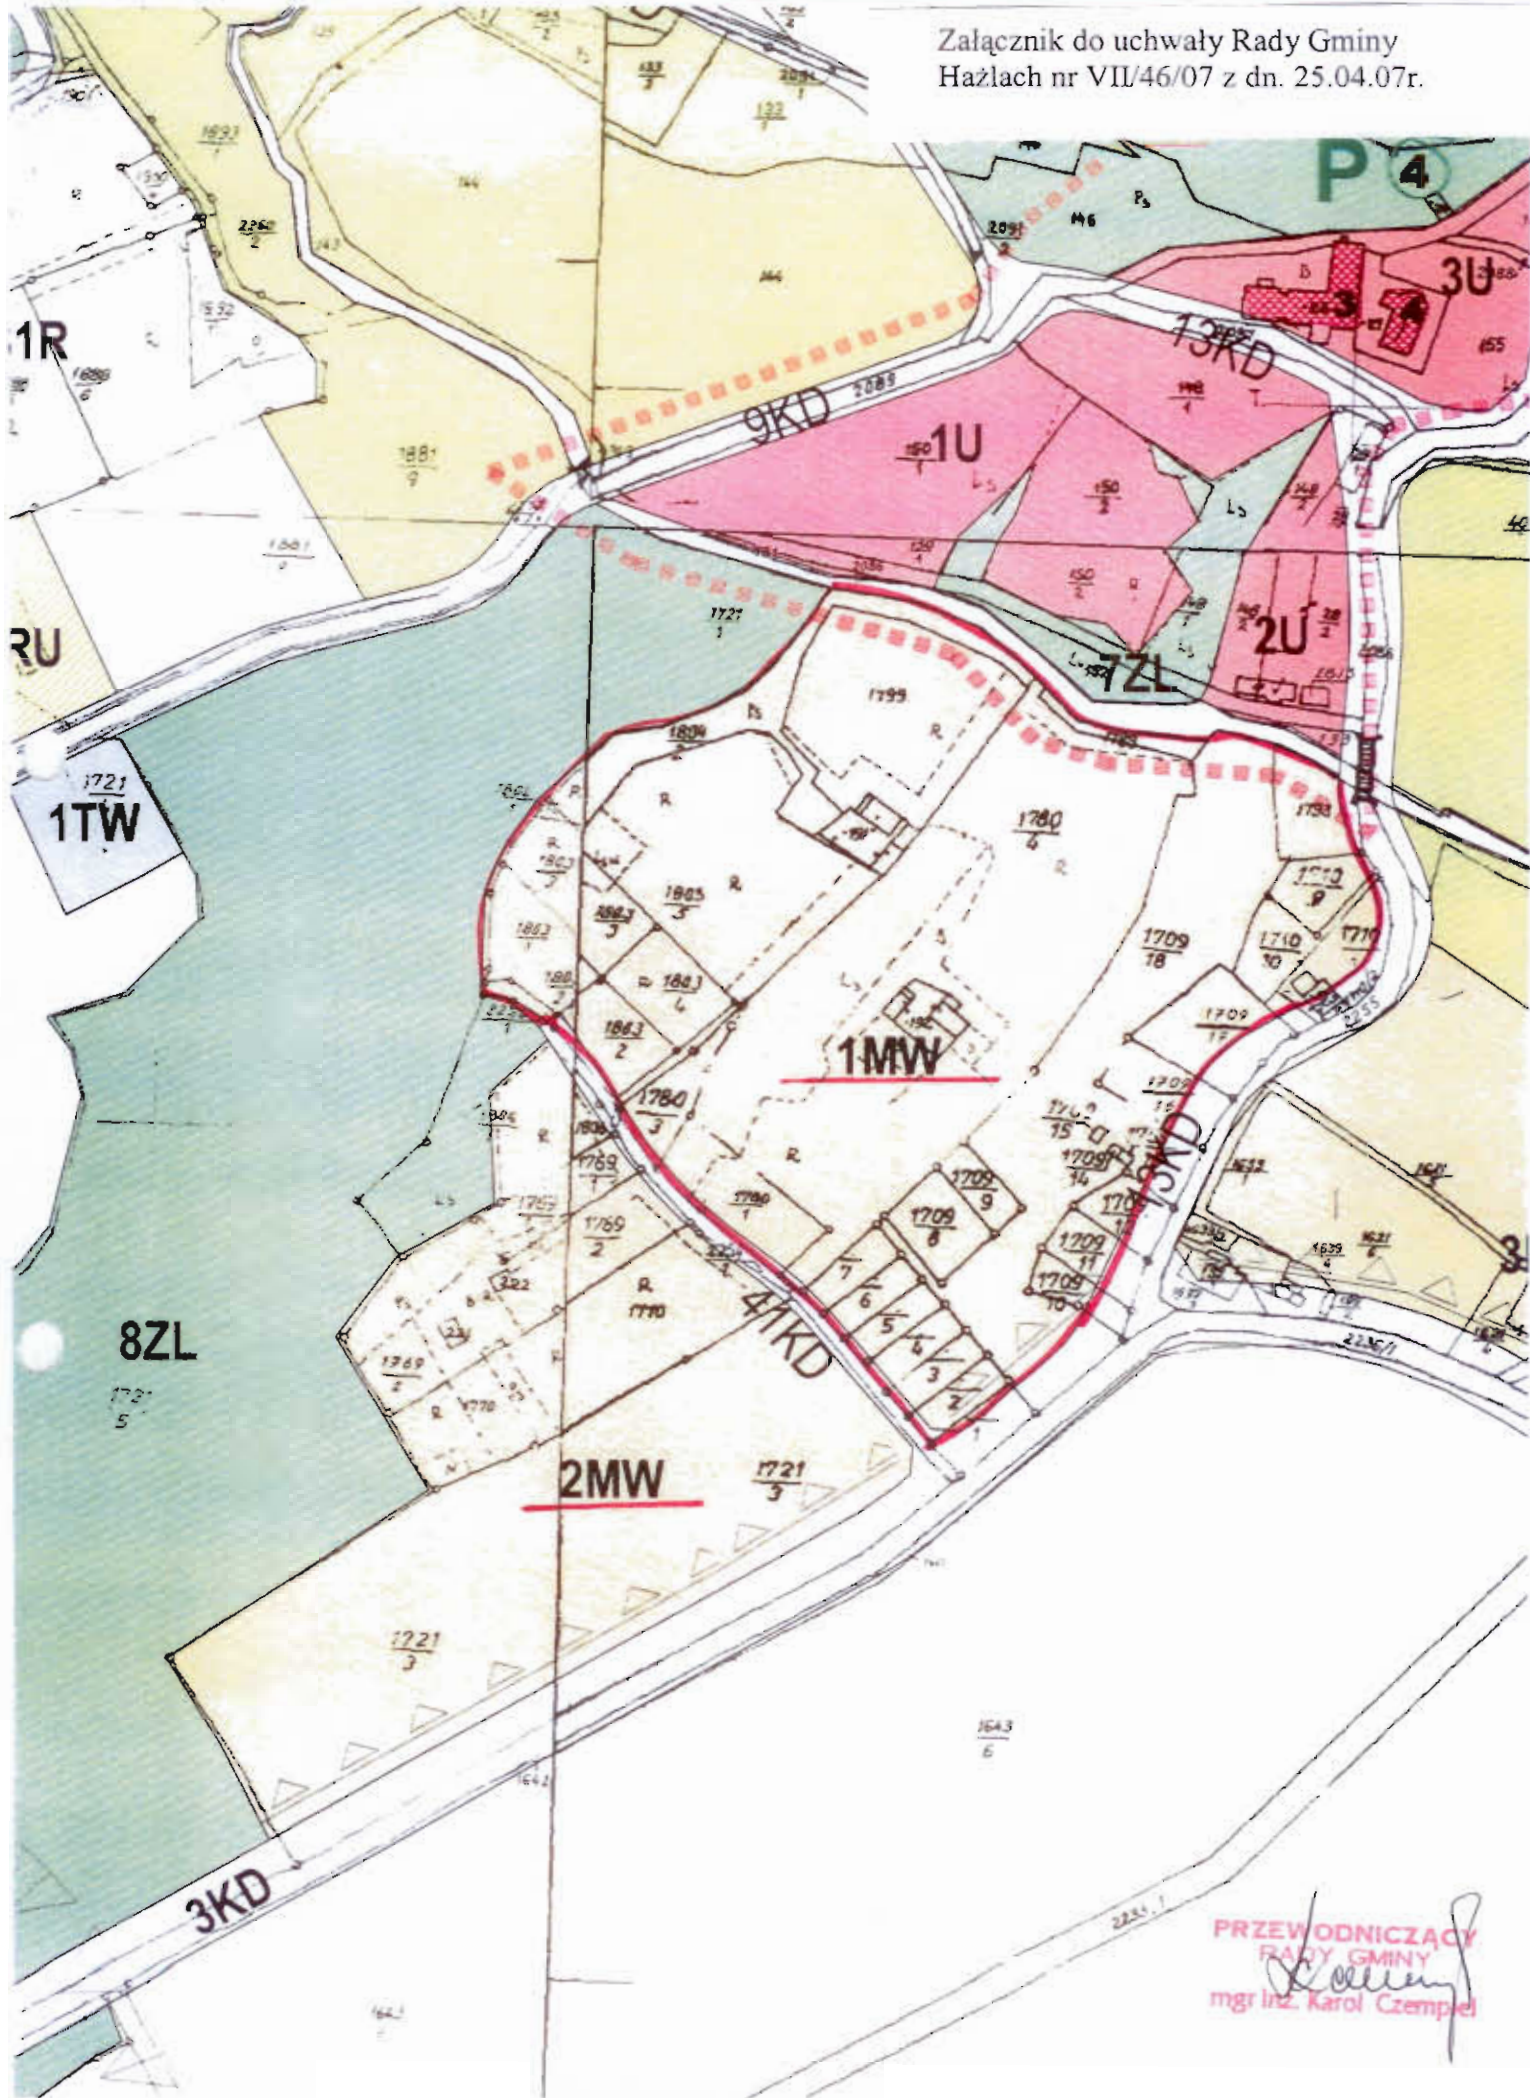

PRZEWODNICZĄCY
RADY GMINY
K. Czempel
mgr inż. Karol Czempel