

Uchwała nr VII/48/07
Rady Gminy Hażlach z dnia 25 kwietnia 2007 roku

**w sprawie: przystąpienia do zmiany miejscowego planu zagospodarowania
przestrzennego Gminy Hażlach**

Na podstawie art.18 ust.2 pkt.15 ustawy z dnia 8 marca 1990 roku o samorządzie gminnym (Dz.U. Nr 142 z 2001 r. poz. 1591, z późn. zm.), w związku z art. 14 i 27 ustawy z dnia 27 marca 2003 roku o planowaniu i zagospodarowaniu przestrzennym (Dz. U. Nr 80, poz. 717 z późn. zm.) - **Rada Gminy Hażlach**

u c h w a ł a :

§ 1

Przystąpić do zmiany zapisu w miejscowym planie zagospodarowania w miejscowości Kończyce Wielkie, dla terenu oznaczonego symbolem 3 MW obejmującego parcele o nr 199/1pb, 199/2pb, 1620, 1621/1, 1621/4, 1621/5, 1621/11, 1621/12, 1621/13, 1621/14, 1621/15, 1621/16, 1621/17, 1621/18, 1621/19, 1639/1, 1639/2, 1639/3, 1639/4 (dopuszczenie zabudowy jednorodzinnej) określając granice obszaru objętego planem zgodnie z załącznikiem do uchwały.


§ 2

Wykonanie uchwały powierzyć Wójtowi Gminy Hażlach.

§ 3

Uchwała wchodzi w życie z dniem podjęcia.

PRZEWODNICZĄCY
RADY GMINY
mgr inż. Karol Czempel

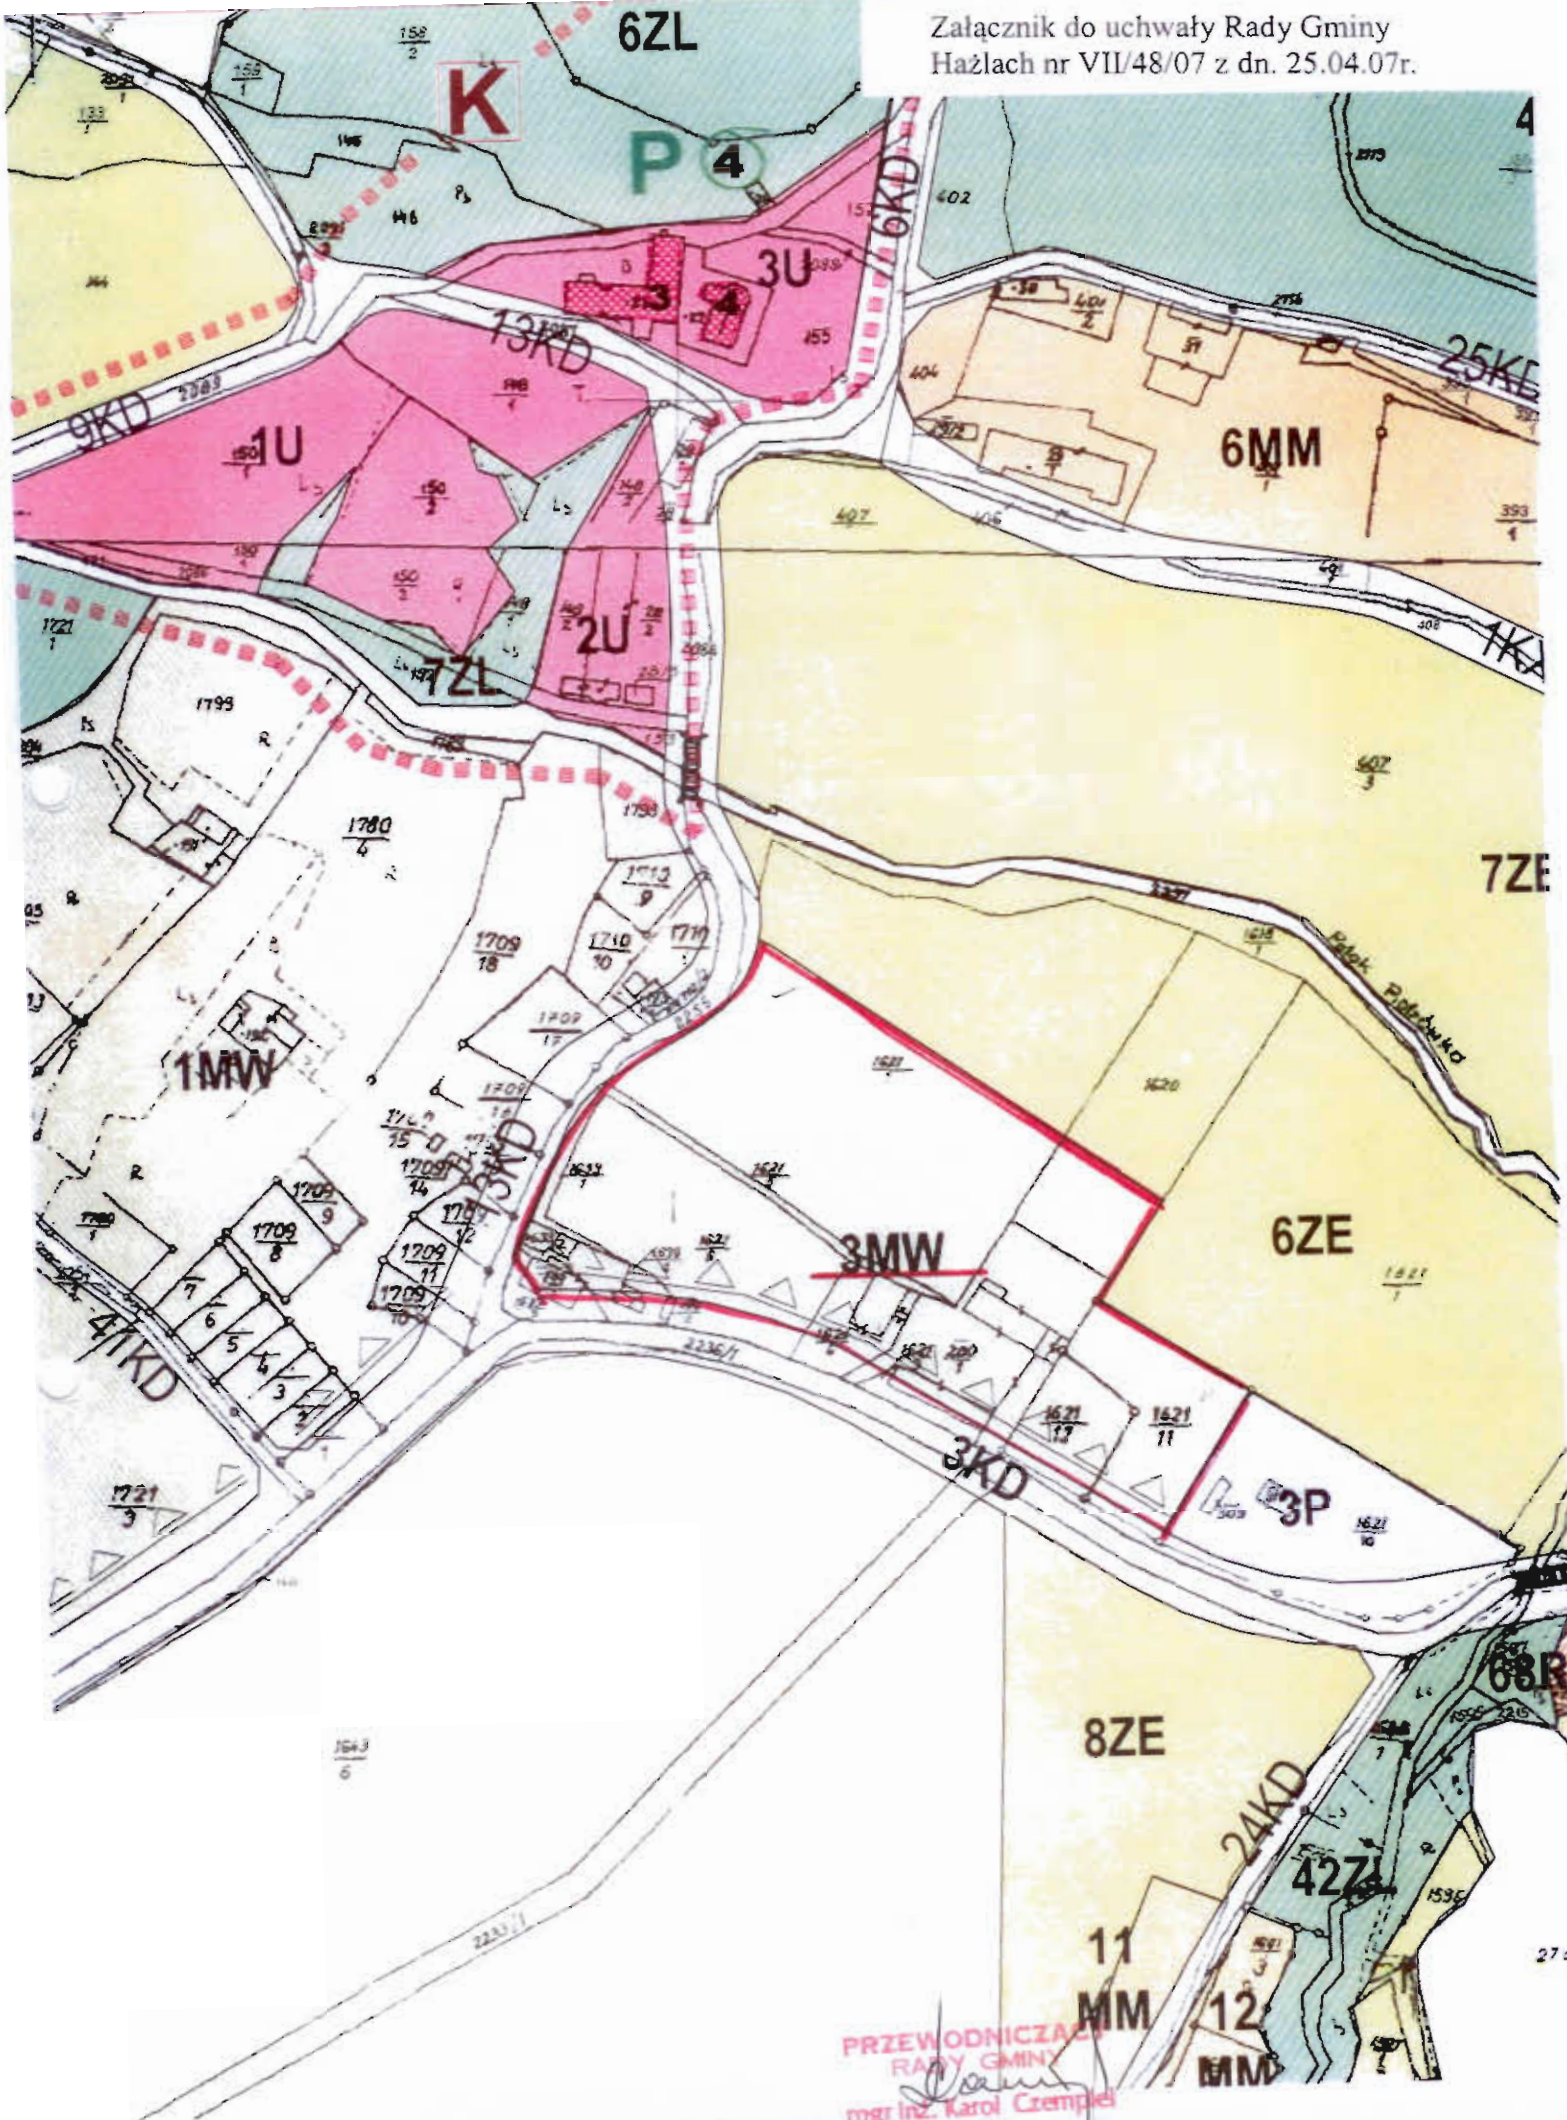

PRZEWODNICZA
RADY GMINY
mgr inż. Karol Czempel