

**Uchwała nr VII/50/07  
Rady Gminy Hażlach z dnia 25 kwietnia 2007 roku**

**w sprawie: przystąpienia do zmiany miejscowego planu zagospodarowania  
przestrzennego Gminy Hażlach**

Na podstawie art.18 ust.2 pkt.15 ustawy z dnia 8 marca 1990 roku o samorządzie gminnym (Dz.U. Nr 142 z 2001 r. poz. 1591, z późn. zm.), w związku z art. 14 i 27 ustawy z dnia 27 marca 2003 roku o planowaniu i zagospodarowaniu przestrzennym (Dz. U. Nr 80, poz. 717 z późn. zm.) - **Rada Gminy Hażlach**

**u c h w a ł a :**

§ 1

Przystąpić do zmiany miejscowego planu zagospodarowania w miejscowościach Kończyce Wielkie i Hażlach, dla terenów leżących wzdłuż drogi oznaczonej na rysunku planu symbolami 3 KD i 4 KD (ul. Skoczowska) polegającej na zniesieniu nieprzekraczalnych linii zabudowy na całej jej długości określając granice obszaru objętego planem zgodnie z załącznikiem do uchwały.


§ 2

Wykonanie uchwały powierzyć Wójtowi Gminy Hażlach.

§ 3

Uchwała wchodzi w życie z dniem podjęcia.

PRZEWODNICZĄCY  
RADY GMINY  
*Karol Czempliel*  
mgr inż. Karol Czempliel

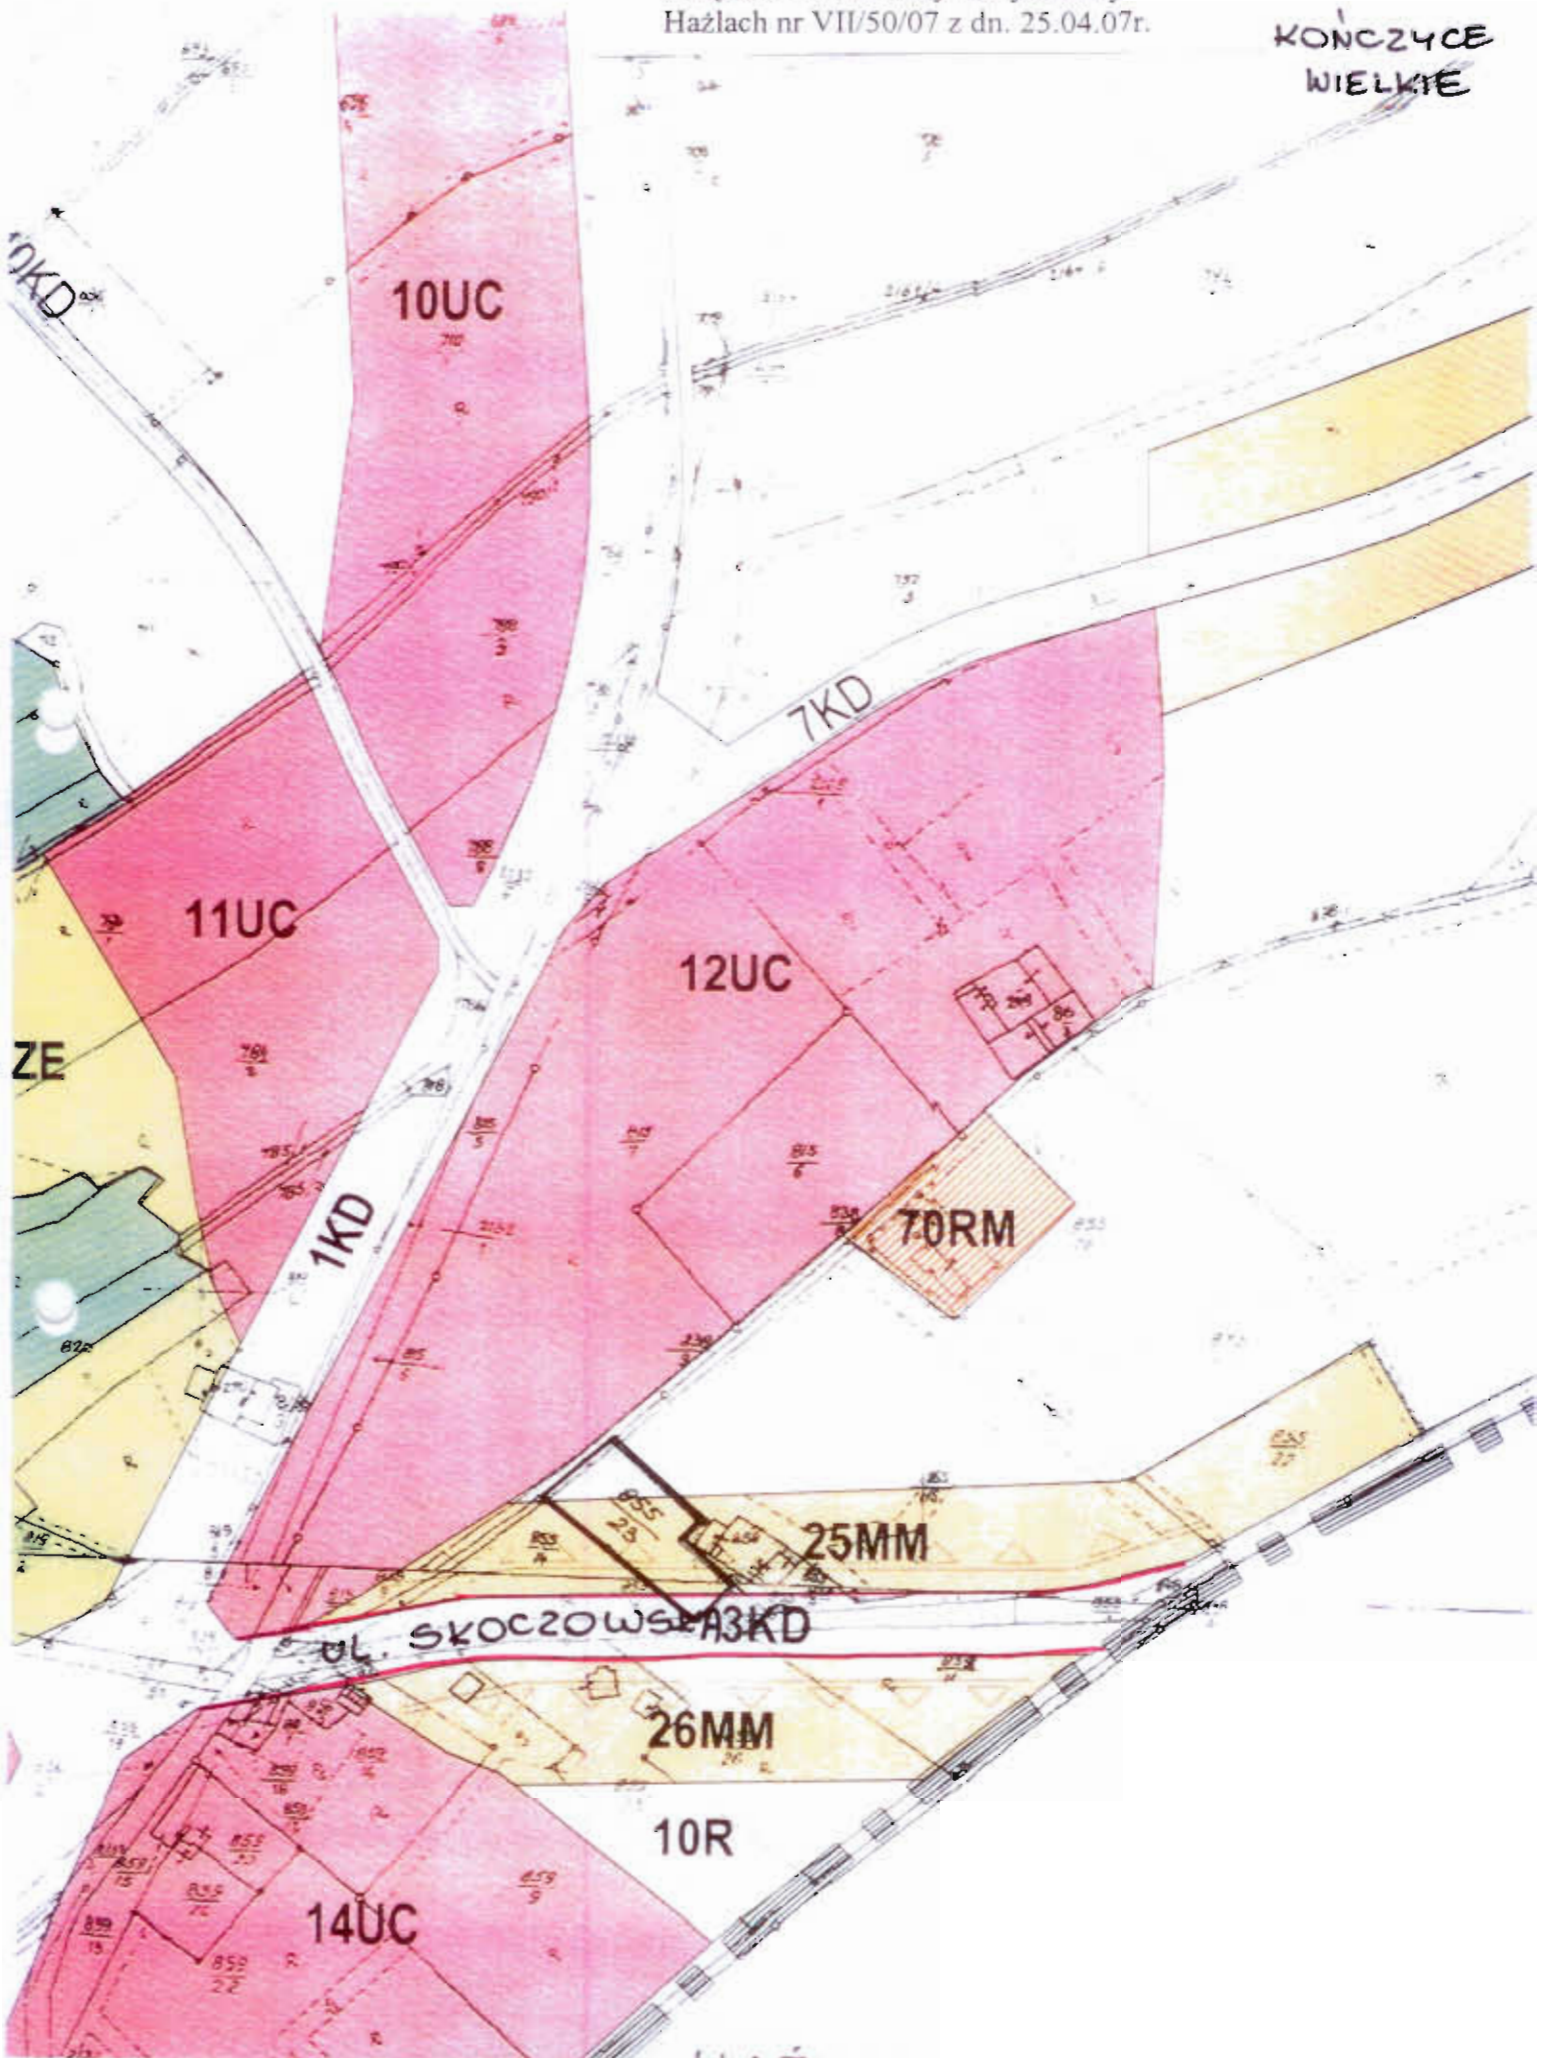

ZE

10KD

10UC

11UC

12UC

11KD

7KD

70RM

25MM


UL. SKOCZOWSKA

26MM

10R

14UC

HAŻLACH

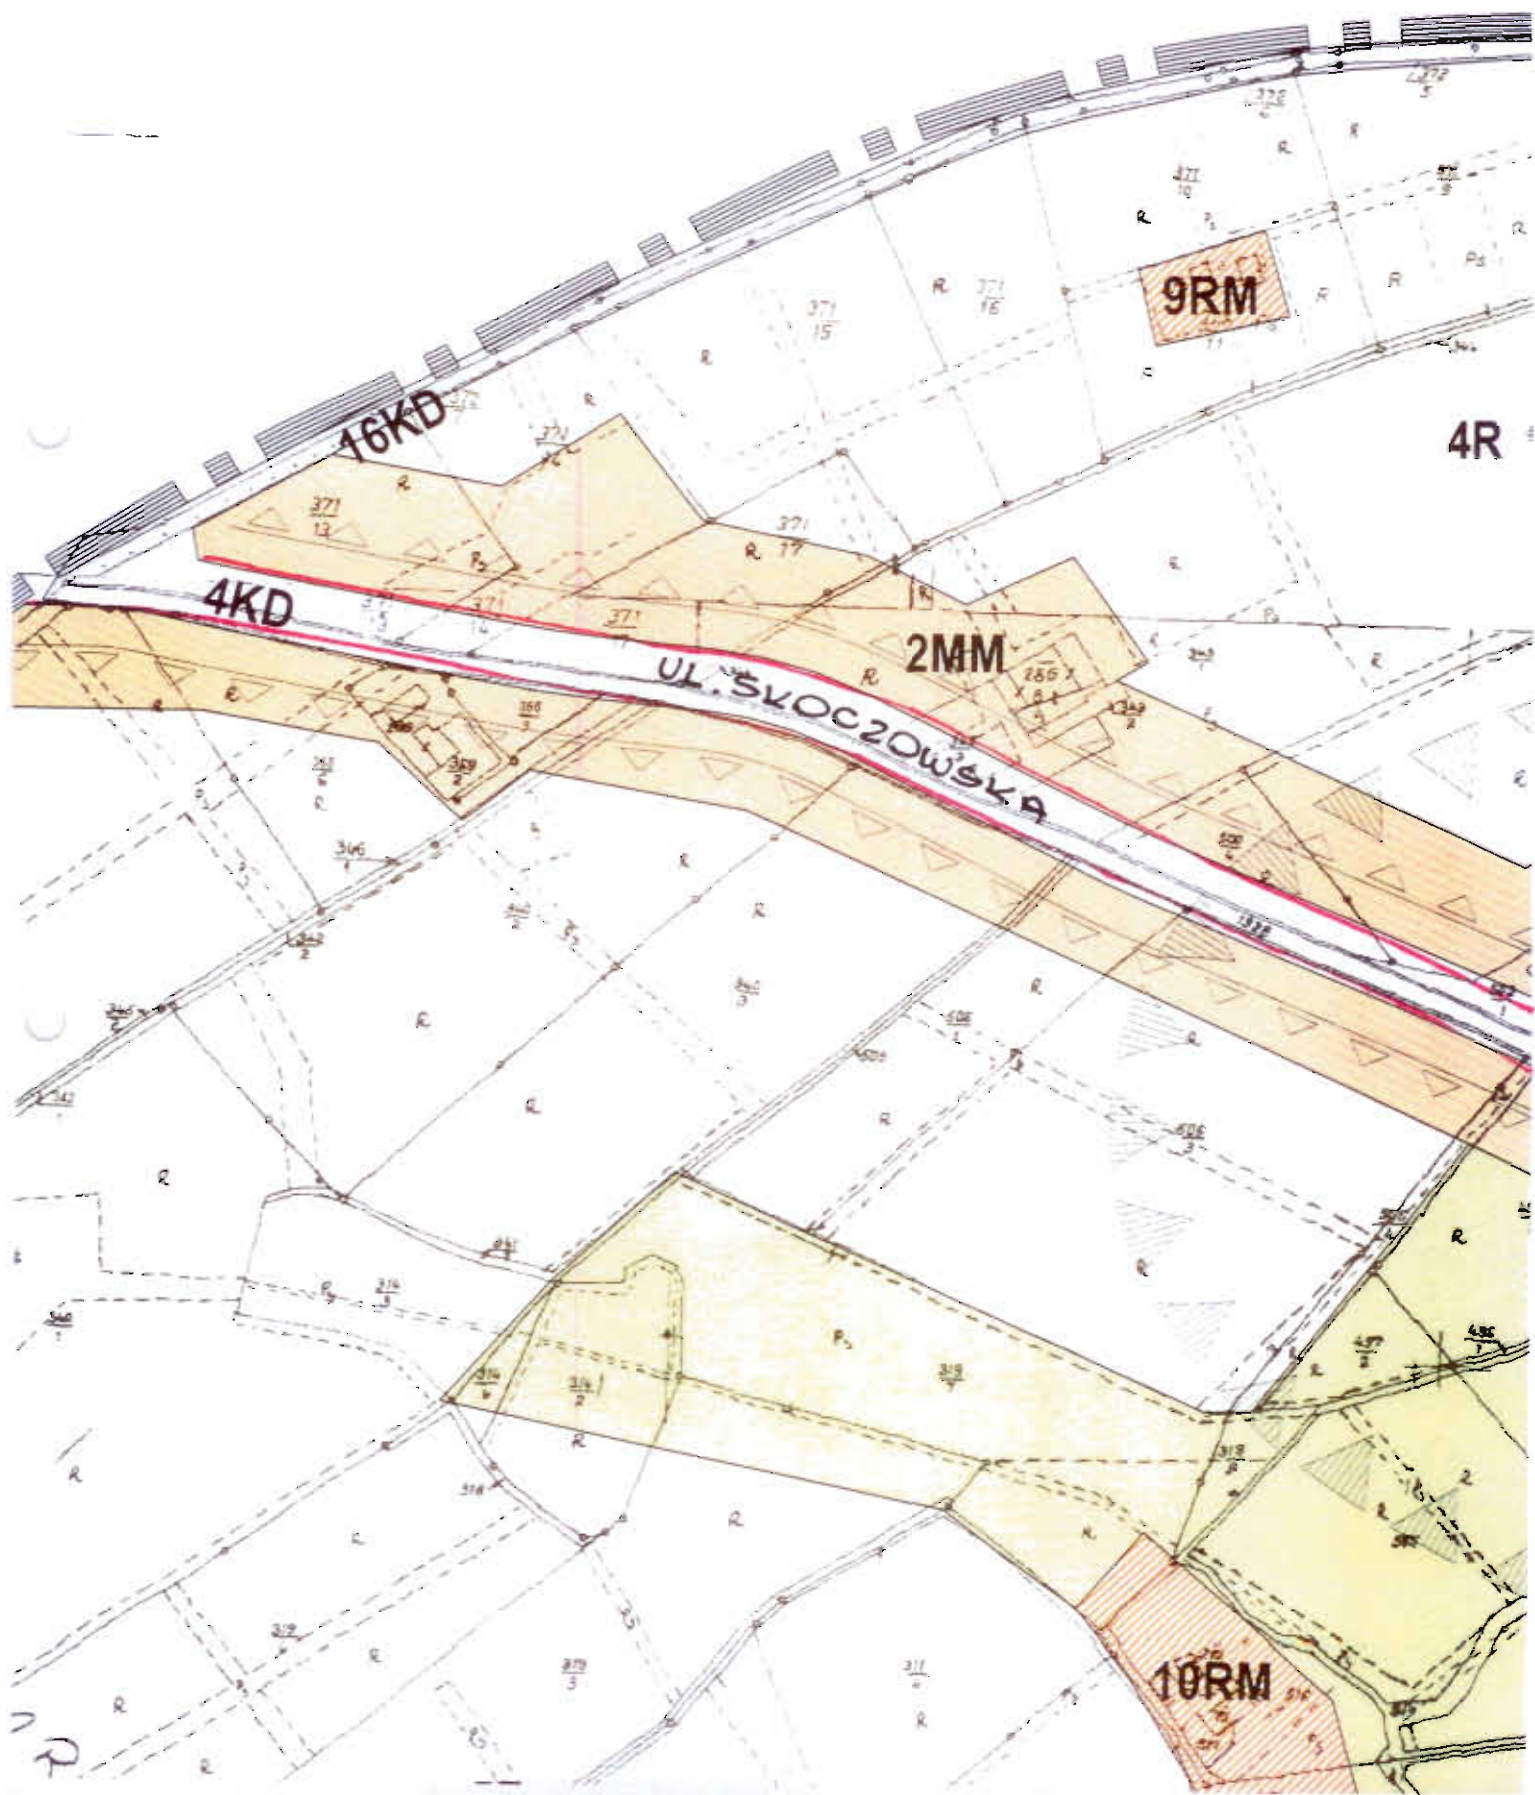

HAŻLACH

9RM

4R

7RM

UL. SKOŁZOWSKA

3MM

15KD

4MM


4KD

11RM

10RM

2ZE

12RM

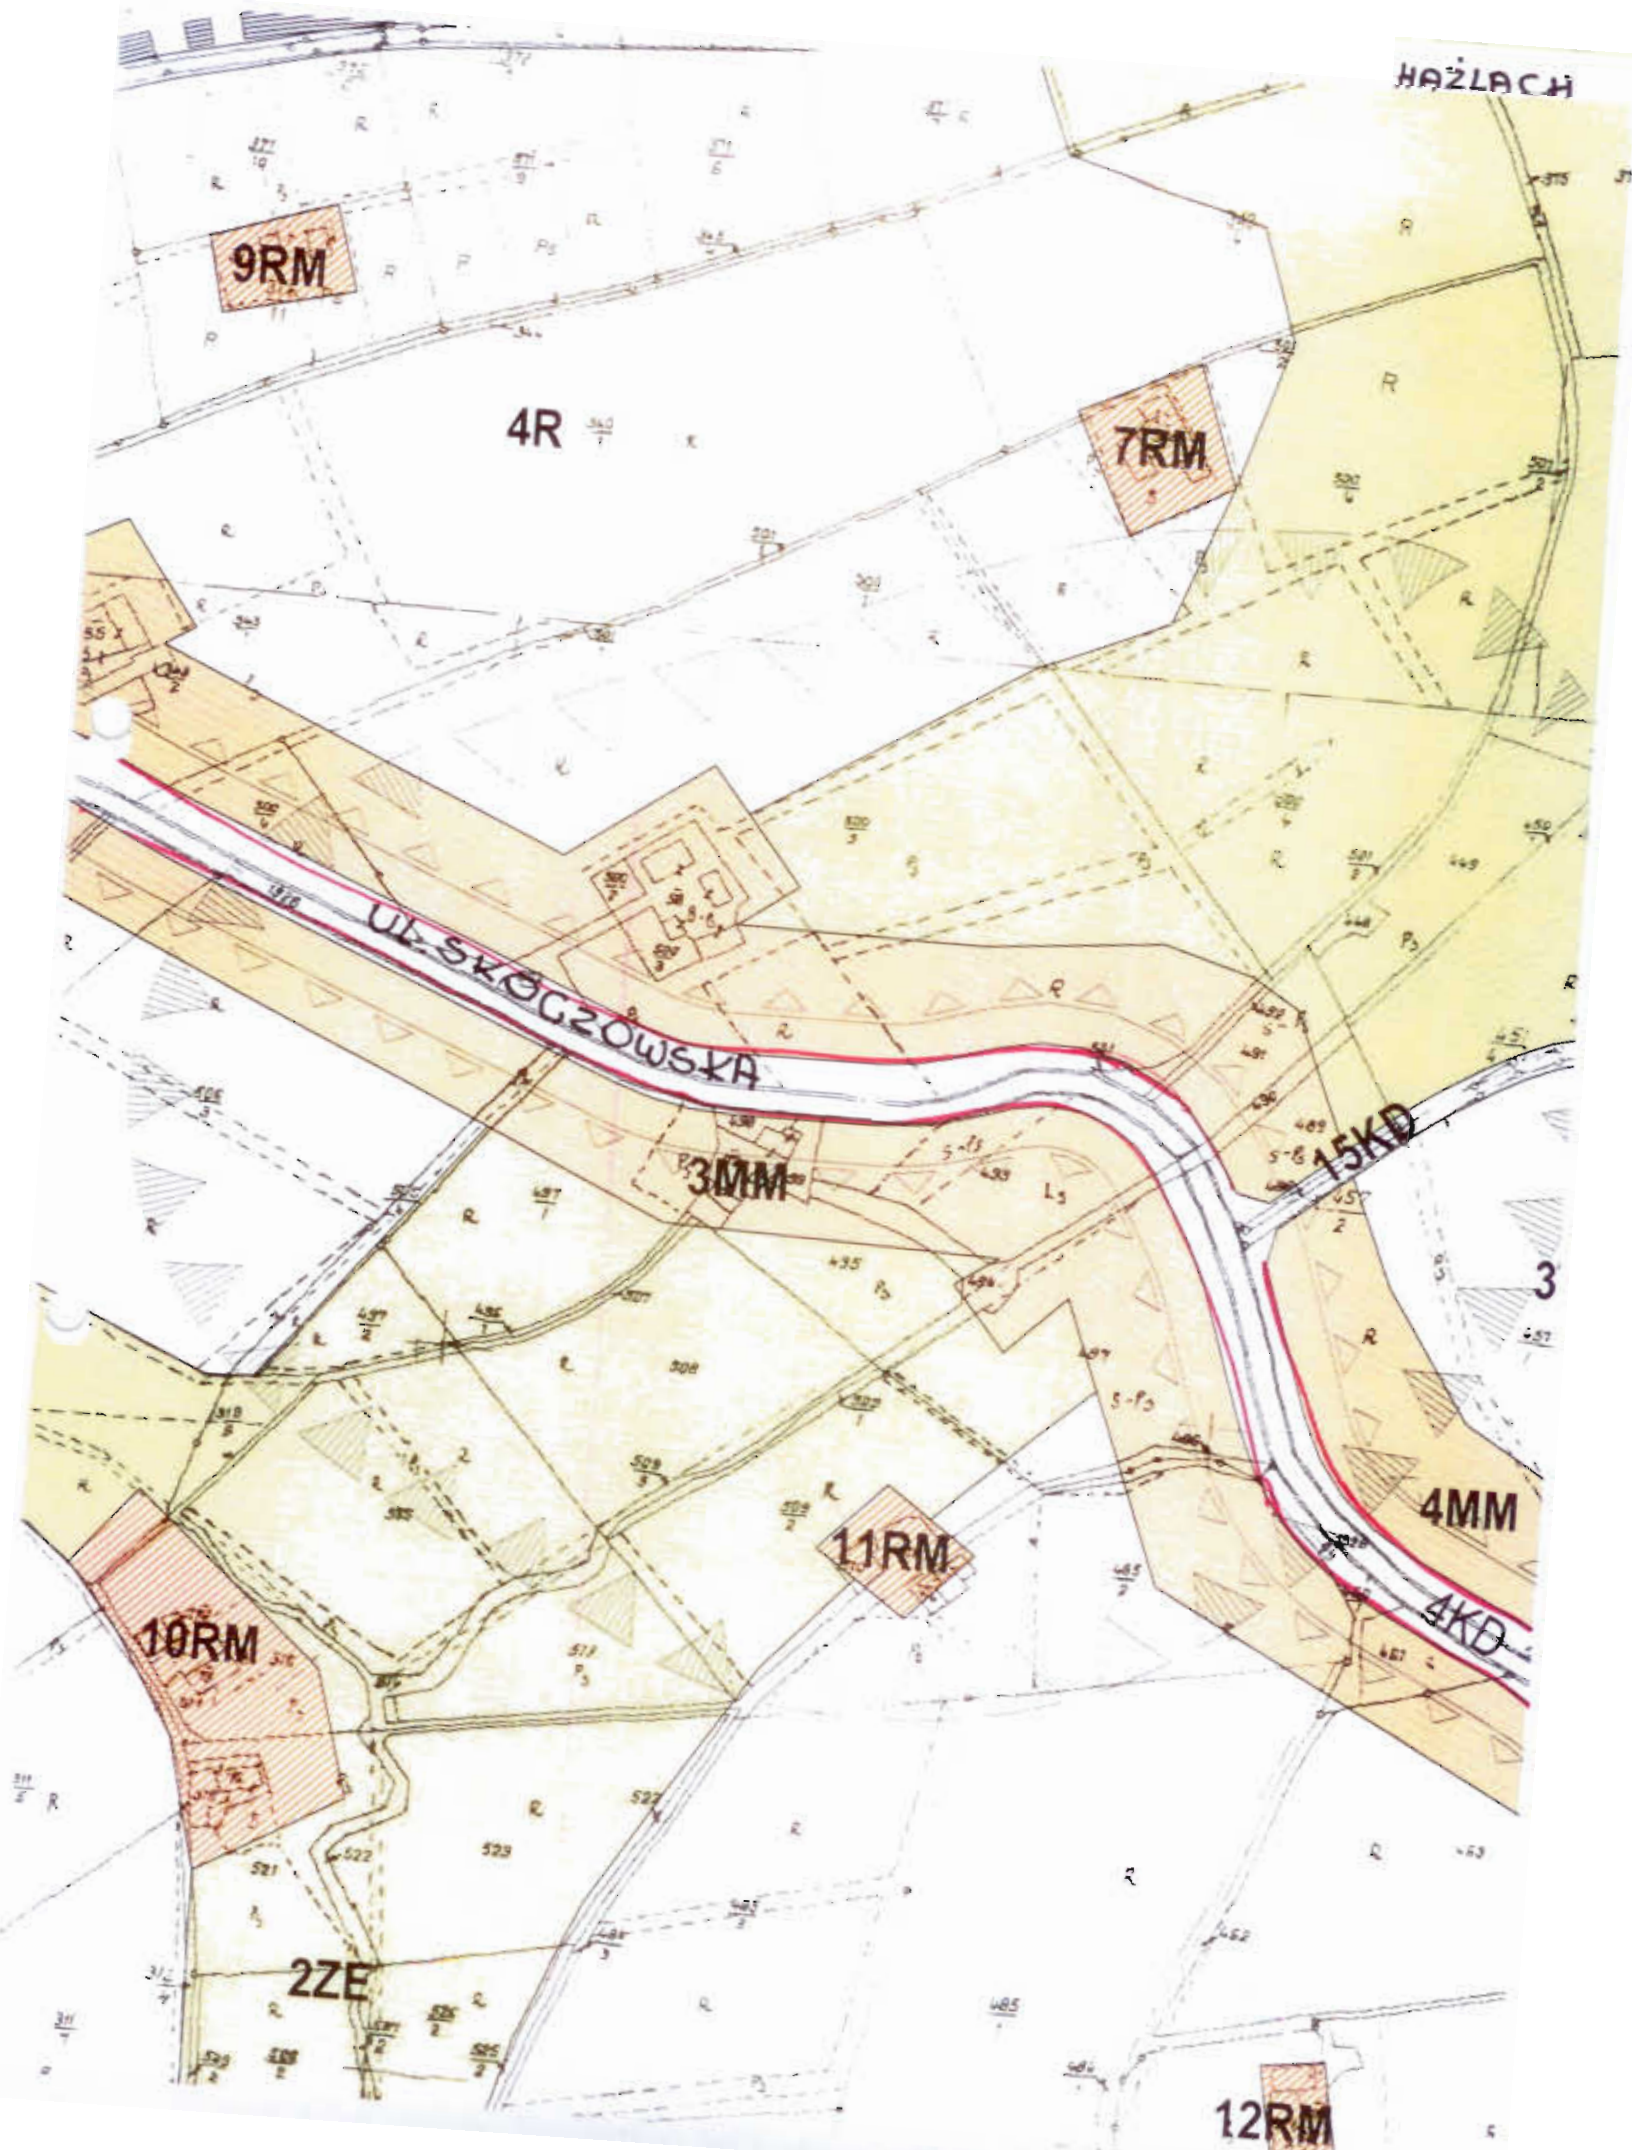

HAZLACH

1ZE

7RM

6RM

8RM

UL. SKOCZOWSKA

15KD

3MM

3R

4MM

11RM

4KD

DĘBK

kart

12RM

6R

PRZEWODNICZĄCY  
RADY GMINY  
*K. Czempliel*  
mgr inż. Karol Czempliel