

**Uchwała nr VII/53/07  
Rady Gminy Hażlach z dnia 25 kwietnia 2007 roku**

**w sprawie: przystąpienia do zmiany miejscowego planu zagospodarowania  
przestrzennego Gminy Hażlach**

Na podstawie art.18 ust.2 pkt.15 ustawy z dnia 8 marca 1990 roku o samorządzie gminnym (Dz.U. Nr 142 z 2001r. poz. 1591, z późn. zm.), w związku z art. 14 i 27 ustawy z dnia 27 marca 2003 roku o planowaniu i zagospodarowaniu przestrzennym (Dz. U. Nr 80, poz. 717 z późn. zm.) - **Rada Gminy Hażlach**

**u c h w a l a:**

**§ 1**

Przystąpić do zmiany miejscowego planu zagospodarowania w miejscowości Hażlach, dla parcel nr 1698/3, 212 i 1701 – naniesienie RM (istniejące budynki) określając granice obszaru objętego planem zgodnie z załącznikiem do uchwały.

**§ 2**


Wykonanie uchwały powierzyć Wójtowi Gminy Hażlach.

**§ 3**

Uchwała wchodzi w życie z dniem podjęcia.

PRZEWODNICZĄCY  
RADY GMINY  
*Karol Czempel*  
mgr inż. Karol Czempel

Załącznik do uchwały Rady Gminy  
Hażlach nr VII/53/07 z dn. 25.04.07r.

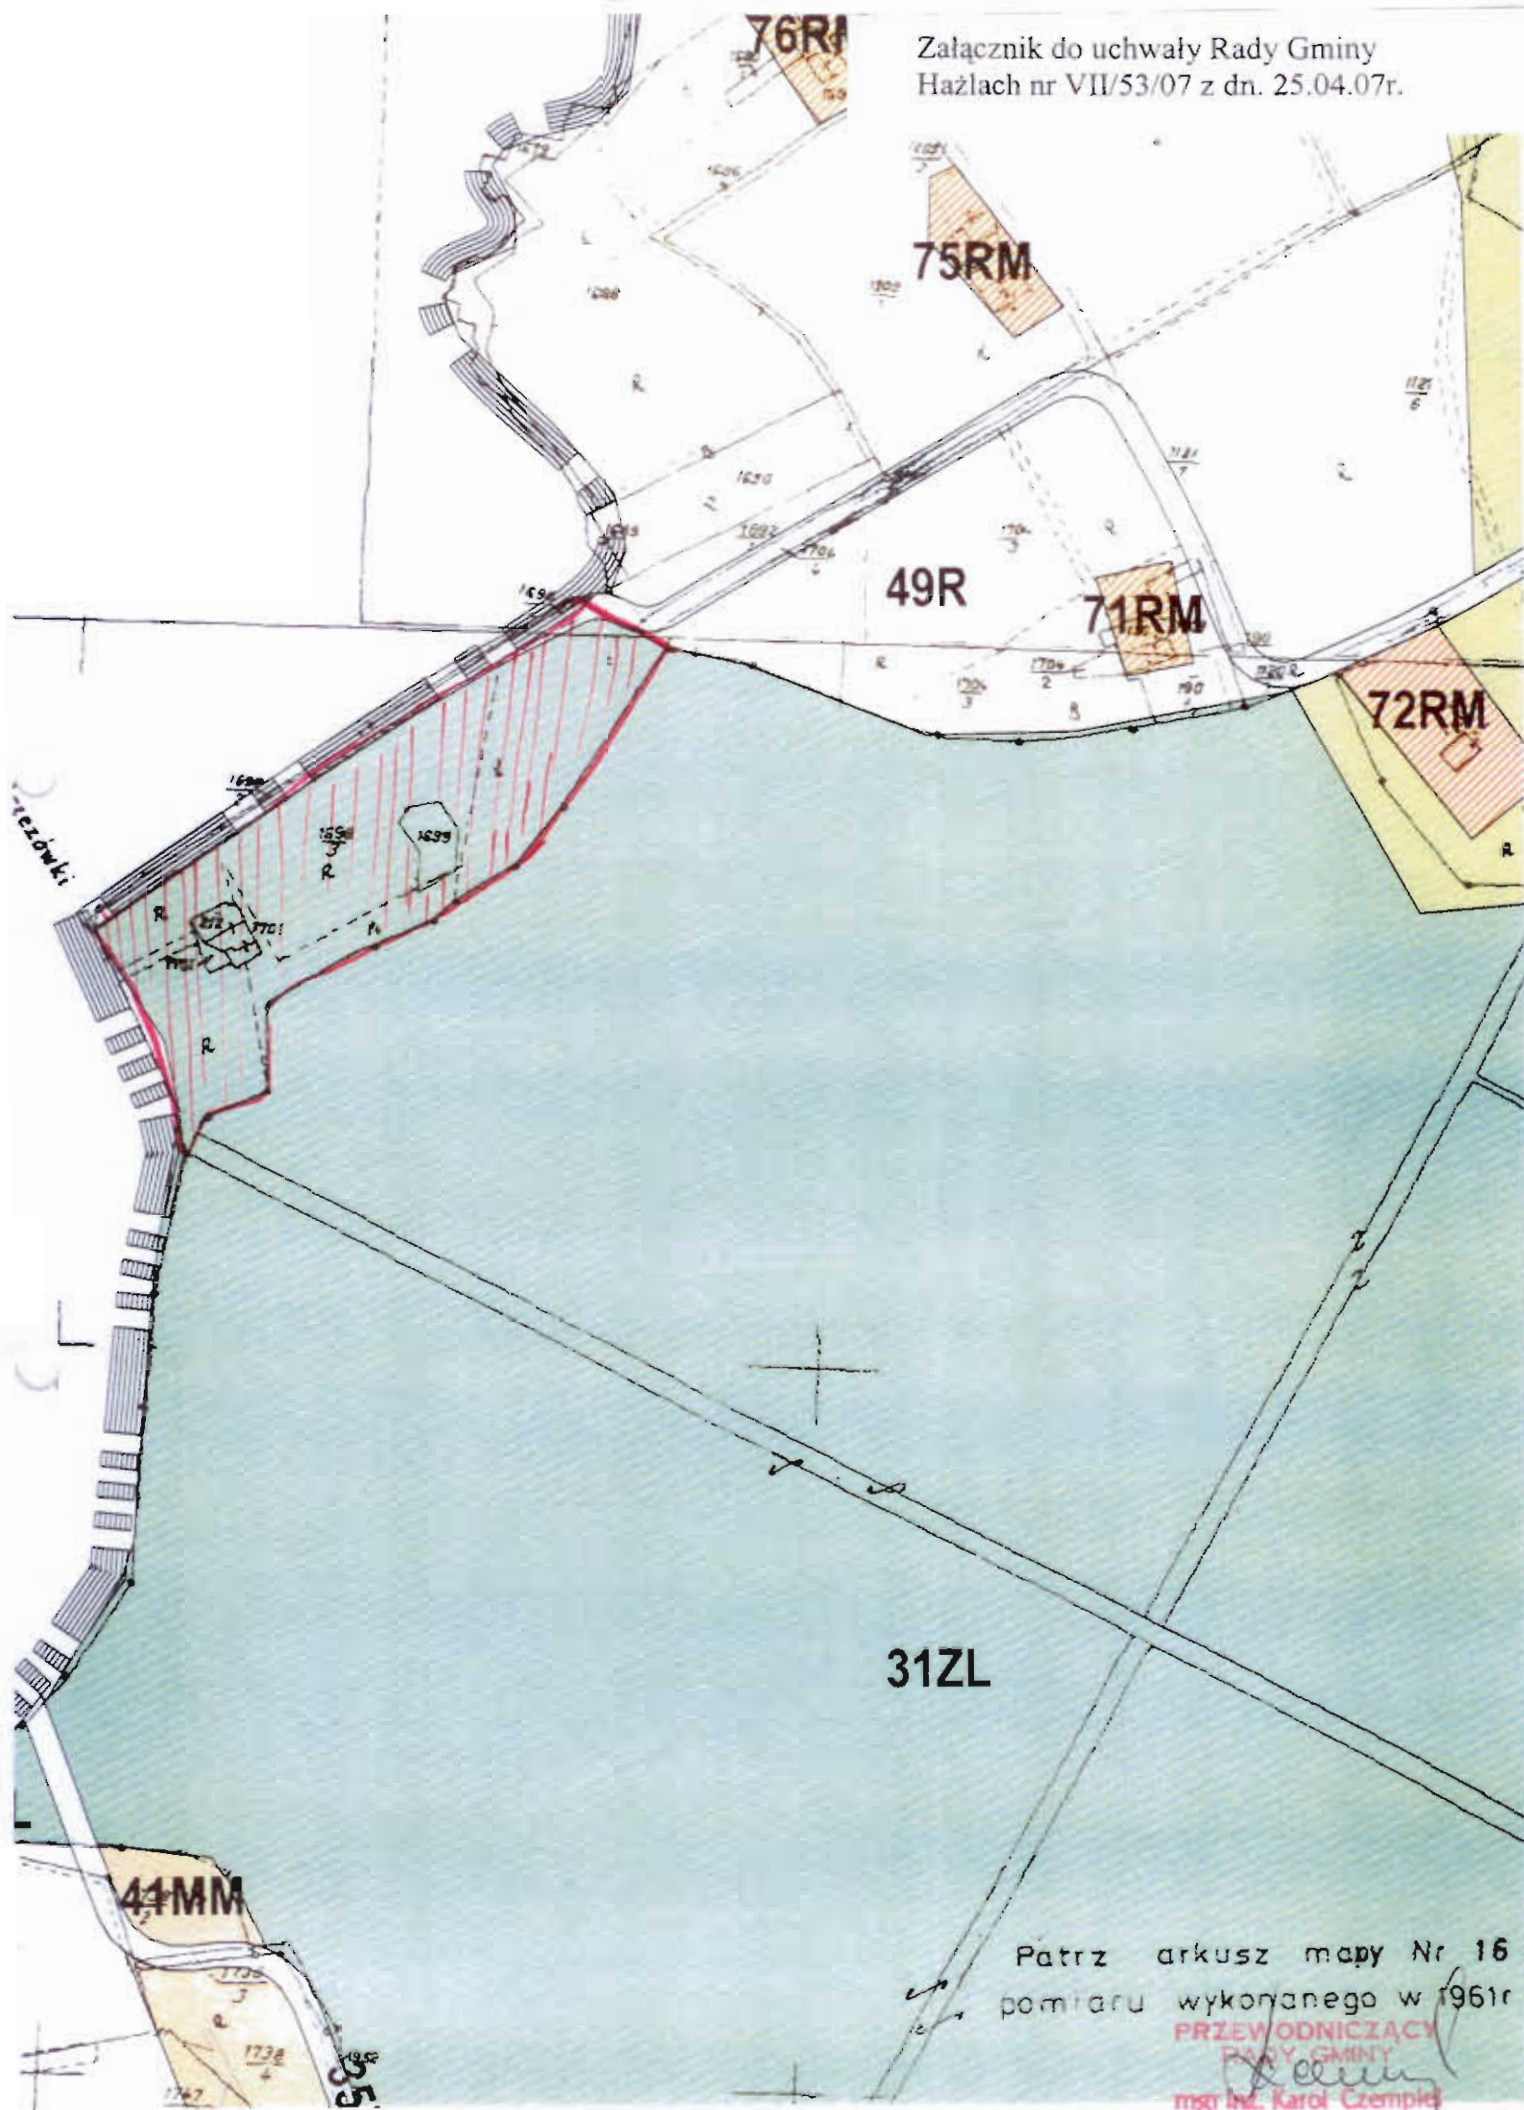

31ZL

Patrz arkusz mapy Nr 16  
pomiaru wykonanego w 1961r

PRZEWODNICZĄCY  
RADY GMINY  
*K. Czempel*  
mgr inż. Karol Czempel