

**Uchwała nr VII/57/07
Rady Gminy Hażlach z dnia 25 kwietnia 2007 roku**

**w sprawie: przystąpienia do zmiany miejscowego planu zagospodarowania
przestrzennego Gminy Hażlach**

Na podstawie art.18 ust.2 pkt.15 ustawy z dnia 8 marca 1990 roku o samorządzie gminnym (Dz.U. Nr 142 z 2001r. poz. 1591, z późn. zm.), w związku z art. 14 i 27 ustawy z dnia 27 marca 2003 roku o planowaniu i zagospodarowaniu przestrzennym (Dz. U. Nr 80, poz. 717 z późn. zm.) - **Rada Gminy Hażlach**

u c h w a ł a:

§ 1

Przystąpić do zmiany zapisu w miejscowym planie zagospodarowania w miejscowości Pogwizdów, dla terenu oznaczonego symbolem 4 MW obejmującego parcele o nr 357/41, 355/6, 357/40, 357/14, 357/15, 357/16 (dopuszczenie możliwości budowy budynków jednorodzinnych) określając granice obszaru objętego planem zgodnie z załącznikiem do uchwały.


§ 2

Wykonanie uchwały powierzyć Wójtowi Gminy Hażlach.

§ 3

Uchwała wchodzi w życie z dniem podjęcia.

PRZEWODNICZĄCY
RADY GMINY
Karol Czempel
mgr inż. Karol Czempel

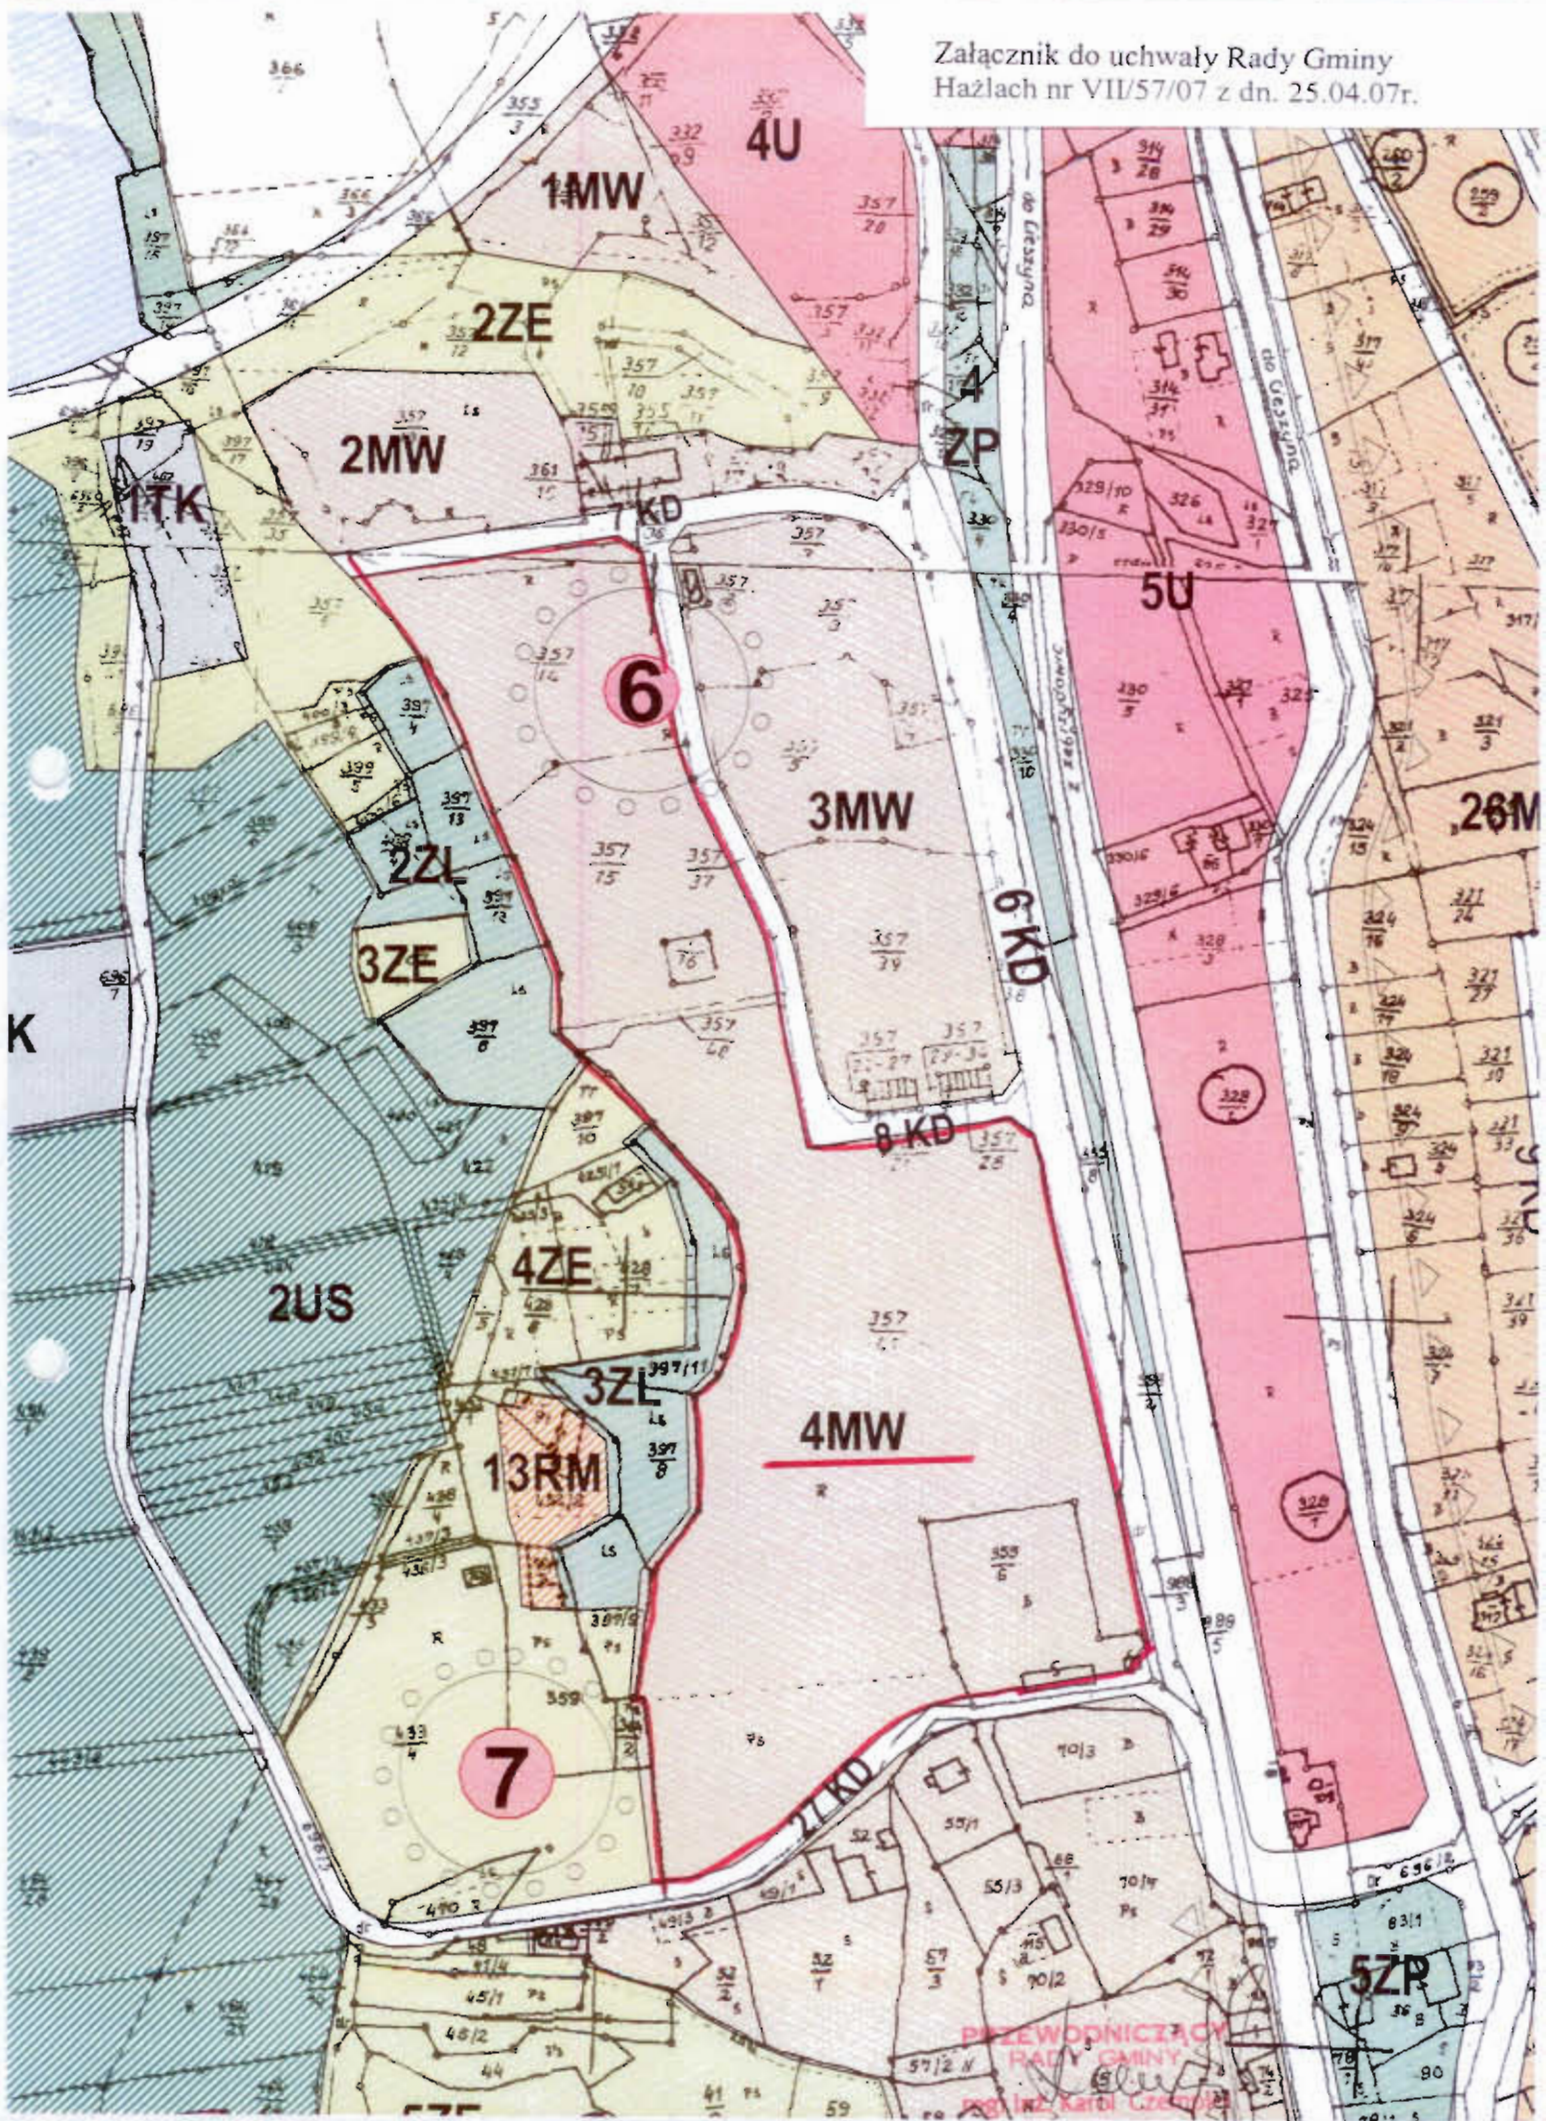

6

7

PRZEWODNICZĄCY
RADY GMINY