

Uchwała nr VII/60/07
Rady Gminy Hażlach z dnia 25 kwietnia 2007 roku

w sprawie: przystąpienia do zmiany miejscowego planu zagospodarowania
przestrzennego Gminy Hażlach

Na podstawie art.18 ust.2 pkt.15 ustawy z dnia 8 marca 1990 roku o samorządzie gminnym (Dz.U. Nr 142 z 2001r. poz. 1591, z późn. zm.), w związku z art. 14 i 27 ustawy z dnia 27 marca 2003 roku o planowaniu i zagospodarowaniu przestrzennym (Dz. U. Nr 80, poz. 717 z późn. zm.) - **Rada Gminy Hażlach**

u c h w a ł a:

§ 1

Przystąpić do zmiany miejscowego planu zagospodarowania w miejscowości Zamarski, dla parcel nr 655/4, 655/5, 655/6, 655/7, 655/8 (zmiana RM na teren budowlany ze względu na wielkość parcel) określając granice obszaru objętego planem zgodnie z załącznikiem do uchwały.


§ 2

Wykonanie uchwały powierzyć Wójtowi Gminy Hażlach.

§ 3

Uchwała wchodzi w życie z dniem podjęcia.

PRZEWODNICZĄCY
RADY GMINY
mgr inż. Karol Czempliel

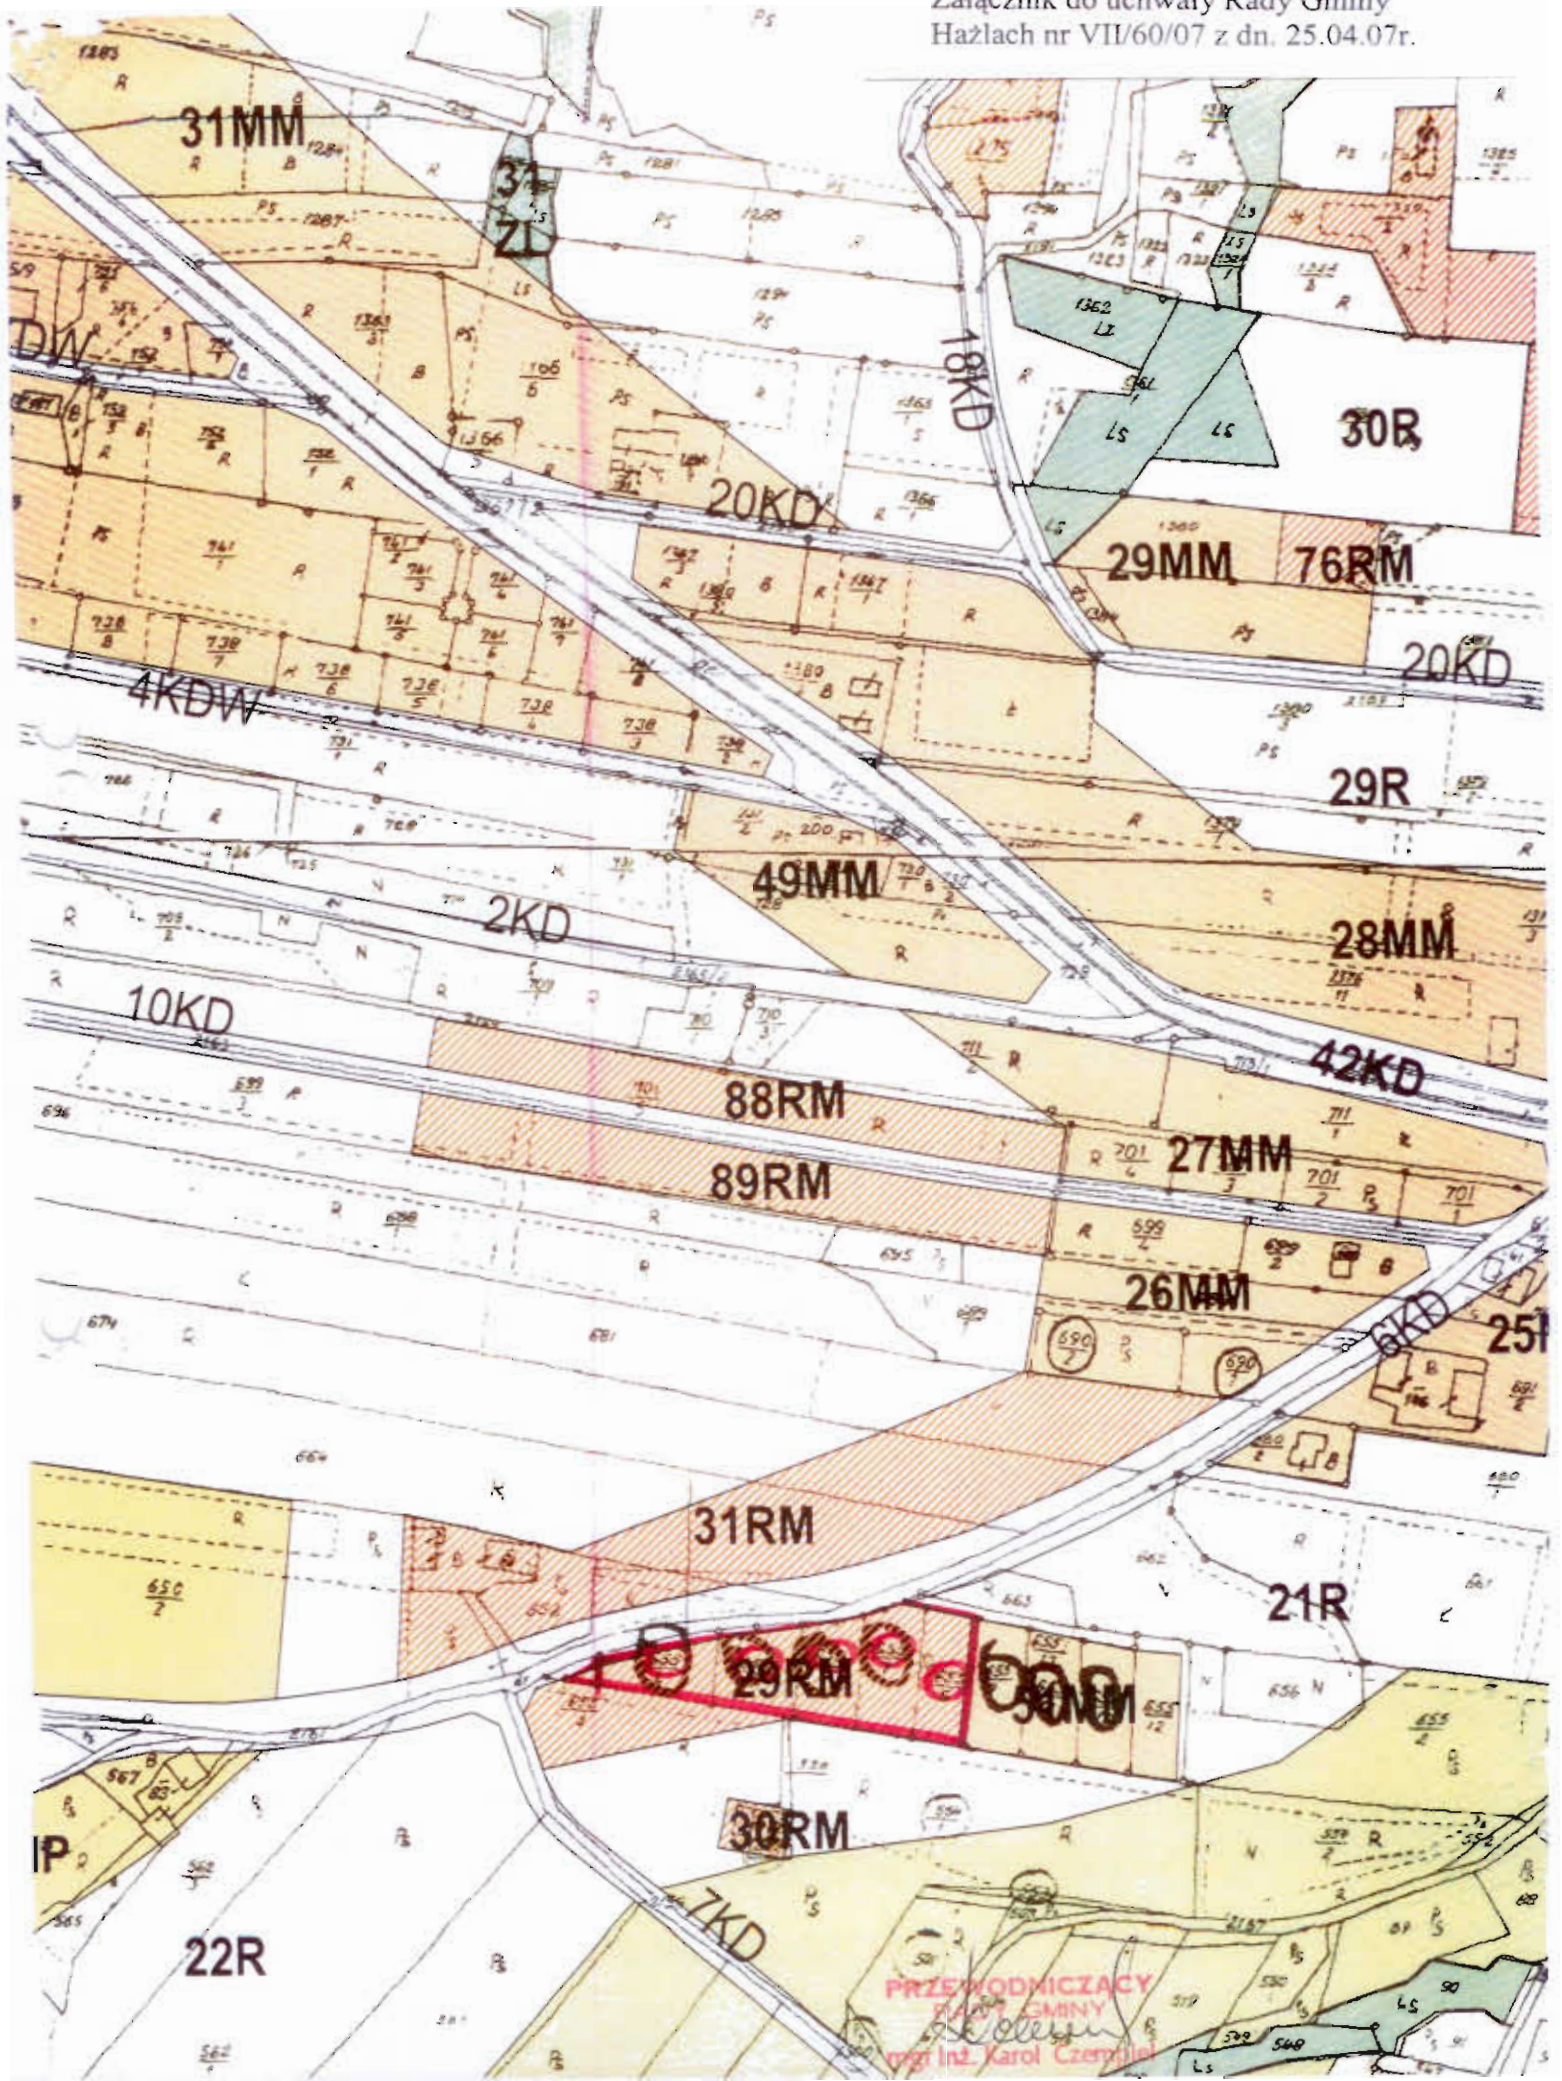

PRZEWODNICZĄCY
RADY GMINY
Hażlach
mgr inż. Karol Czemplak