


SYTUACJA SKALA 1:500

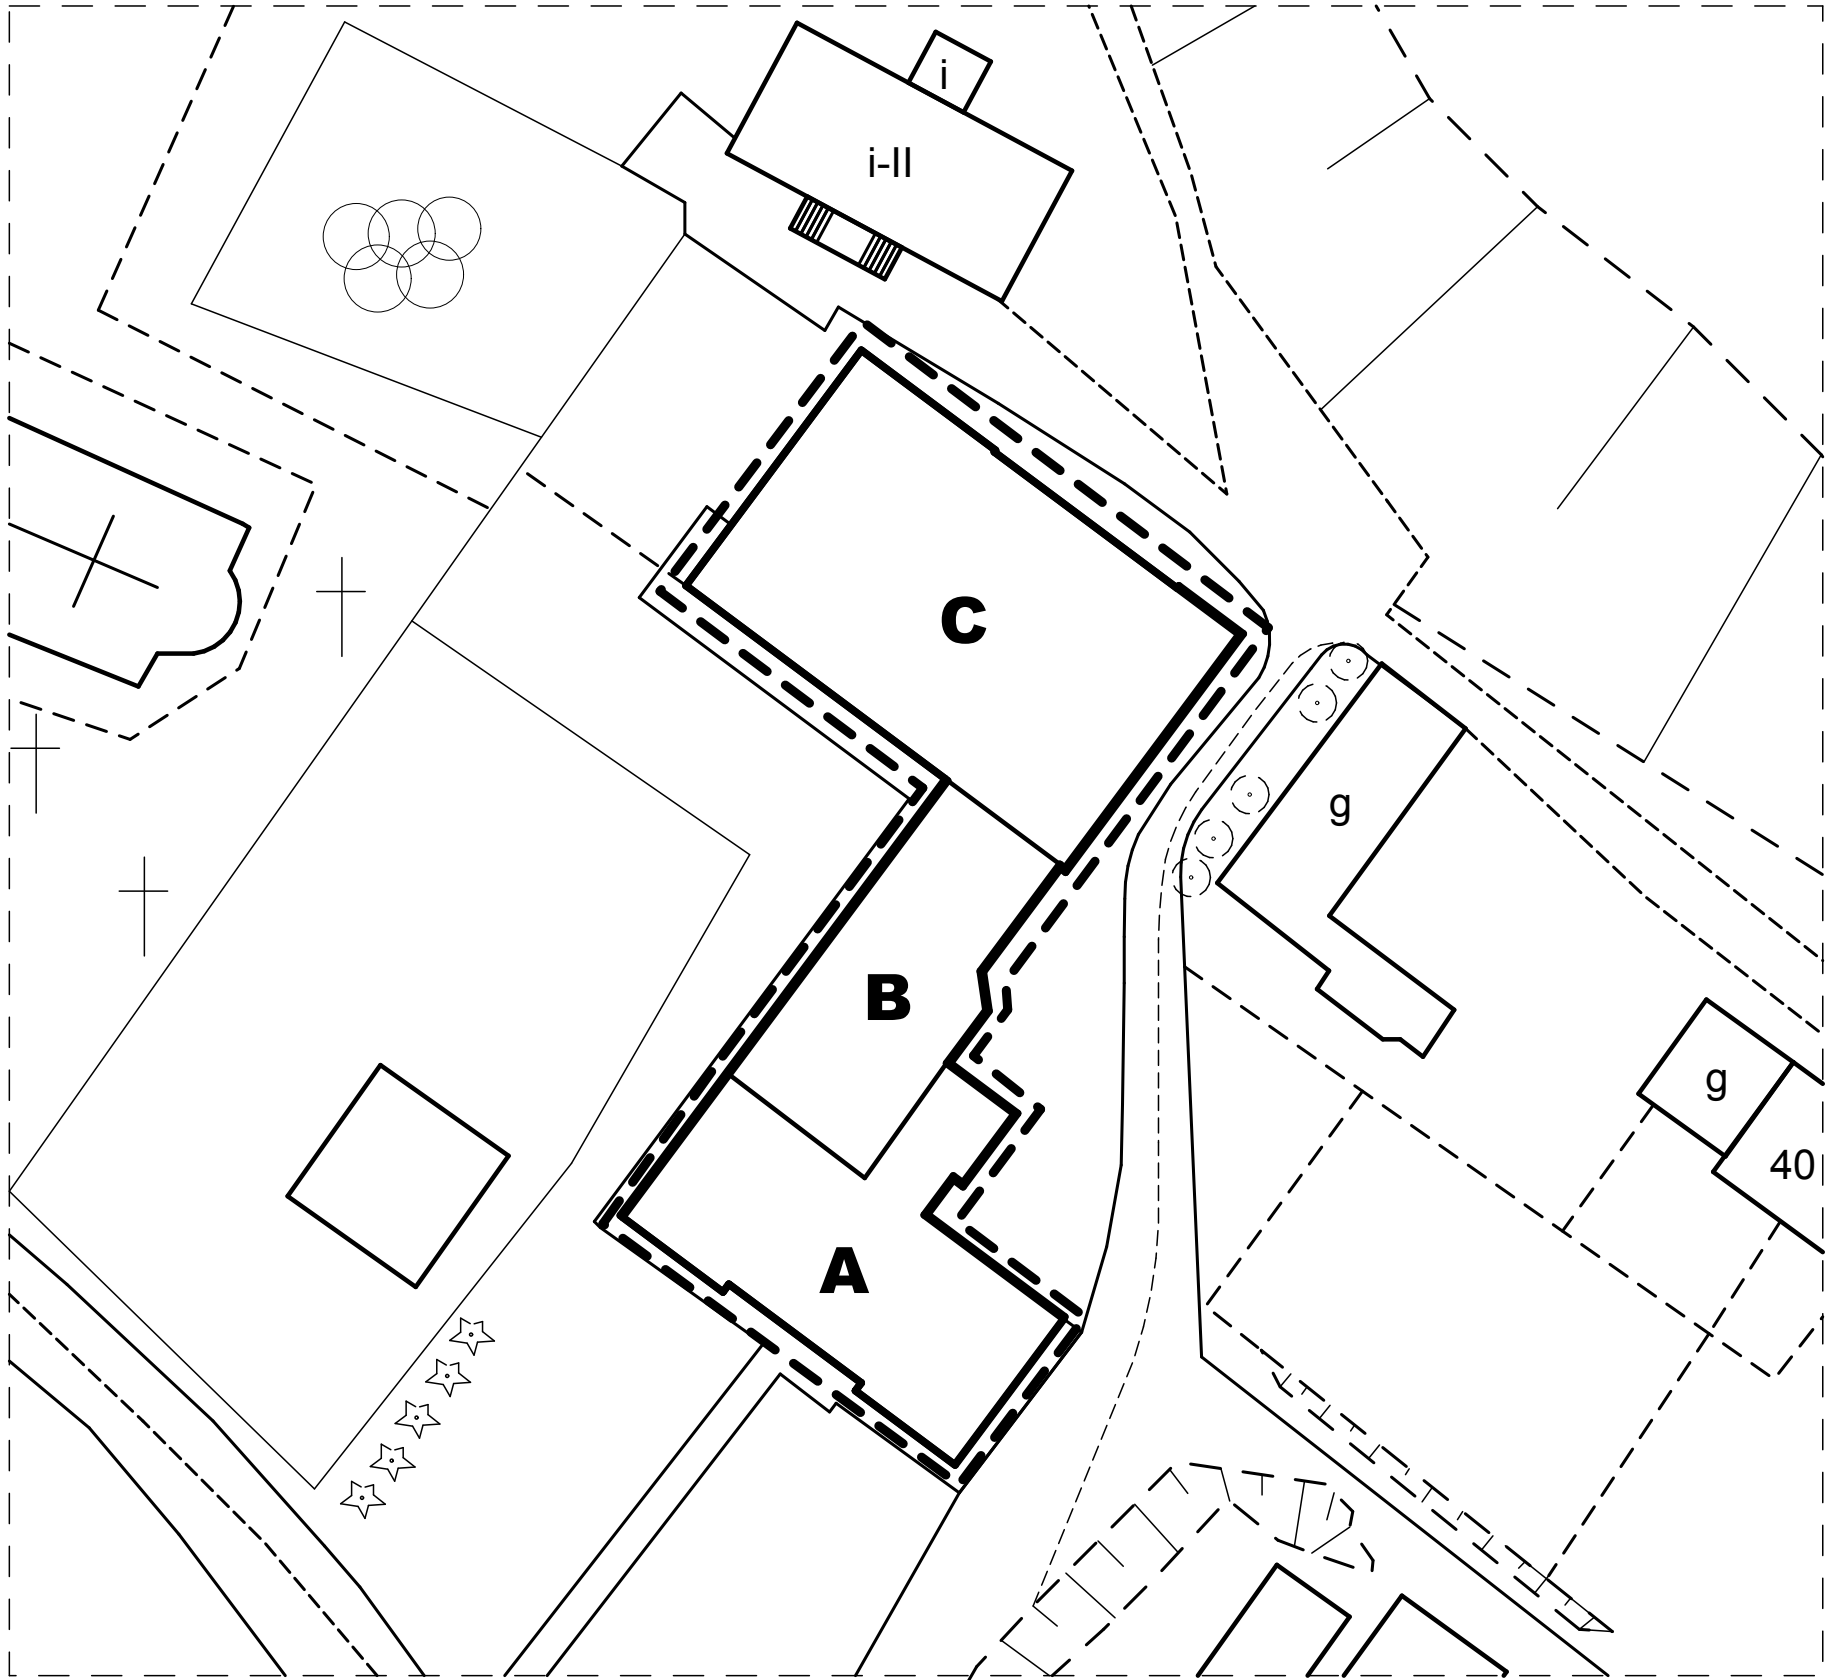

SYTUACJA (ZDJĘCIE SATELITARNE) SKALA 1:1000



OZNACZENIA:

- ZAKRES OPRACOWANIA
- A** CZĘŚĆ HISTORYCZNA ISTNIEJĄCEGO BUDYNKU GIMNAZJUM
- B** ISTNIEJĄCY ŁĄCZNIK BUDYNKU GIMNAZJUM
- C** ISTNIEJĄCA SALA GIMNASTYCZNA BUDYNKU GIMNAZJUM

INWESTOR: GMINA HAŻLACH, UL. GŁÓWNA 57, 43-419 HAŻLACH		ADRES INWESTYCJI: GIMNAZJUM W KOŃCZYCACH WIELKICH UL. SZKOLNA 1 43-419 HAŻLACH	
PROJEKT DOCIEPLENIA (TERMOMODERNIZACJI) BUDYNKU GIMNAZJUM W KOŃCZYCACH WIELKICH			
JEDNOSTKA PROJEKTOWA:	Wykonawcy:	UPRAWNIENIA:	PODPIS:
<div>SILESIA Architekci</div> ul. Rolna 43, 40-555 Katowice, tel. 032 745 24 24, 601 639 719	Projektował: mgr inż. arch. Radomir Borodziuk	15/06/SLOKK upr.bud. w specj. architektonicznej	
	Sprawdził:		
	Opracował: mgr inż. arch. Joanna Kujda		
UWAGI: WYMIAROWANIE /m/	SYTUACJA	BRANŻA: ARCHITEKTURA	SKALA 1:500 1:1000
DATA: 22.10.2015 r.	FAZA: PROJEKT	NUMER ARKUSZA:	Z-1