


OZNACZENIA:

- ŚCIANA ZEWNĘTRZNA - NIEOCIEPLONA  
1. TYNK RENOWACYJNY BAUMIT SP64T  
MALOWANY FARBĄ BAUMIT  
2. TYNK ISTNIEJĄCY MALOWANY  
FARBĄ MINERALNĄ BAUMIT NANOPOR COLOR  
KOLOR JASNY SZARY 0429 HBW 67
- ŚCIANA ZEWNĘTRZNA - PROJ. OCIEPLENIE  
15. TYNK CIENKOWARSTWOWY SILIKONOWY BAUMIT SILKON TOP  
BARWIONY W MASIE NA KOLOR JASNY SZARY 0429 HBW 67
- ŚCIANA ZEWNĘTRZNA - ISTN. OCIEPLENIE  
17. TYNK ISTNIEJĄCY MALOWANY  
FARBĄ MINERALNĄ BAUMIT NANOPOR COLOR  
KOLOR JASNY SZARY 0429 HBW 67
- ŚCIANA ZEWNĘTRZNA - NIEOCIEPLONA  
3. TYNK ISTNIEJĄCY MALOWANY  
FARBĄ MINERALNĄ BAUMIT NANOPOR COLOR  
KOLOR SZARY 0436 HBW 52
- ŚCIANA ZEWNĘTRZNA - PROJ. OCIEPLENIE  
4. TYNK CIENKOWARSTWOWY SILIKONOWY BAUMIT SILKON TOP  
BARWIONY W MASIE NA KOLOR SZARY 0436 HBW 52
- DETAL ARCHITEKTONICZNY, GZYMSY, OPASKI OKIENNE  
5. TYNK ISTNIEJĄCY MALOWANY  
FARBĄ MINERALNĄ BAUMIT NANOPOR COLOR  
KOLOR BIAŁY
- ŚCIANA ZEWNĘTRZNA - PROJ. OCIEPLENIE  
6. TYNK CIENKOWARSTWOWY SILIKONOWY BAUMIT SILKON TOP  
BARWIONY W MASIE NA KOLOR BIAŁY

10. ISTNIEJĄCE POKRYCIE DACHU, OBRÓBLI BLACHARSKIE W KOLORZE CIEMNO CZERWONYM
11. ISTNIEJĄCA OKŁADZINA KLINKIEROWA KOMINÓW W KOLORZE CZERWONYM
- RYNNY I RURY SPUSTOWE  
12. ISTNIEJĄCE  
13. ISTNIEJĄCE PRZENOSZONE O GRUBOŚĆ PROJEKTOWANEGO OCIEPLENIA
14. ISTNIEJĄCE POKRYCIE DACHU Z BLACHY, OBRÓBK I BLACHARSKIE W KOLORZE SZARYM
16. ISTNIEJĄCE OCIEPLENIE PANELTECH Z SYSTEMOWĄ OKŁADZINĄ PCV W KOLORZE BIAŁYM

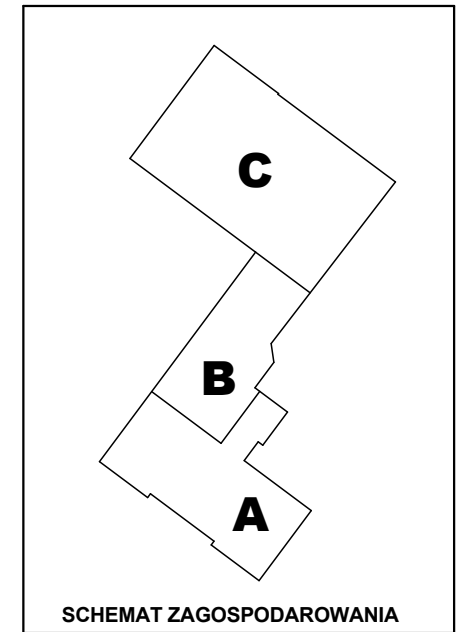

INWESTOR: GMINA HAŻLACH, UL. GŁÓWNA 57, 43-19 HAŻLACH		ADRES INWESTYCJI: BUDYNEK GIMNAZJUM, 43-419 HAŻLACH UL. SZKOLNA 1, KOŃCZYCE WIELKIE NR DZIAŁKI EWID. 319/9	
PROJEKT DOCIEPLENIA (TERMOMODERNIZACJI) BUDYNKU GIMNAZJUM W KOŃCZYCACH WIELKICH			
JEDNOSTKA PROJEKTOWA: <div>SILESIA Architekci</div> ul. Rolna 43, 40-555 Katowice, tel. 032 745 24 24, 601 639 719	Wykonawcy:		UPRAWNIENIA:
	Projektował:	mgr inż. arch. Radomir Borodziuk	15/06/SLOKK upr.bud. w specj. architektonicznej
	Sprawdził:		
Opracował:		mgr inż. arch. Joanna Kujda inż. arch. Mateusz Przysaś	
UWAGI: WYMIAROWANIE /cm/		ELEVACJA POŁUDNIOWO-WSCHODNIA	BRANŻA: ARCHITEKTURA
DATA: 22.10.2015		FAZA: PROJEKT	SKALA 1:200
		NUMER ARKUSZA:	PB03