


- OZNACZENIA:
- ŚCIANA ZEWNĘTRZNA - PROJ. OCIEPLENIE
 - 15. TYNK CIENKOWARSTWOWY SILIKONOWY BAUMIT SILKON TOP BARWIONY W MASIE NA KOLOR JASNY SZARY 0429 HBW 67
 - ŚCIANA ZEWNĘTRZNA - ISTN. OCIEPLENIE
 - 17. TYNK ISTNIEJĄCY MAŁOWANY
 - FARBĄ MINERALNĄ BAUMIT NANOPOR COLOR
 - KOLOR JASNY SZARY 0429 HBW 67
 - 10. ISTNIEJĄCE POKRYCIE DACHU, OBRÓBLI BLACHARSKIE W KOLORZE CIEMNO CZERWONYM
 - RYNNY I RURY SPUSTOWE
 - 12. ISTNIEJĄCE
 - 13. ISTNIEJĄCE PRZENOSZONE O GRUBOŚĆ PROJEKTOWANEGO OCIEPLENIA
 - 14. ISTNIEJĄCE POKRYCIE DACHU Z BLACHY, OBRÓBKI BLACHARSKIE W KOLORZE SZARYM
 - 16. ISTNIEJĄCE OCIEPLENIE PANELTECH Z SYSTEMOWĄ OKŁADZINĄ PCV W KOLORZE BIAŁYM

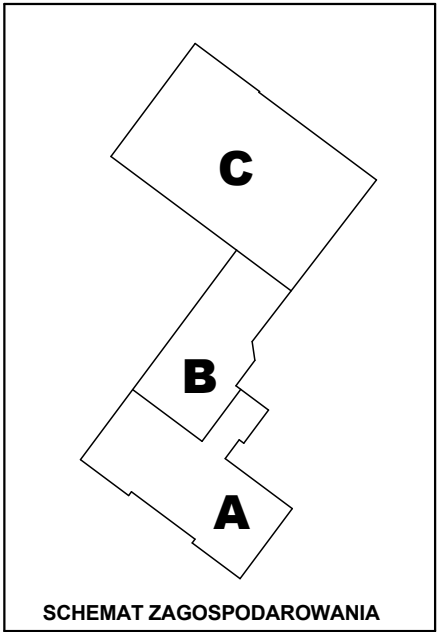

INWESTOR: GMINA HAŻLACH, UL. GŁÓWNA 57, 43-19 HAŻLACH		ADRES INWESTYCJI: BUDYNEK GIMNAZJUM, 43-419 HAŻLACH UL. SZKOLNA 1, KOŃCZYCE WIELKIE NR DZIAŁKI EWID. 319/9	
PROJEKT DOCIEPLENIA (TERMOMODERNIZACJI) BUDYNKU GIMNAZJUM W KOŃCZYCACH WIELKICH			
JEDNOSTKA PROJEKTOWA: <div>SILESIA Architekci</div> ul. Rolna 43, 40-555 Katowice, tel. 032 745 24 24, 601 639 719	Wykonawcy: Projektował: mgr inż. arch. Radomir Borodziuk Sprawdził: Opracował: mgr inż. arch. Joanna Kujda inż. arch. Mateusz Przysaś	UPRAWNIENIA: 15/06/SLOKK upr.bud. w specj. architektonicznej	PODPIS:
UWAGI: WYMIAROWANIE /cm/	ELEWACJA POŁUDNIOWO-ZACHODNIA I PÓŁNOCNO-WSCHODNIA	BRANŻA: ARCHITEKTURA	SKALA 1:200
DATA: 22.10.2015	FAZA: PROJEKT	NUMER ARKUSZA:	PB04