




ELEWACJA WSCHODNIA

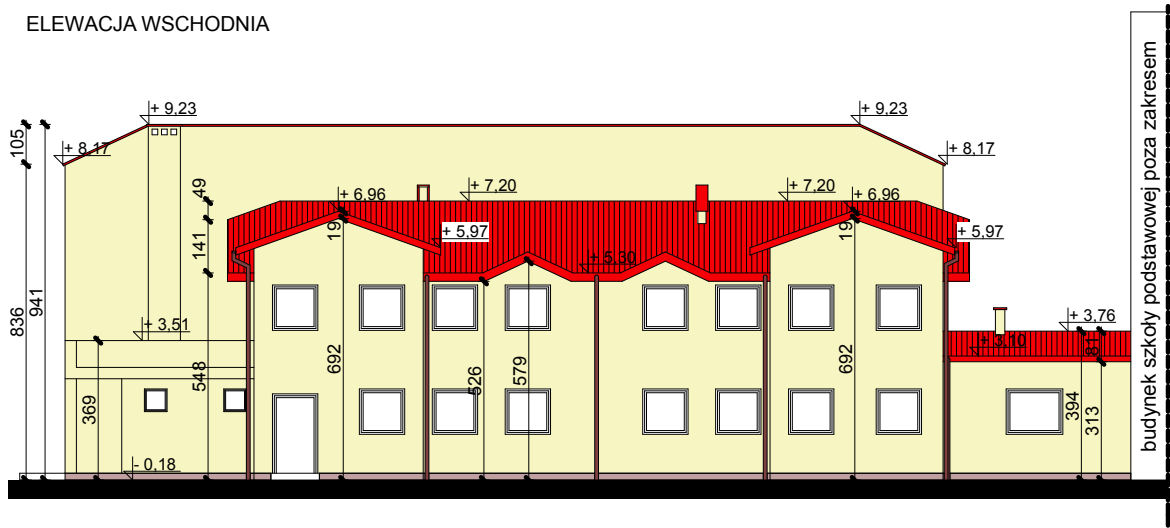


ELEWACJA ZACHODNIA

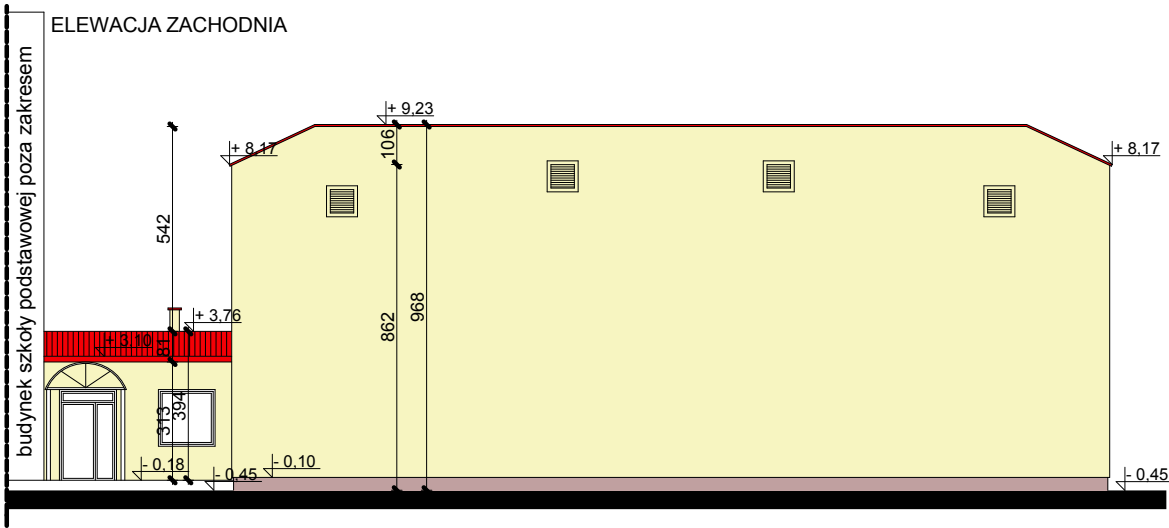

ELEWACJA PÓŁNOCNA

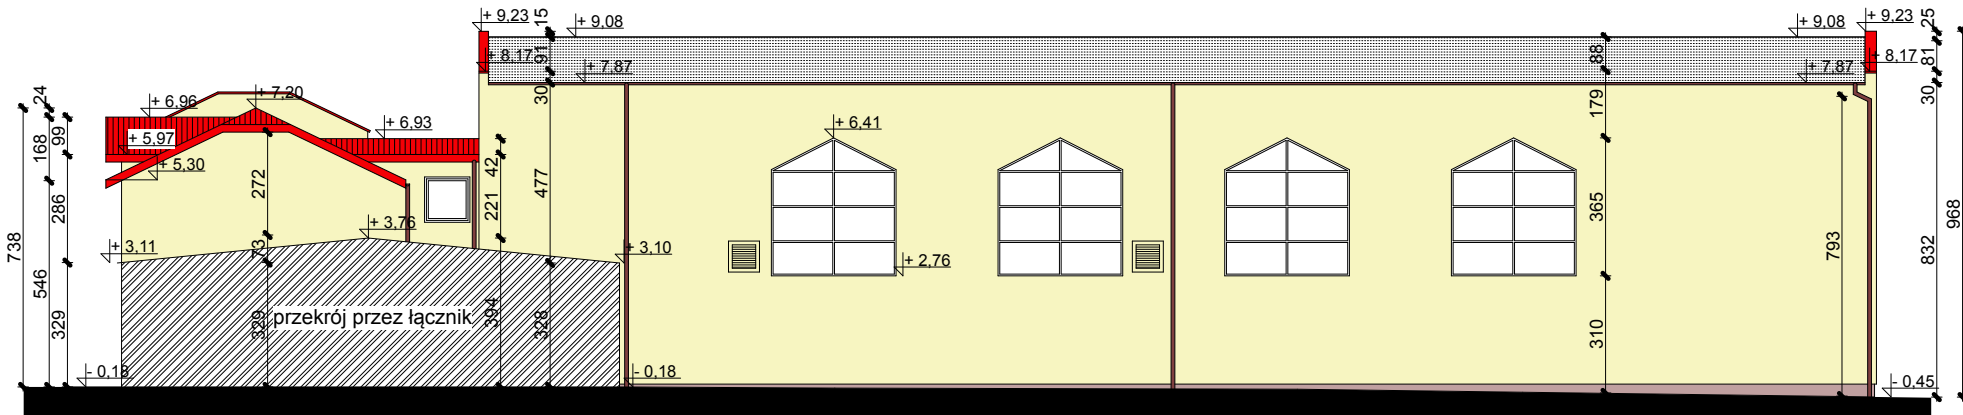

ELEWACJA POŁUDNIOWA

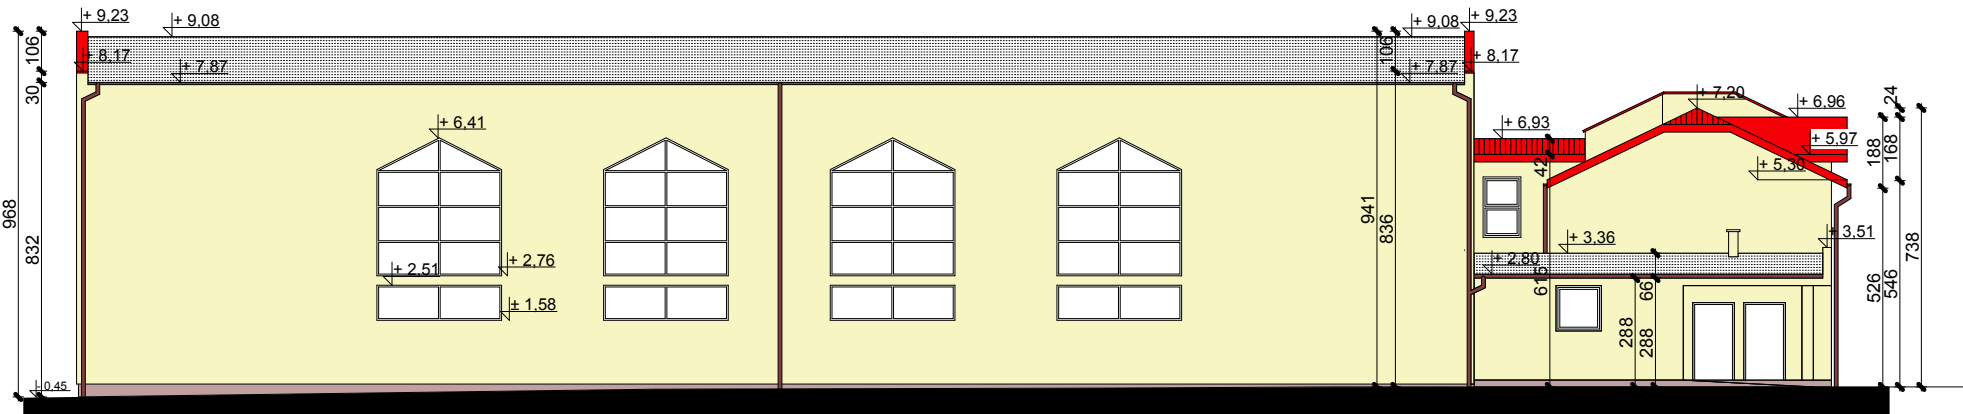

W ZAKRESIE PROJEKTU TERMOMODERNIZACJI

- TYNK SILIKONOWY, KOLOR ŻÓŁTY NP. FIRMY BAUMIT SilikonTop 0218 HBW 78 LUB INNY RÓWNOWAŻNY
- TYNK MOZAIKOWY, KOLOR BRĄZOWY NP. FIRMY BAUMIT MosaikSuperFine M 305 LUB INNY RÓWNOWAŻNY

OBRÓBKİ BLACHARSKIE NALEŻY WYMIENIĆ NA NOWE,
WYKONANE ZE STALI OCYNKOWANEJ GR. 0,5 MM,
MALOWANEJ PROSZKOWO NA KOLOR RAL 2001,
KOLOR CZERWONY

RYNNY I RURY SPUSTOWE NALEŻY WYMIENIĆ NA NOWE
O TYCH SAMYCH ŚREDNICACH, WYKONANE Z PCV, KOLOR RAL8017, BRĄZOWY

POZA ZAKRESEM PROJEKTU TREMOMODERNIZACJI

- BLACHODACHÓWKA, KOLOR CZERWONY (ISTNIEJĄCA)
- PŁYTY PANEL TECH (ISTNIEJĄCE)

UWAGI:

KOLORYSTYKĘ NALEŻY DOBRAĆ DOPASOWUJĄC SIĘ DO BUDYNKU SZKOŁY PODSTAWOWEJ. PRZED
ZAMÓWIENIEM TYNKÓW NALEŻY SPRAWDZIĆ KOLORY NA MIEJSCU BUDOWY.

STOLARKA OKIENNA I DRZWIOWA - PCV, KOLOR BIAŁY - BEZ ZMIAN

INWESTOR: GMINA HAŻLACH, UL. GŁÓWNA 57, 43-419 HAŻLACH		ADRES INWESTYCJI: UL. KATOWICKA 34 43-418 POGWIZDÓW, NR DZIAŁEK: 601/38; 601/37	
PROJEKT DOCIEPLENIA (TERMOMODERNIZACJI) BUDYNKU GIMNAZJUM I BUDYNKU HALI SPORTOWEJ WRAZ Z ZAPLECZEM ZNAJDUJĄCYCH SIĘ PRZY ULICY KATOWICKIEJ 34 W POGWIZDOWIE			
JEDNOSTKA PROJEKTOWA: SILESIA Architekci ul. Rolna 43, 40-555 Katowice, tel. 032 745 24 24, 601 639 719	Wykonawcy:	UPRAWNIENIA:	PODPIS:
	Projektował: mgr inż. arch. R.Borodziuk	15/06/SŁOKK w specjalności architektonicznej do projektowania bez ograniczeń	
	mgr inż. arch. P. Maksymowicz		
UWAGI: WYMIAROWANIE /cm/	ELEWACJE HALI SPORTOWEJ - PROJEKT	SKALA:	1:200
DATA: 19.10.2014	FAZA: PROJEKT	NUMER ARKUSZA:	A-01