

MO Gaj

Cieszyn 29.05.2009
(data)

KO 7352/498/2009

(nr rejestru Wydziału Architektury i Budownictwa)

DATA WPŁYWU: Powiatowe w Cieszynie
Wydział Architektury i Budownictwa

Wpłynęło dnia 29.05.2009

L.dz podpis

URZĄD GMINY HAŻLACH
KANCELARIA OGÓLNA

Wpł. 01.07.2009

Nr 2258

podpis

ZGŁOSZENIE ZAMIARU BUDOWY / WYKONANIA ROBÓT BUDOWLANYCH¹

Starostwo Powiatowe w Cieszynie
ul. Bobrecka 29
Wydział Architektury i Budownictwa
z siedzibą przy ul. Szerokiej 13

Inwestor:

- Gmina Hażlach
- (imię i nazwisko lub nazwa instytucji)
ul. Główna 57 43-419 Hażlach
- (nr telefonu kontaktowego)²

STAROSTWO POWIATOWE
w Cieszynie
potwierdza zgodność z oryginałem

290609
data

podpis

na podstawie art. 30 ust. 1 do ust. 5 ustawy z dnia 7 lipca 1994 r. - Prawo budowlane (Dz.U. z 2006 r. Nr 156, poz. 1118) zgłaszam zamiar budowy / wykonania robót budowlanych²:

- Remont nawierzchni drogi gminnej - ul. Żołnierskiej w Kolonijach Niełkuch
- ul. Żołnierska w Kolonijach Niełkuch
- remont nawierzchni
- zbiornik
- 2010
- 2005/1, 2106/1 drog Kolonijce Niełkuch

Do wniosku dołączam²

- odpowiednie szkice lub rysunki (min. 1 egz);
- projekt zagospodarowania działki lub terenu wraz z wymaganymi uzgodnieniami z gestorami sieci i administratorem drogi;
- dla przyłączy - projekt zagospodarowania działki lub terenu wykonany przez projektanta posiadającego wymagane uprawnienia budowlane, o którym mowa w art. 30 ust. 1 pkt 4 Prawa budowlanego, uzgodniony j.w., a dodatkowo z rzeczoznawcą d/s zabezpieczeń przeciwpożarowych wraz z opisem technicznym, wykonanym przez projektanta posiadającego wymagane uprawnienia, o którym mowa w art. 29 ust 1 pkt 19 i 20 Prawa budowlanego;
- wypis z ewidencji gruntów, zawierający w swej treści również dane dotyczące powierzchni działki i klasyfikację gruntów;
- oświadczenie o posiadanym prawie do dysponowania nieruchomością na cele budowlane, wg. ustalonego wzoru;
- wypis i wyrys z miejscowego planu zagospodarowania przestrzennego lub zaświadczenie z Urzędu Miasta/Gminy o braku w/w planu;
- upoważnienie udzielone osobie działającej w moim imieniu.

WÓJT GMINY HAŻLACH
ul. Główna 57
43-419 HAŻLACH

2009-05-27

WÓJT
Karol Polwarczny
WÓJT
Karol Polwarczny

OŚWIADCZAM, ŻE W STOSUNKU DO PRZEDMIOTOWEGO TERENU, NA KTÓRYM WNIOSKOWANA JEST WAW INWESTYCJA NIE JEST PROWADZONE ŻADNE POSTĘPOWANIE PRZEZ POWIATOWEGO INSPEKTORA NADZORU BUDOWLANEGO W CIESZYNIE

SPOSÓB ZAŁĄCZNIENIA

WYDZIAŁ ARCHITEKTURY I BUDOWNICTWA

musz Stasica

NIE WNOSI SIĘ SPRZECIWIU
Cieszyn 230609

¹ Nieobowiązkowe
² Niepotrzebne skreślić

Wzrost 182
Nr 43 7352 / 498 / 2009
data 23.06.2009

URZĄD GMINY HAŻLACH
KANCELARIA OGÓLNA
Wpi. 01.07.2009
Nr 8236 / 106 / 2009
podpis

NAZWA, ADRES OBIEKTU BUDOWLANEGO	REMONT NAWIERZCHNI DROGI GMINNEJ – UL. ZAMKOWEJ W KOŃCZYCACH WIELKICH				
NAZWA I ADRES INWESTORA	Gmina Hażlach Ul. Główna 57 43-419 Hażlach				
NUMERY EWIDENCYJNE DZIAŁEK, NA KTÓRYCH INWESTYCJA JEST ZLOKALIZOWANA	2106/1	2085/1			
NAZWA I ADRES JEDNOSTKI PROJEKTOWANIA	GEOBUD Grzegorz Sojka Ul. Konwaliowa 27 43-424 Drogomyśl				
OPRACOWAŁ	mgr inż. Grzegorz Sojka "GEOBUD" BUDOWNICTWO DROGOWE Grzegorz Sojka 43-424 Drogomyśl, ul. Konwaliowa 27 tel. (033) 857 22 67				
DATA OPRACOWANIA	Maj 2009		NIP 548-131-49-95, Regon 07269807		

SPIS TREŚCI:

- Opis techniczny
- Wypis z rejestru gruntów
- Wypis z planu zagospodarowania przestrzennego
- Rysunki:
 1. Orientacja
 2. Sytuacja zaznaczona na mapie ewidencyjnej
 3. Przekroje typowe
 4. Istniejący przepust do przebudowy

OPIS TECHNICZNY

do zadania : **Remont nawierzchni ul. Zamkowej w Kończycach Wielkich –działki nr 2106/1, 2085/1, długość drogi 1 520,0 m**

I. Inwestor : Gmina Hażlach
ul. Główna 57
43-419 Hażlach

II. Podstawa opracowania :

- Umowa nr PR/ZP/342/6/09 z dnia 23.03.2009.
- Wypis z planu zagospodarowania przestrzennego Gminy Hażlach obejmujący działki, na których znajduje się w/w droga
- Mapa ewidencyjna
- Pomiary i wizja w terenie
- Rozporządzenie Ministra Transportu i Gospodarki Morskiej z dnia 02.03.1999. w sprawie warunków technicznych, jakim powinny odpowiadać drogi publiczne i ich usytuowanie / Dz. U. Nr 43 poz. 430 /.

III. Stan istniejący.

Przedmiotem opracowania jest remont nawierzchni ulicy Zamkowej w Kończycach Wielkich.

Do przebudowy przewiduje się odcinek drogi o długości 1 520,0 m.

Istniejąca droga służy głównie do obsługi lokalnego ruchu, który umożliwia dojazd do znajdujących się przy drodze pól uprawnych.

Droga w obecnej chwili posiada nawierzchnię utwardzoną materiałem kamiennym o pofalowanym profilu.

Odwodnienie drogi odbywa się powierzchniowo na pobocza i do rowów, z których z kolei woda odprowadzana jest do istniejących cieków wodnych jak również odcinkami bezpośrednio na przyległy teren.

Szerokość drogi obecnie wynosi średnio 3,5 m.

IV. Stan projektowany.

Z uwagi na uwarunkowania własnościowe przebudowa drogi obejmie istniejącą szerokość tj. średnio 3,5 m.

Korekta profilu drogi ograniczy się do wykonania profilowania istniejącej nawierzchni kamiennej.

Przewiduje się następujące roboty do wykonania:

1. Przebudowa istniejącego przepustu fi 800 wraz z wykonaniem ścianek czołowych
2. Wyprofilowanie istniejącej nawierzchni kamiennej
3. Wykonanie wzmocnienia nawierzchni mieszanką mineralną 0-63 o grub. 15 cm na odcinku od km 0+210,0 do km 0+330,0
4. Wyrównanie istniejącej nawierzchni mieszanką mineralną 0-31,5 o grub. 12 cm na całej projektowanej długości odcinka
5. Wykonanie warstwy wiążącej z masy mineralno-bitumicznej o grub. 5 cm

6. Skropienie emulsją asfaltową warstwy wiążącej
7. Wykonanie warstwy ścieralnej z masy mineralno-bitumicznej o grub. 4 cm
8. Uzupelnienie poboczy materiałem kamiennym lub frezem asfaltowym o szerokości średnio 50 cm i grubości średnio 1,0 cm .
9. Pogłębienie i wyprofilowanie rowów po obu stronach drogi

"GEOBUD"
WYDZIAŁ DROGOWY
Grzegorz Sojka
424 Drogomyśl, ul. Konwaliowa 27
tel. (033) 857-22-67
48-131-49-95, Regon 072698071

*Żaluzie tyflokryzacyjne robót w miejscach ułożenia
z uszczelnieniem podłoża.*

"GEOBUD"
WYDZIAŁ DROGOWY
Grzegorz Sojka
424 Drogomyśl, ul. Konwaliowa 27
tel. (033) 857-22-67
48-131-49-95, Regon 072698071

STAROSTA CIESZYŃSKI
ul. Bobrecka 29
43-400 CIESZYN

Województwo
Powiat
Jednostka ewidencyjna
Obręb

śląskie
cieszyński
240308_2-HAŻLACH
0003-KOŃCZYCE WIELKIE

Nr Kancelaryjny: WGD.7458-5995/2009

WYPIS Z REJESTRU GRUNTÓW

JEDNOSTKA REJESTROWA : **G599**

WŁAŚCICIELE

właściciel :

udział: 1/1 GMINA HAŻLACH
siedziba: 43-419 HAŻLACH ul. GŁÓWNA 57

GRUNTY

Oznaczenie działki		Bliższe określenie położenia	Określenie konturów - użytków i klas gleboznawczych		POWIERZCHNIA w ha		Numer księgi wieczystej lub oznaczenie innych dokumentów
Arkusze	Nr Działki		opis	oznacz.	użytków i klas	działki	
3	2085/1			drogi	dr	2.2842	
Identyfikator działki: 240308_2.0003.2085/1							
2	2106/1		drogi	dr	1.1213	1.1213	KW 53709
Identyfikator działki: 240308_2.0003.2106/1							

F m powierzchnia: **3.4055 ha**, słownie: trzydzieści cztery tysiące pięćdziesiąt pięć m²
cała jednostka: **15.6939 ha**, słownie: sto pięćdziesiąt sześć tysięcy dziewięćset trzydzieści dziewięć m²

Sporządzono według stanu rejestru z dnia: **2009-04-23**, sporządził(a): Agnieszka Konieczny

Nie podlega opłacie skarbowej na podst.art.3 ustawy z dnia 16.11.2006r o opłacie skarbowej (Dz. U. Nr 225, poz. 1635) w związku z § 1 pkt 5 Rozporządzenia Ministra Infrastruktury z dnia 19.02.2004r w sprawie wysokości opłat za czynności geodezyjne i kartograficzne oraz udzielanie informacji, a także wykonywanie wyrysów i wypisów z operatu ewidencyjnego (Dz. U. Nr 37, poz. 333)


Blanka Żloch
Podinspektor Wydziału Geodezji,
Kartografii i Katastru

PR/PP/7323/125/09

WYPIS I WYRYS Z PLANU

Urząd Gminy w Hażlachu zaświadcza, że parcele nr 2085/1 i 2106/1 położone we wsi Kończyce Wielkie, zgodnie z planem miejscowym zagospodarowania przestrzennego wsi Kończyce Wielkie zatwierdzonym Uchwałą Rady Gminy nr XV/149/04 z dnia 10 marca 2004 r., który został opublikowany w Dz. Urz. Woj. Śląskiego nr 49 z dnia 07.06.2004 r. pod poz. 1535, leżą w terenie oznaczonym symbolami:

6 **KD** droga lokalna nr G0078, ul. Zamkowa, szerokość w liniach rozgraniczających 15m, minimalna szerokość jezdni 5 m,

Tereny oznaczone na rysunku planu symbolami **KD**, dla których:

- 1) **ustala się przeznaczenie** – tereny dróg publicznych,
- 2) **dopuszcza się realizację**: sieci i przyłączy infrastruktury technicznej, zatok autobusowych i przystanków komunikacji zbiorowej, parkingów przy obiektach usługowych, ścieżek rowerowych, chodników.

Ustala się modernizację układu drogowego polegającą na osiągnięciu prawidłowych parametrów technicznych dróg, w celu zwiększenia bezpieczeństwa ruchu drogowego. Na obszarze terenów mieszkaniowych przewiduje się możliwość realizacji dwustronnych lub jednostronnych chodników.

Dla terenów położonych wewnątrz ustalonych linii rozgraniczających drogi:

- 1) dopuszcza się budowę, remont, przebudowę i wymianę istniejących sieci infrastruktury technicznej,
- 2) nie dopuszcza się rozbudowy istniejących obiektów kubaturowych w kierunku jezdni drogi,
- 3) ustala się możliwość realizacji: zatok dla przystanków komunikacji samochodowej, stanowisk parkingowych przy obiektach usługowych,

z up. Wójta
Marek Brudny
Kierownik Biura Planowania Przestrzennego,
Planowania i Zarządzania Obszarami Publicznymi


Niniejszy dokument wydaje dla celów projektowych – modernizacja drogi gminnej.

Załącznik : 1 x wyrys z miejscowego planu zagospodarowania w skali 1:2000
(skala mapy została komputerowo przetworzona z mapy w wersji cyfrowej stanowiącej załącznik do uchwały)

Otrzymują:
1 x adresat
1 x a/a (JB 06.05.2009 r.)

Zwolniono od opłaty skarbowej
art. 7 pkt. ... ustawy z dnia
16.11.2006 r. o opłacie skarbowej
(Dz.U. Nr. 225, poz. 1635)

Jadwiga Brudny
Inspektor ds. planowania
przestrzennego

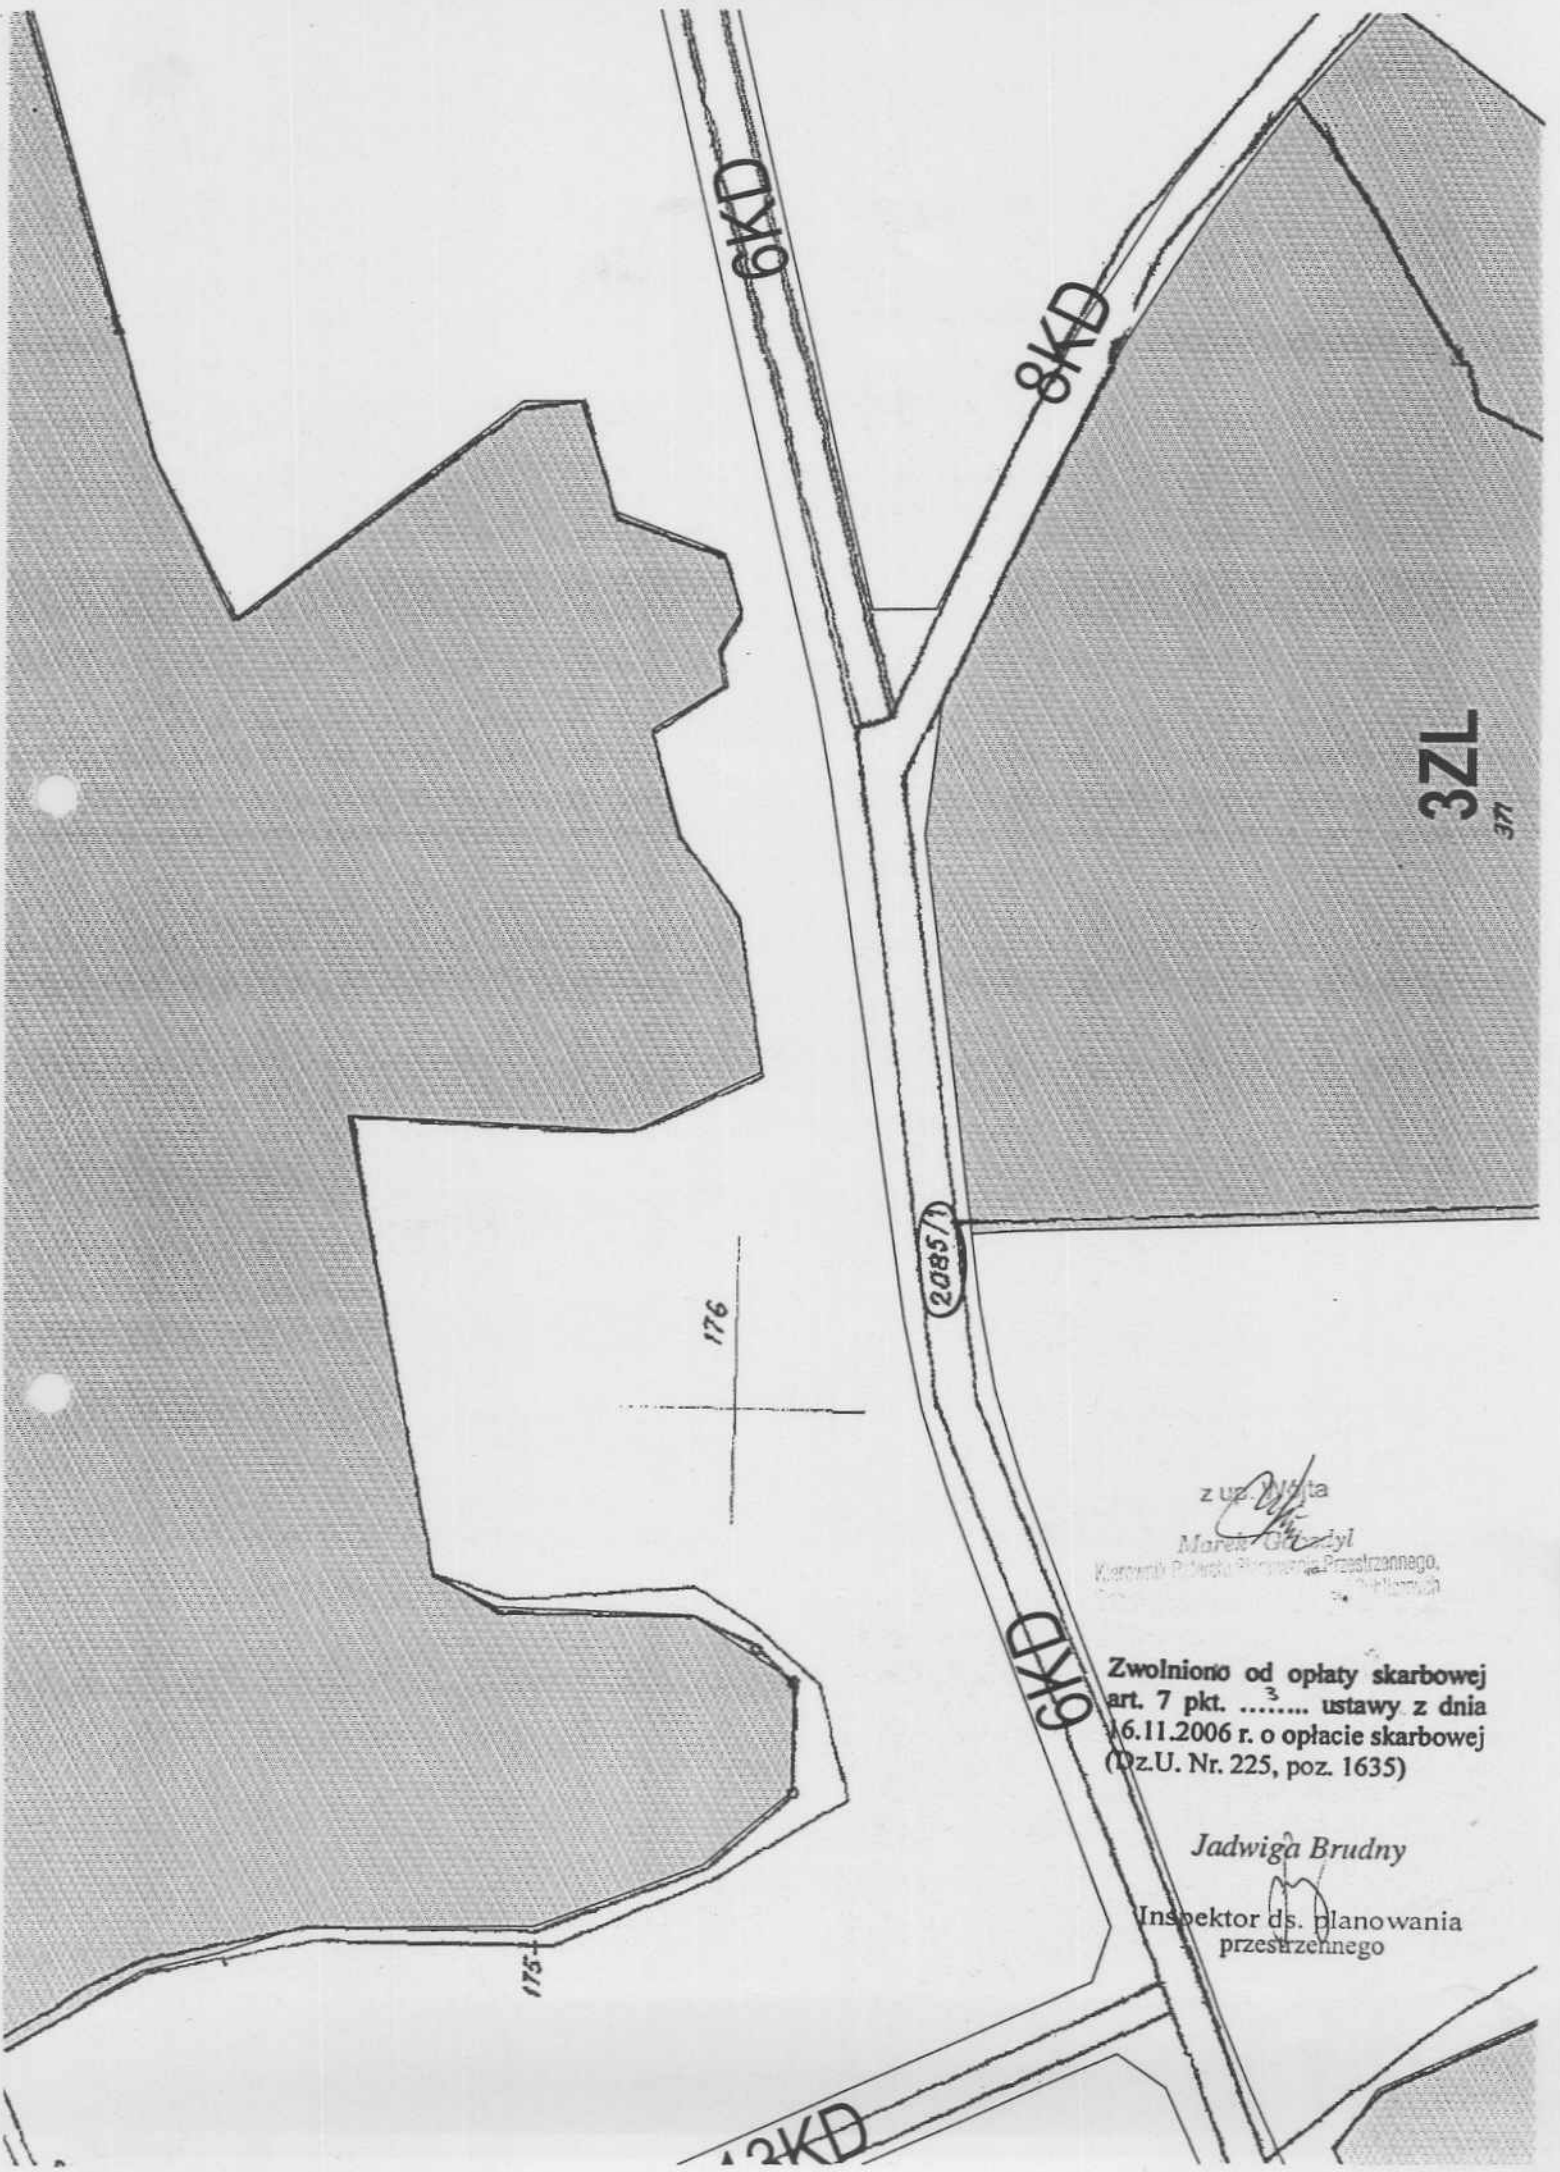

z uz. Wójta
Marek Gładził

Wójtowski Urząd Planowania Przestrzennego,
ul. ...

Zwolniono od opłaty skarbowej
art. 7 pkt. ustawy z dnia
16.11.2006 r. o opłacie skarbowej
(Dz.U. Nr. 225, poz. 1635)

Jadwiga Brudny

Inspektor ds. planowania
przestrzennego




3R

209

Zwolniono od opłaty skarbowej
art. 7 pkt. ustawy z dnia
16.11.2006 r. o opłacie skarbowej
(Dz.U. Nr. 225, poz. 1635)

z up. ...
Marek ...
Kierownik ...

Jadwiga Brudny
Inspektor ds. planowania
przestrzennego

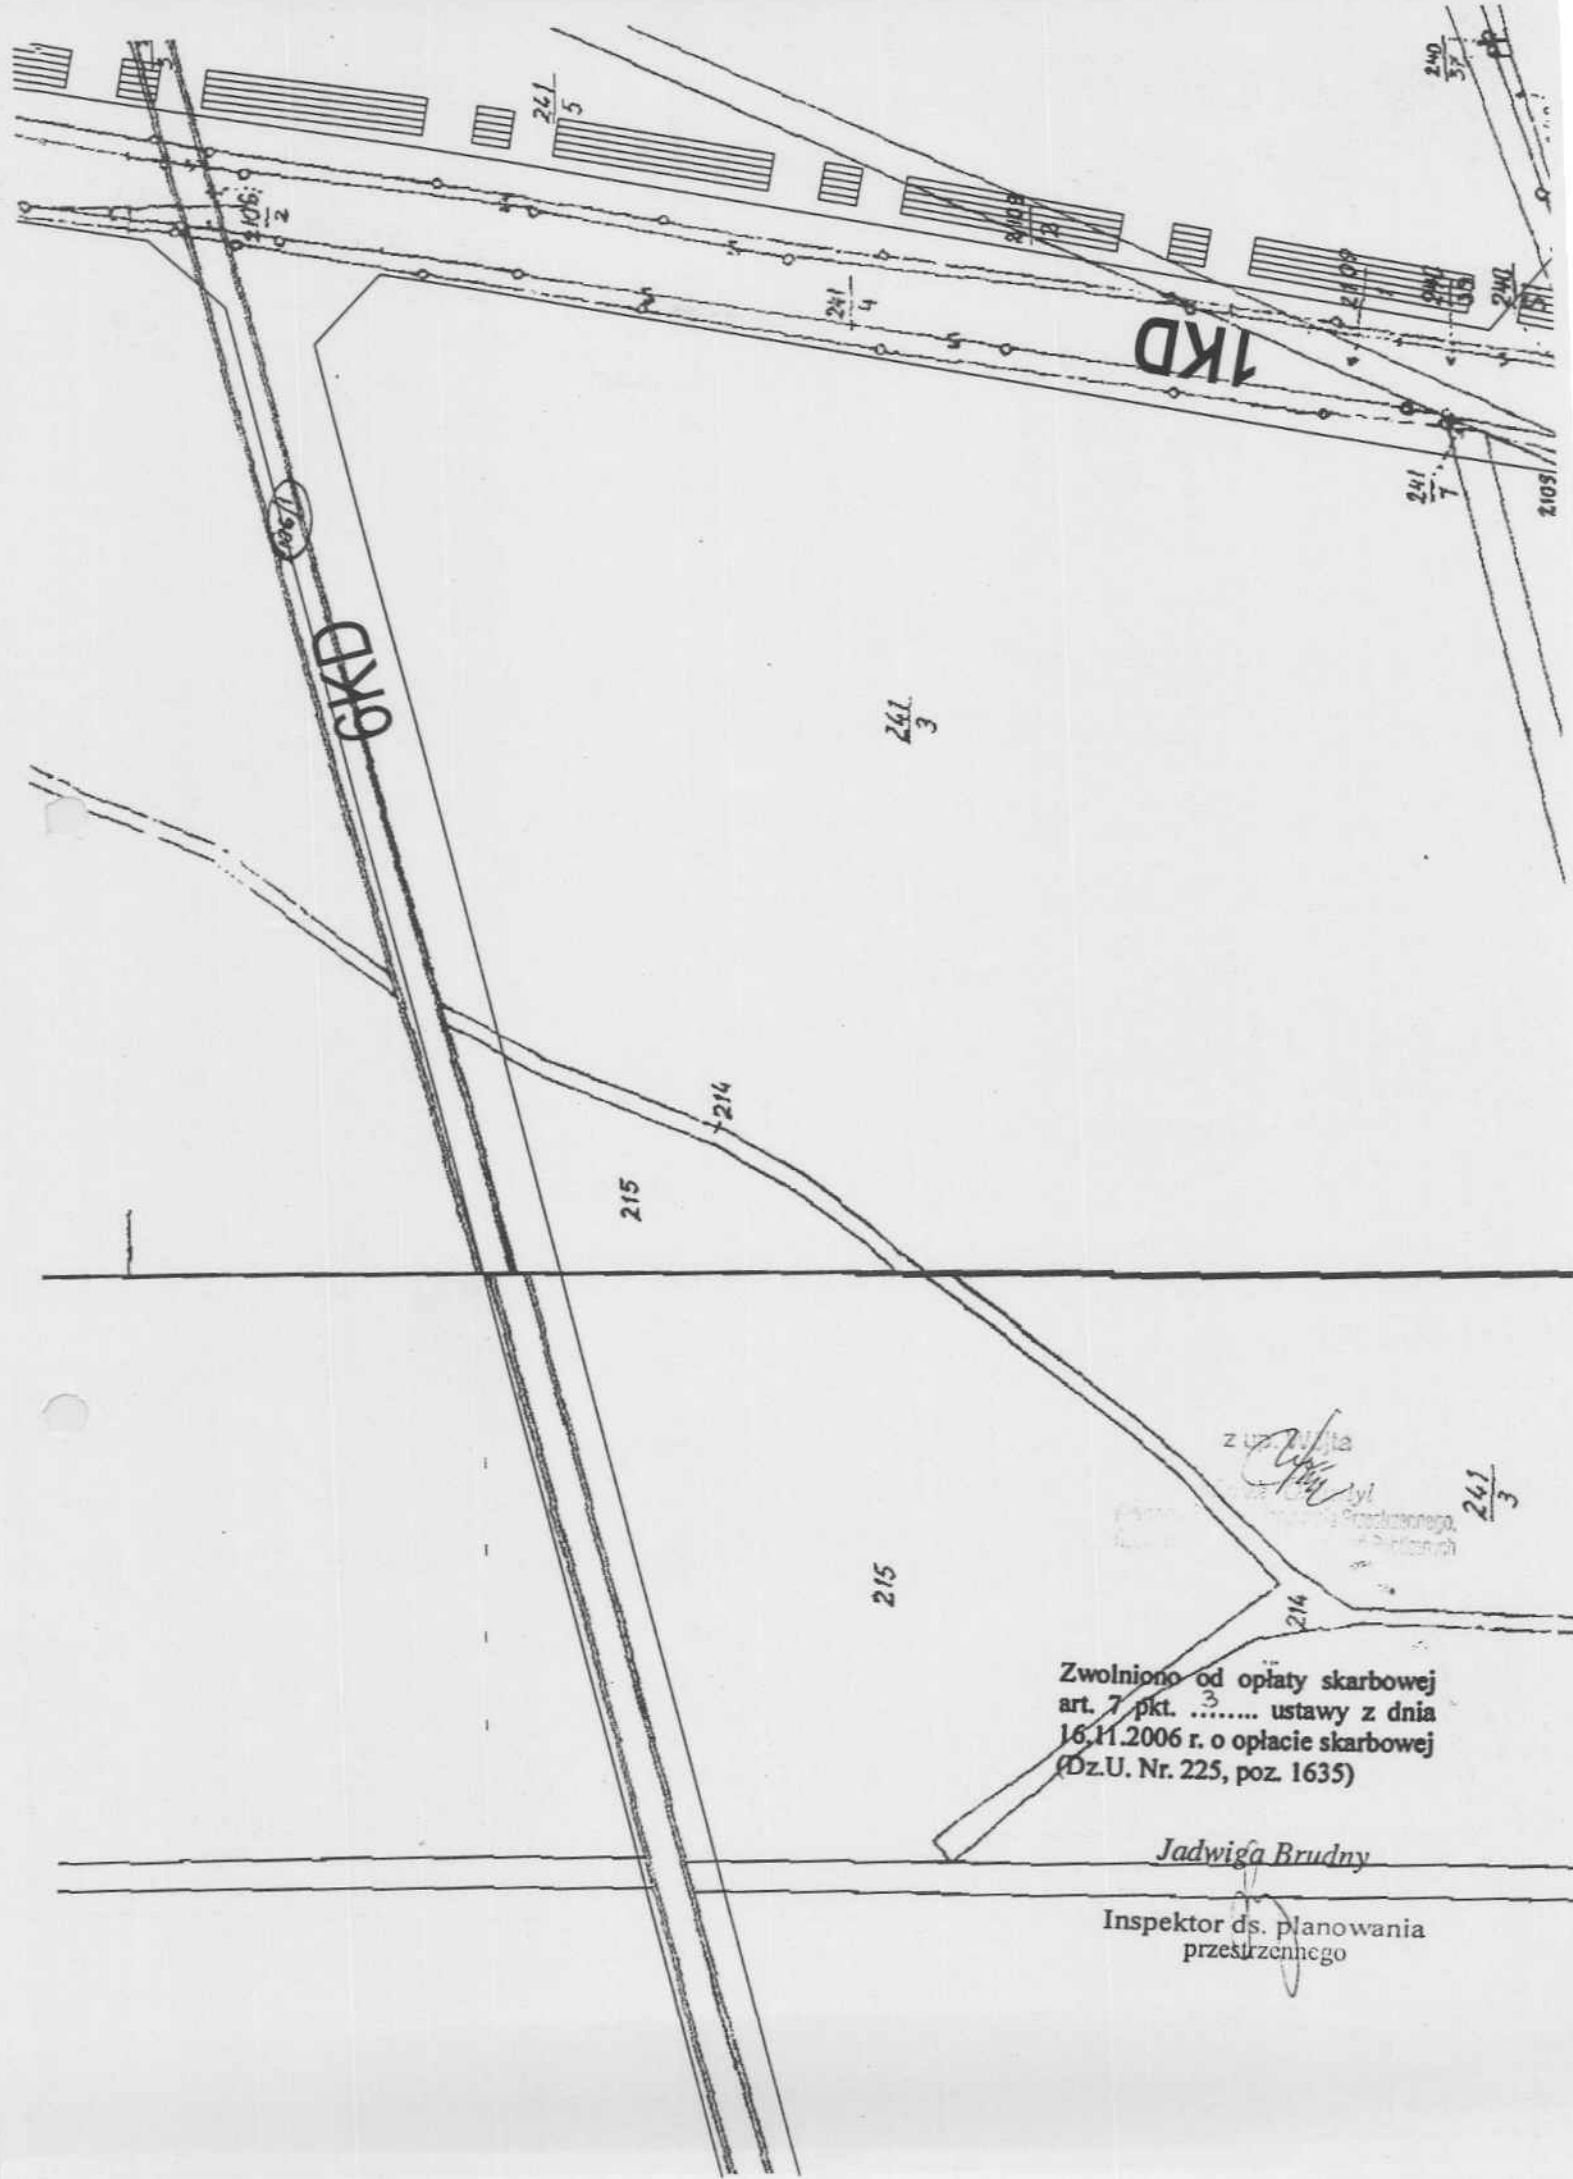

z uz. [signature]
[signature]
Pracownego
[signature]

Zwolniono od opłaty skarbowej
art. 7 pkt. 3 ustawy z dnia
16.11.2006 r. o opłacie skarbowej
(Dz.U. Nr. 225, poz. 1635)

Jadwiga Brudny

Inspektor ds. planowania
przestrzennego