



PRZEKRÓJ TYPOWY 1

Km 0+000 - 0+210 oraz 0+330 - 1+520

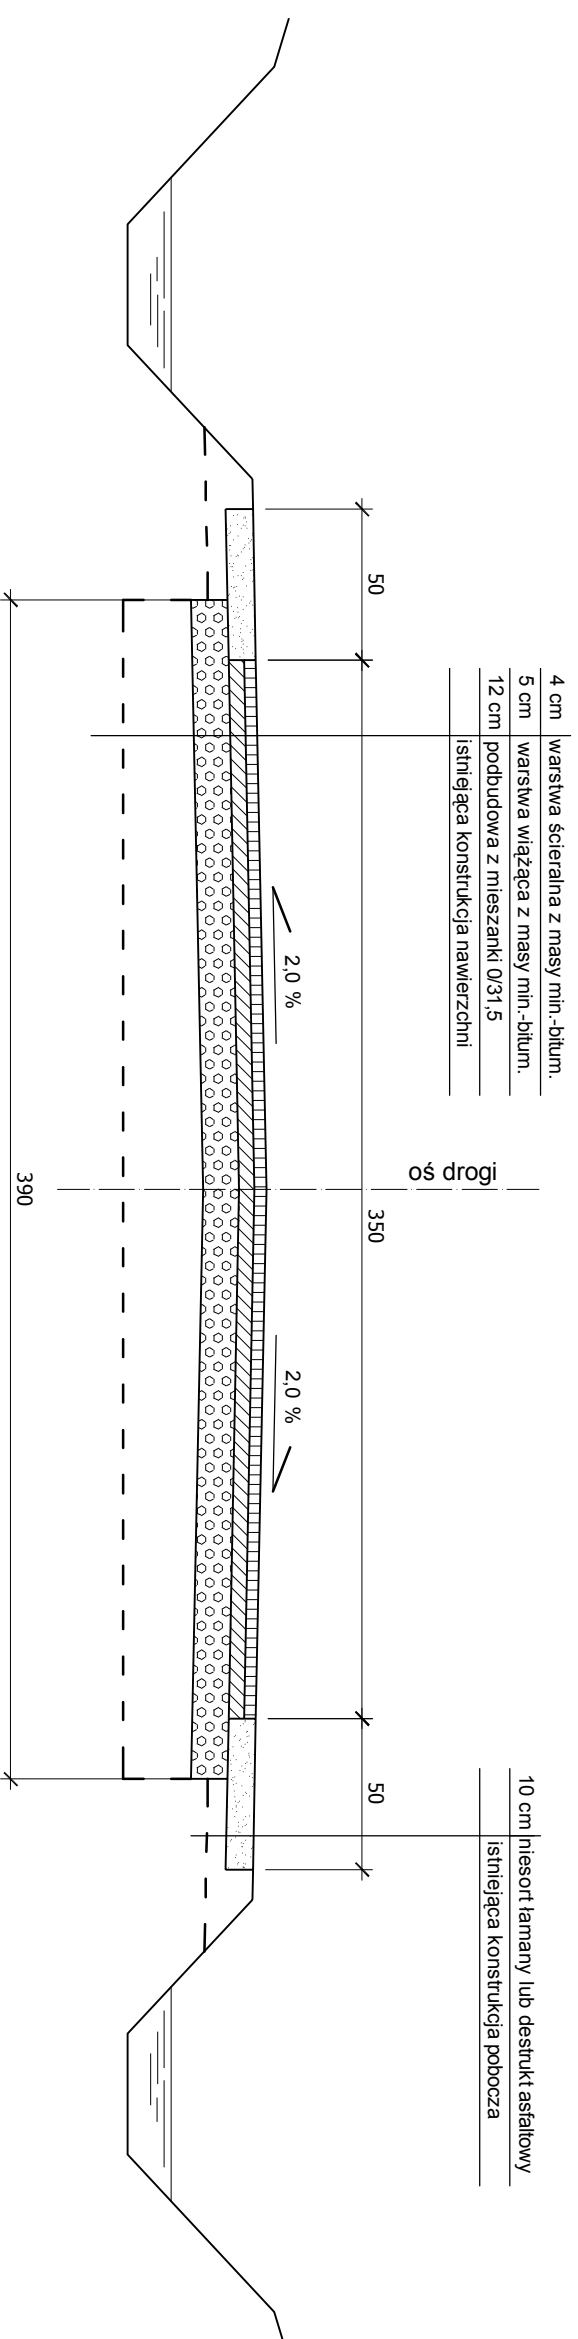

PRZEKRÓJ TYPOWY 2

Km 0+210 - 0+330

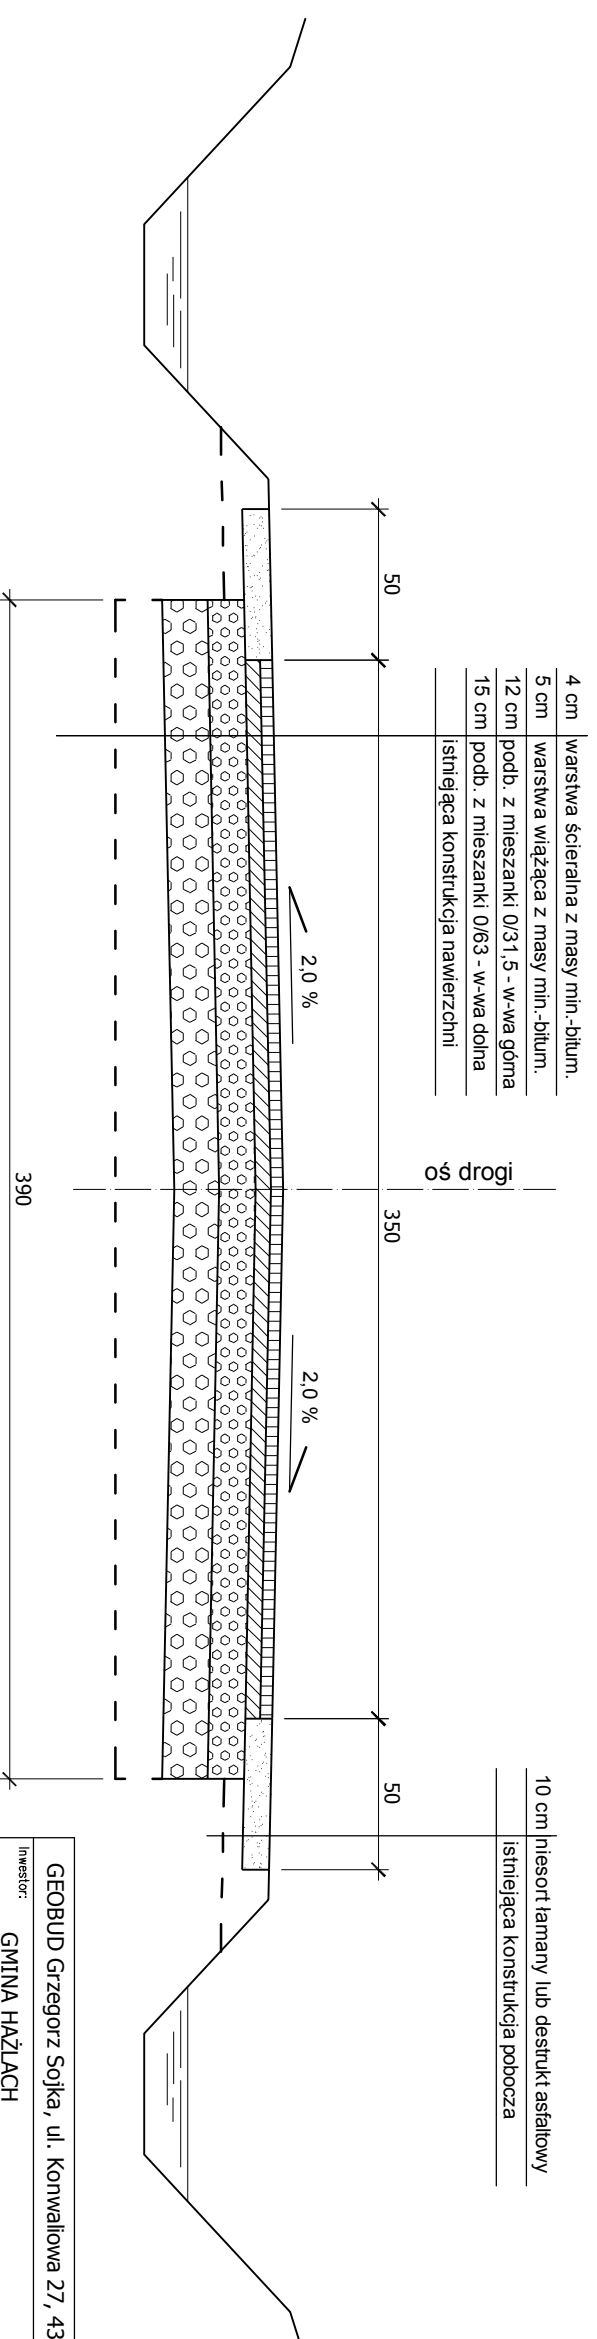

Investor: **GMINA HAZŁACH**
Nazwa obiektu budowlanego: **REMONT NAWIERZCHNI DRUGI GMINNEJ - UL. ZAMKOWEJ W KOŃCZYCACH WIELKICH**

Tytuł rysunku: **PRZEKROJE TYPOWE**

Skala: **1:25**

Opracował: **mgr inż. Grzegorz Sojka**

Nr rysunku: **3**

Data: **MAY 2009**