



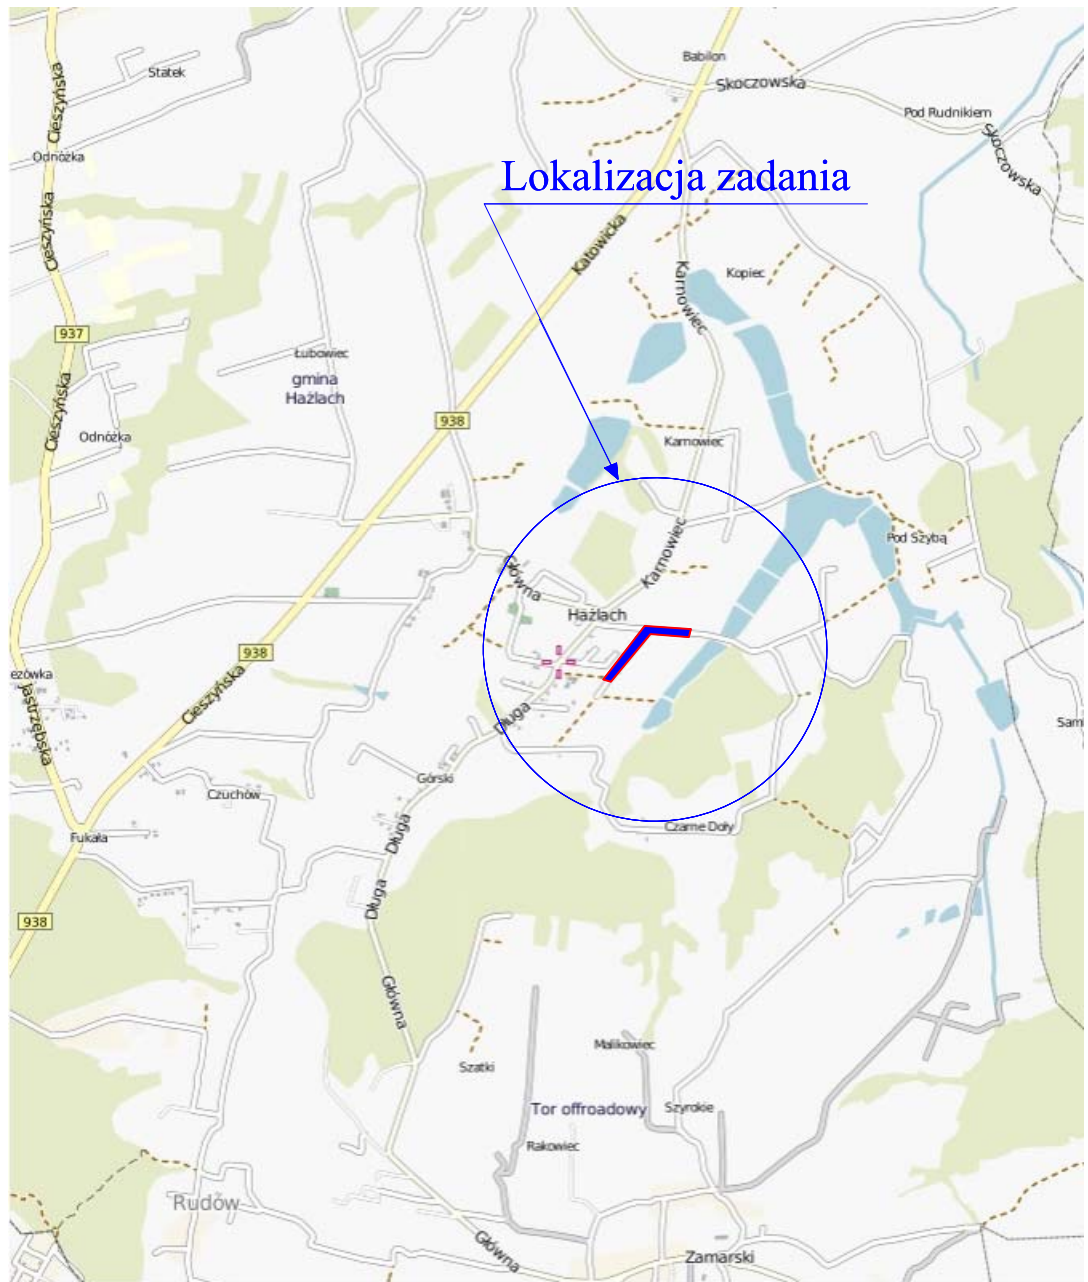

LOKALIZACJA ZADANIA

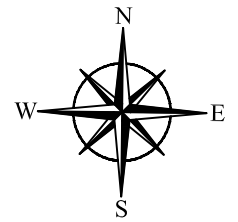

ZAMAWIAJĄCY:	 GMINA HAŻLACH 43-419 Hażlach, ul. Główna 57			
TEMAT:	Przebudowa drogi gminnej ulicy Kwiatowej, Osiedlowej i Krótkiej wraz z odwodnieniem w miejscowości Hażlach -ETAP 1			
ADRES INWESTYCJI:	Hażlach ul. Kwiatowa, ul. Lipowa			
JEDNOSTKA PROJEKTOWA:	 Usługi Inżynieryjne i Doradztwo "OLBARK" mgr inż. Arkadiusz Olborski 44-238 Czerwonka-Leszczyny, ul. Chopina 4A /7 tel.: +48 503 415 138, www.olbark.pl, mail: biuro@olbark.pl			
OPRACOWAŁ:	mgr inż. Arkadiusz Olborski	NR UPRAWNIENI:	-	PODPIS:
PROJEKTOWAŁ:	mgr inż. Tomasz Gacek	NR UPRAWNIENI:	SLK/3672/PWOD/11	PODPIS:
DATA: wrzesień 2015	PRZEDMIOT RYSUNKU: LOKALIZACJA ZADANIA	SKALA: 1:25000	NUMER RYSUNKU: 1	