## PRZEKRÓJ TYPOWY A-A
1:25

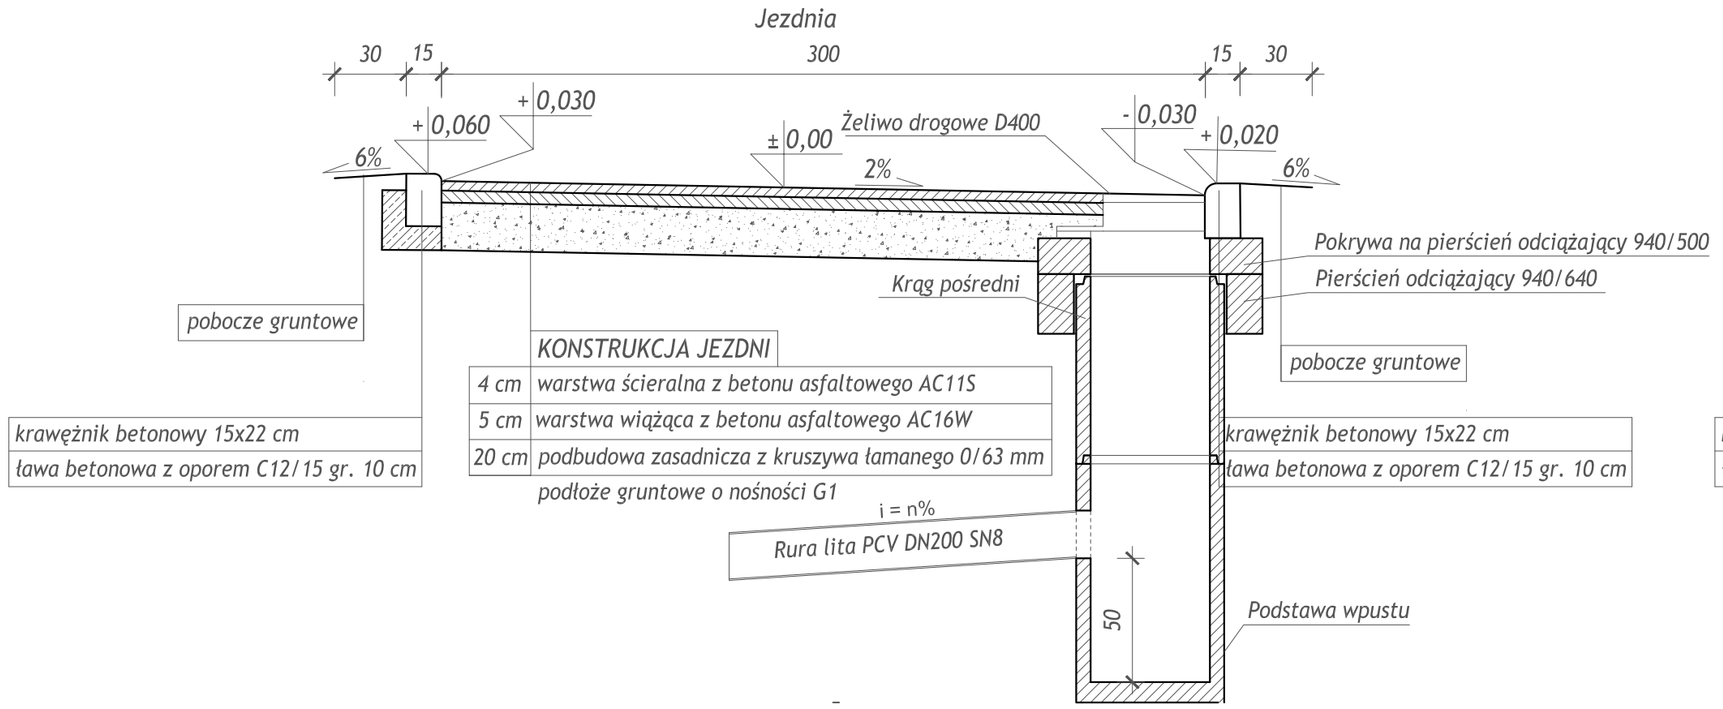


## PRZEKRÓJ TYPOWY B-B
1:25

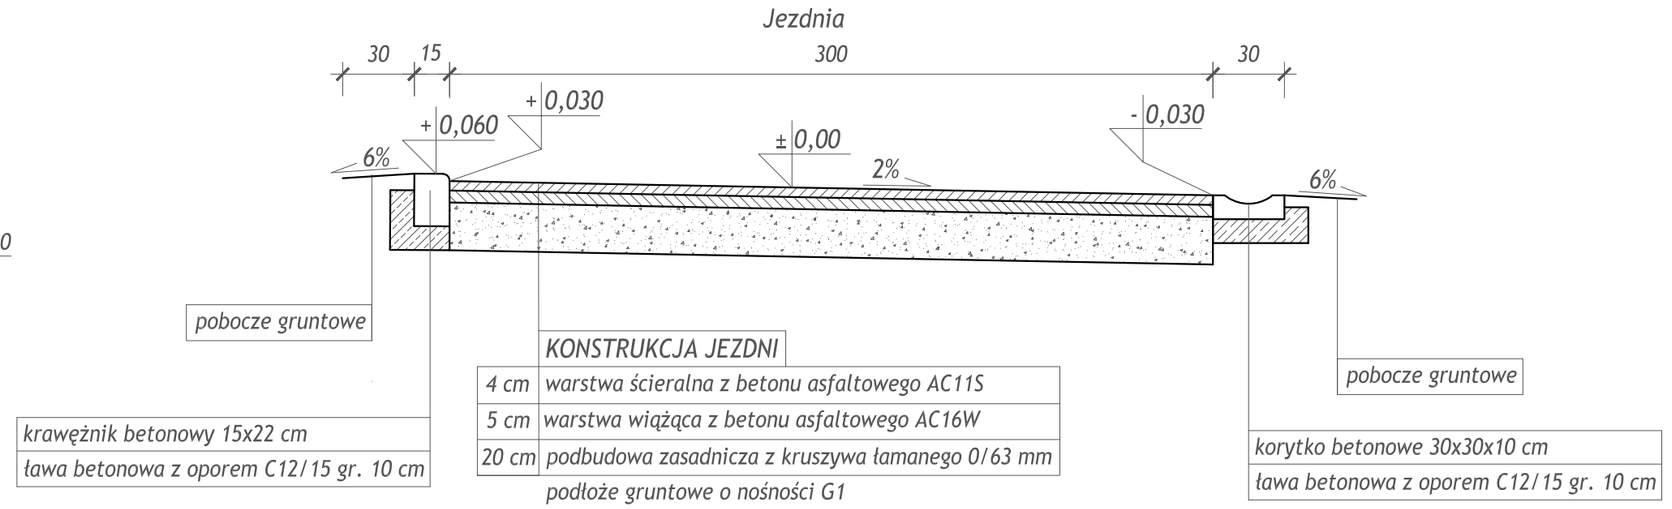


## PRZEKRÓJ TYPOWY C-C
1:25

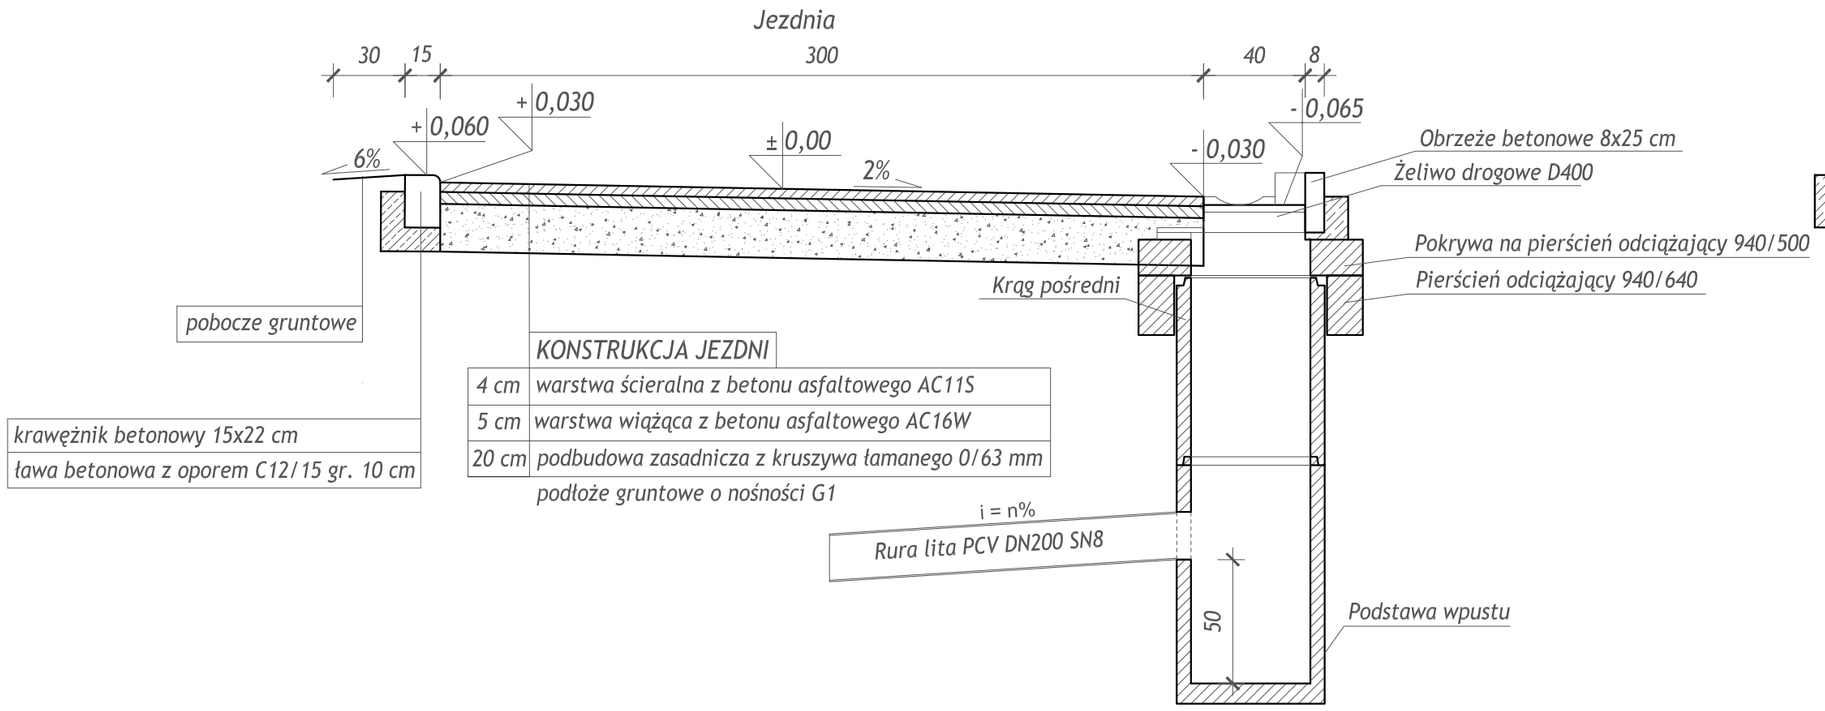


## PRZEKRÓJ TYPOWY D-D
1:25

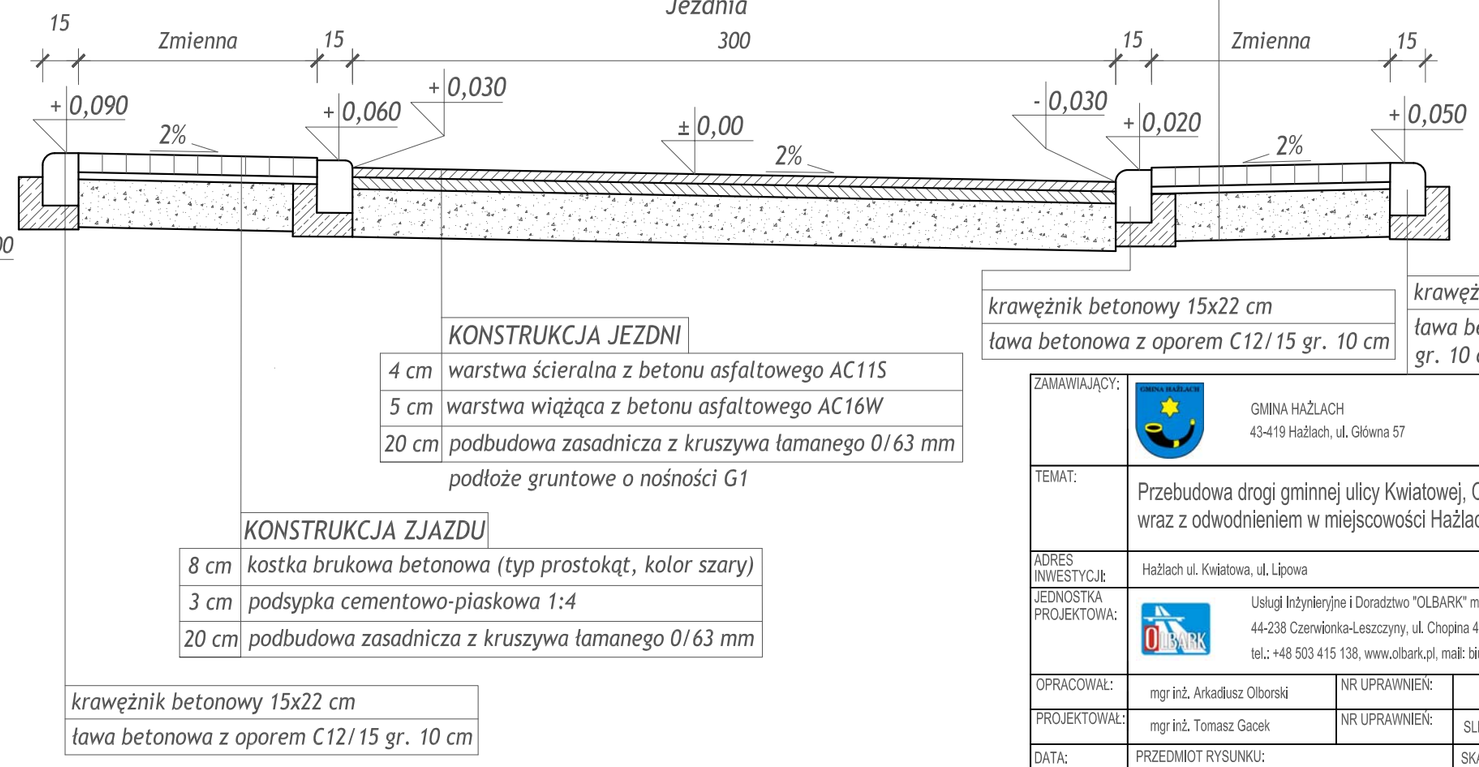


| | | | | | |
|---|---|---|---|---|---|
| ZAMAWIAJĄCY: | GMINA HAŻLACH<br>43-419 Hażlach, ul. Główna 57 | | | | |
| TEMAT: | Przebudowa drogi gminnej ulicy Kwiatowej, Osiedlowej i Krótkiej wraz z odwodnieniem w miejscowości Hażlach -ETAP 1 | | | | |
| ADRES INWESTYCJI: | Hażlach ul. Kwiatowa, ul. Lipowa | | | | |
| JEDNOSTKA PROJEKTOWA: | Usługi Inżynierijne i Doradztwo "OLBARK" mgr inż. Arkadiusz Olborski<br>44-238 Czerwionka-Leszczyny, ul. Chopina 4A /7<br>tel.: +48 503 415 138, www.olbark.pl, mail: biuro@olbark.pl | | | | |
| OPRACOWAŁ: | mgr inż. Arkadiusz Olborski | NR UPRAWNIEŃ: | - | PODPIS: | |
| PROJEKTOWAŁ: | mgr inż. Tomasz Gacek | NR UPRAWNIEŃ: | SLK/3672/PWOD/11 | PODPIS: | |
| DATA: wrzesień 2015 | PRZEDMIOT RYSUNKU: PRZEKROJE TYPOWE | | SKALA: 1:25 | | NUMER RYSUNKU: 4 |