
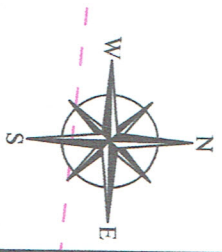


# PLAN SYTUACYJNY

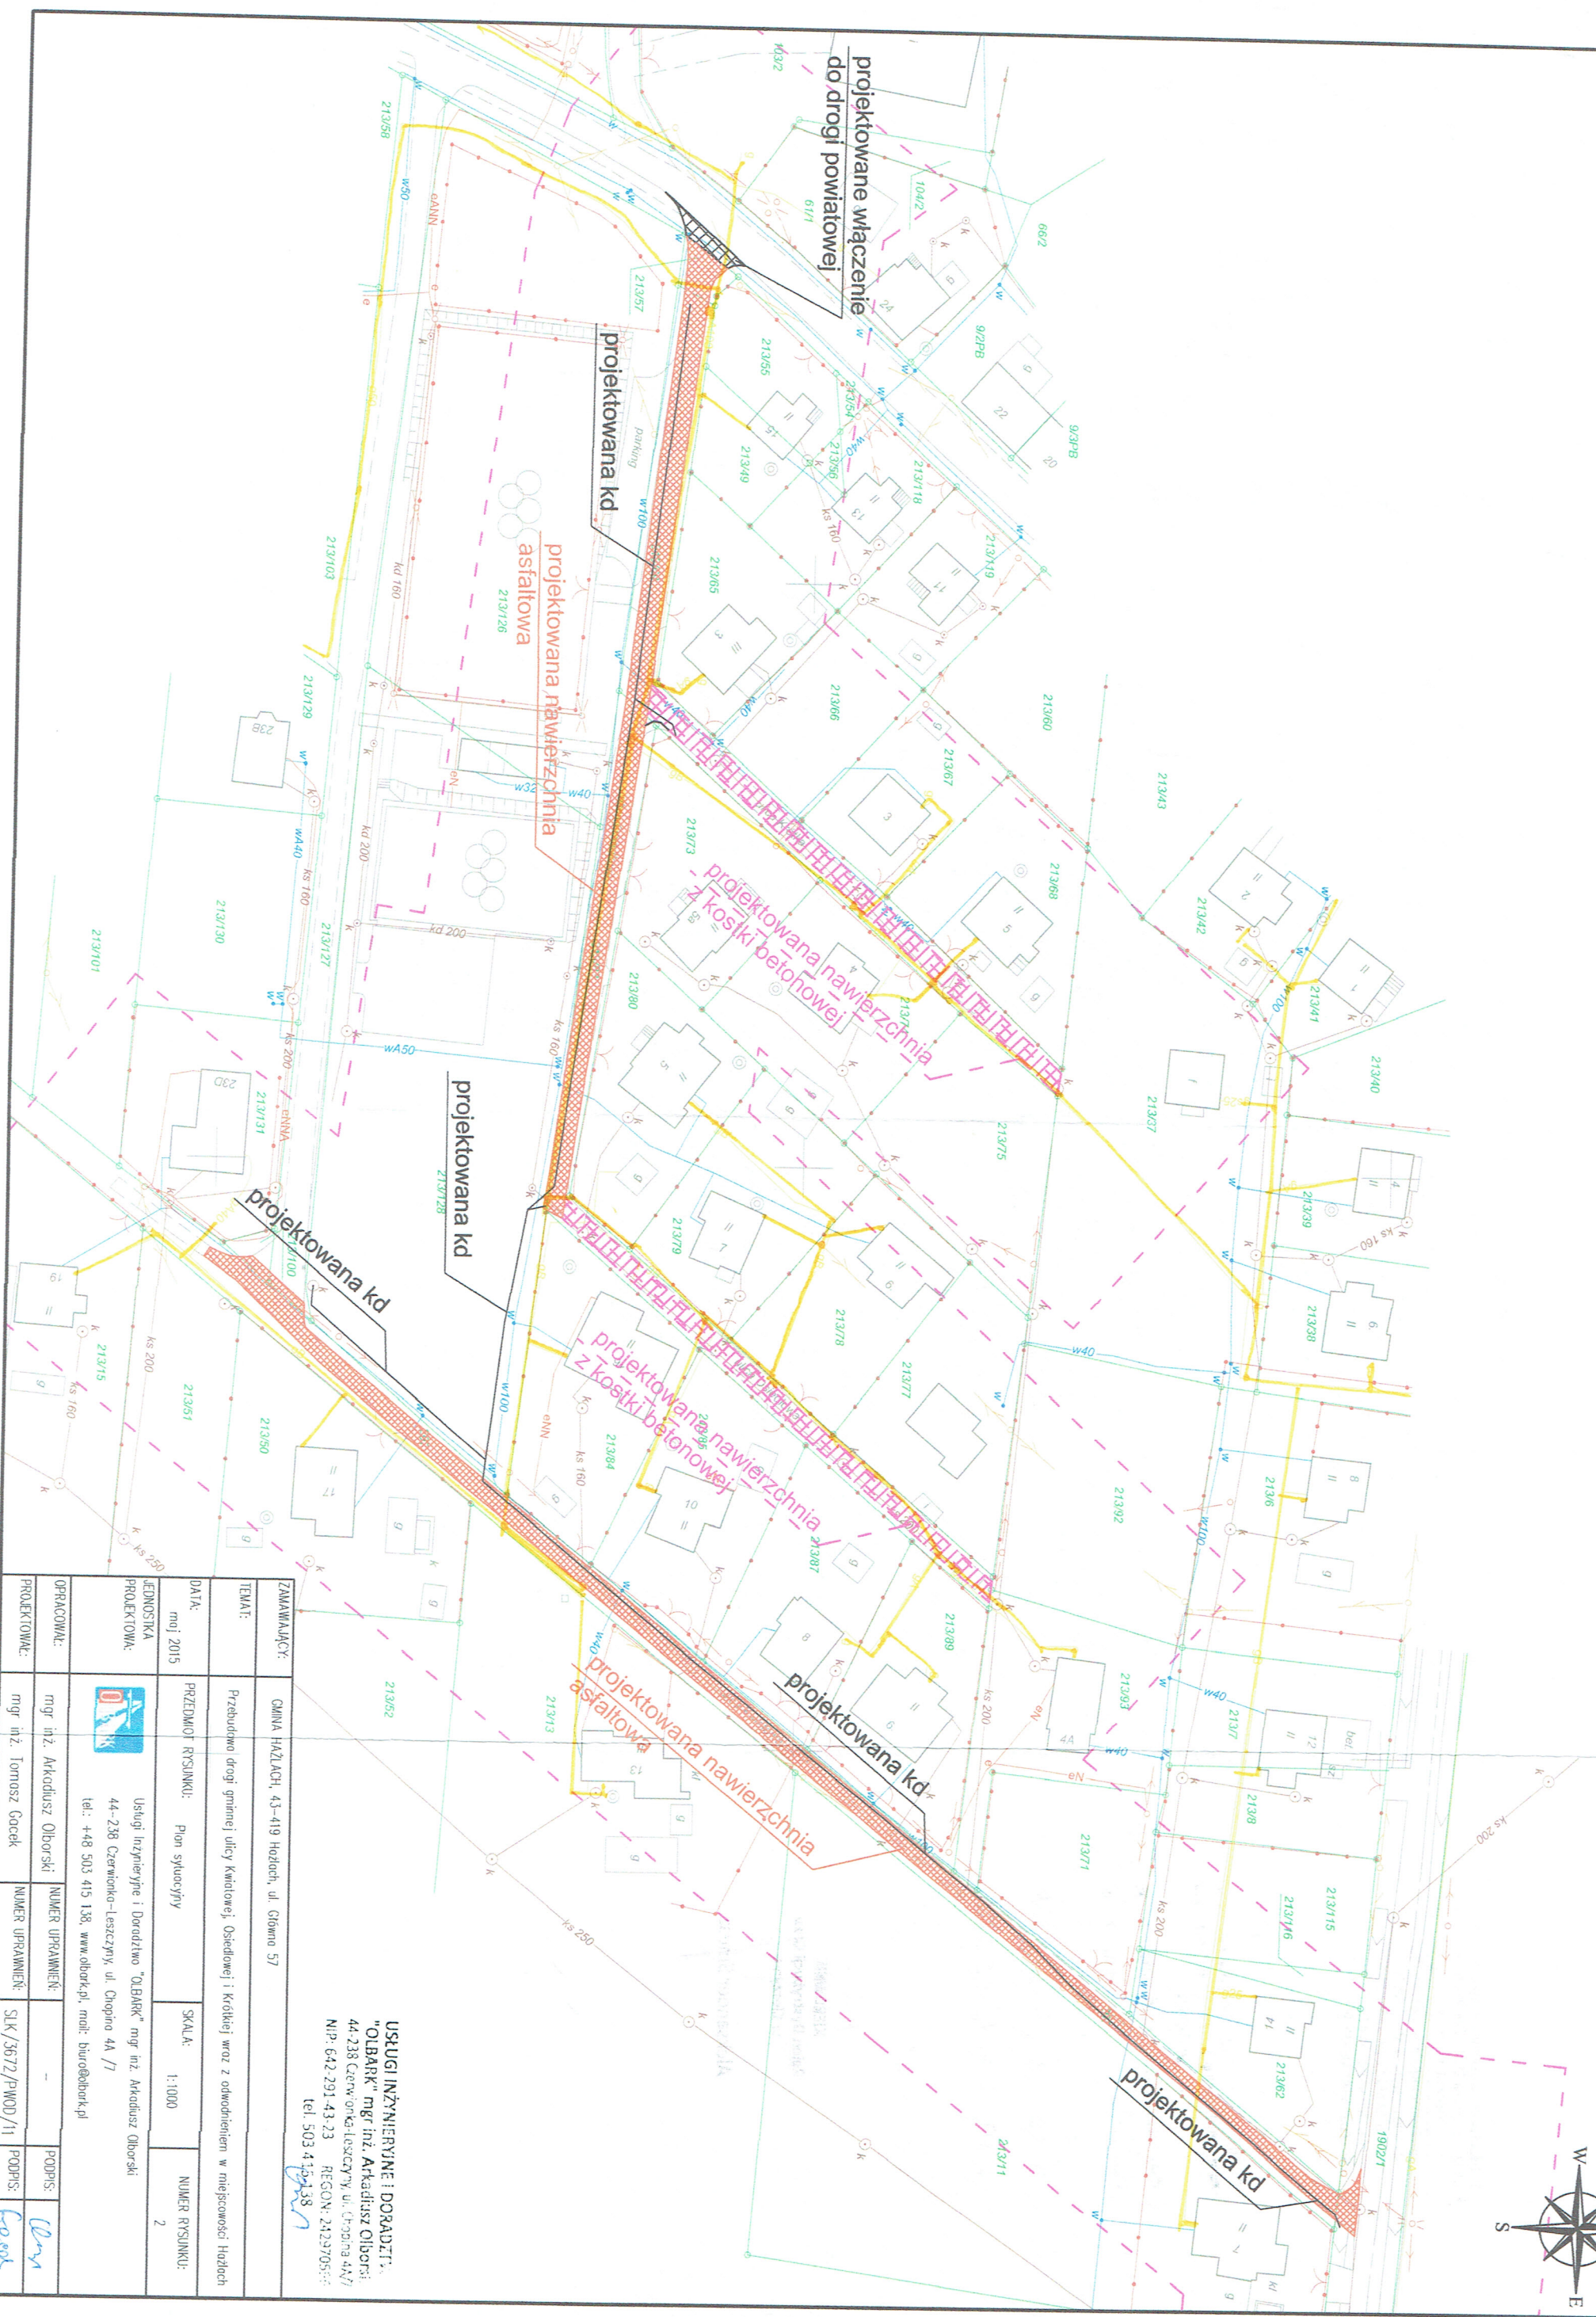

ZAMAWIAJĄCY:	GMINA HAŻŁACH, 43-419 Hażlach, ul. Główna 57		
TEMAT:	Przebudowa drogi gminnej ulicy Kwiatowej, Osiedlowej i Krótkiej wraz z odwodnieniem w miejscowości Hażlach		
DATA:	PROJEKTOWAŁ:	PRZEDMIOT RYSUNKU:	SKALA:
maj 2015	mgr inż. Arkadiusz Olsborski	Plan sytuacyjny	1:1000
JEDNOSTKA PROJEKTOWA:	USŁUGI INŻYNIERYJNE I DORADZTWO "OLBARK" mgr inż. Arkadiusz Olsborski 44-238 Czernioko-Leszczynny ul. Chopina 4A/7 NIP: 642-291-43-23 REGON: 242970554 tel. 503 415-138		
OPRACOWAŁ:	NUMER UPRAWNIENI:	PODPIS:	
mgr inż. Arkadiusz Olsborski		<i>[Signature]</i>	
PROJEKTOWAŁ:	NUMER UPRAWNIENI:	PODPIS:	
mgr inż. Tomasz Goczek		<i>[Signature]</i>	
	NUMER UPRAWNIENI:	PODPIS:	
		<i>[Signature]</i>	