



# LOKALIZACJA RYSUNKÓW


## Ulica Kwiatowa i ulica Lipowa

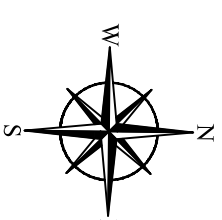

**RYСУNEK nr 4**

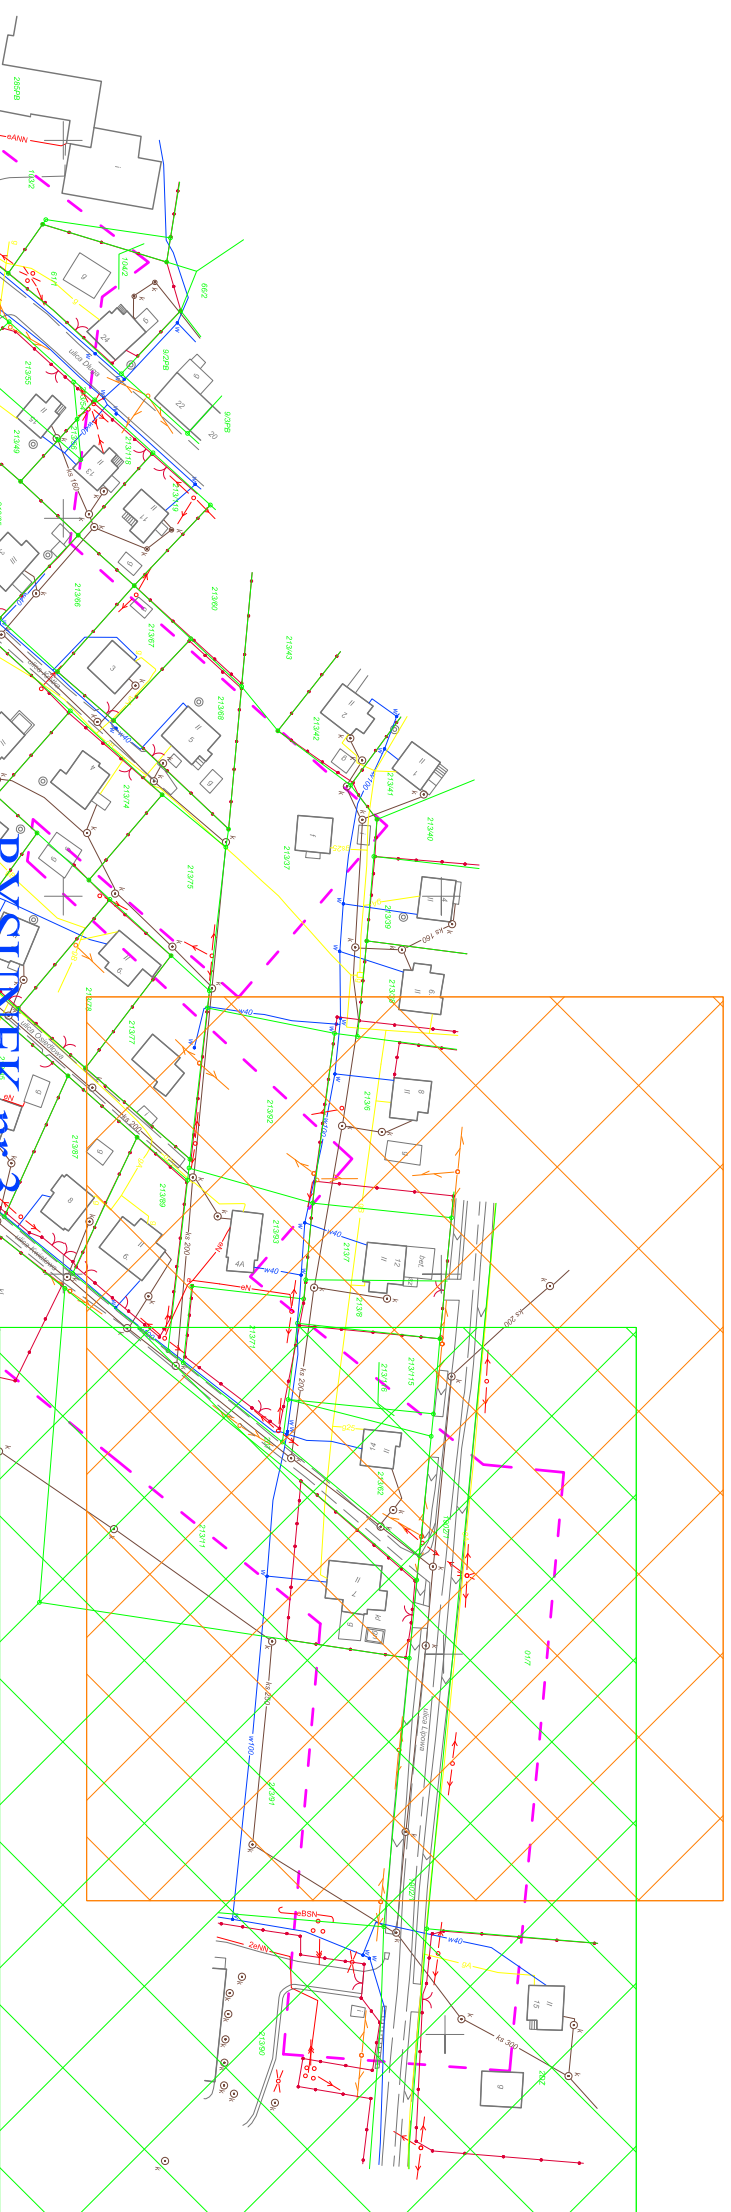

**RYСУNEK nr 5**

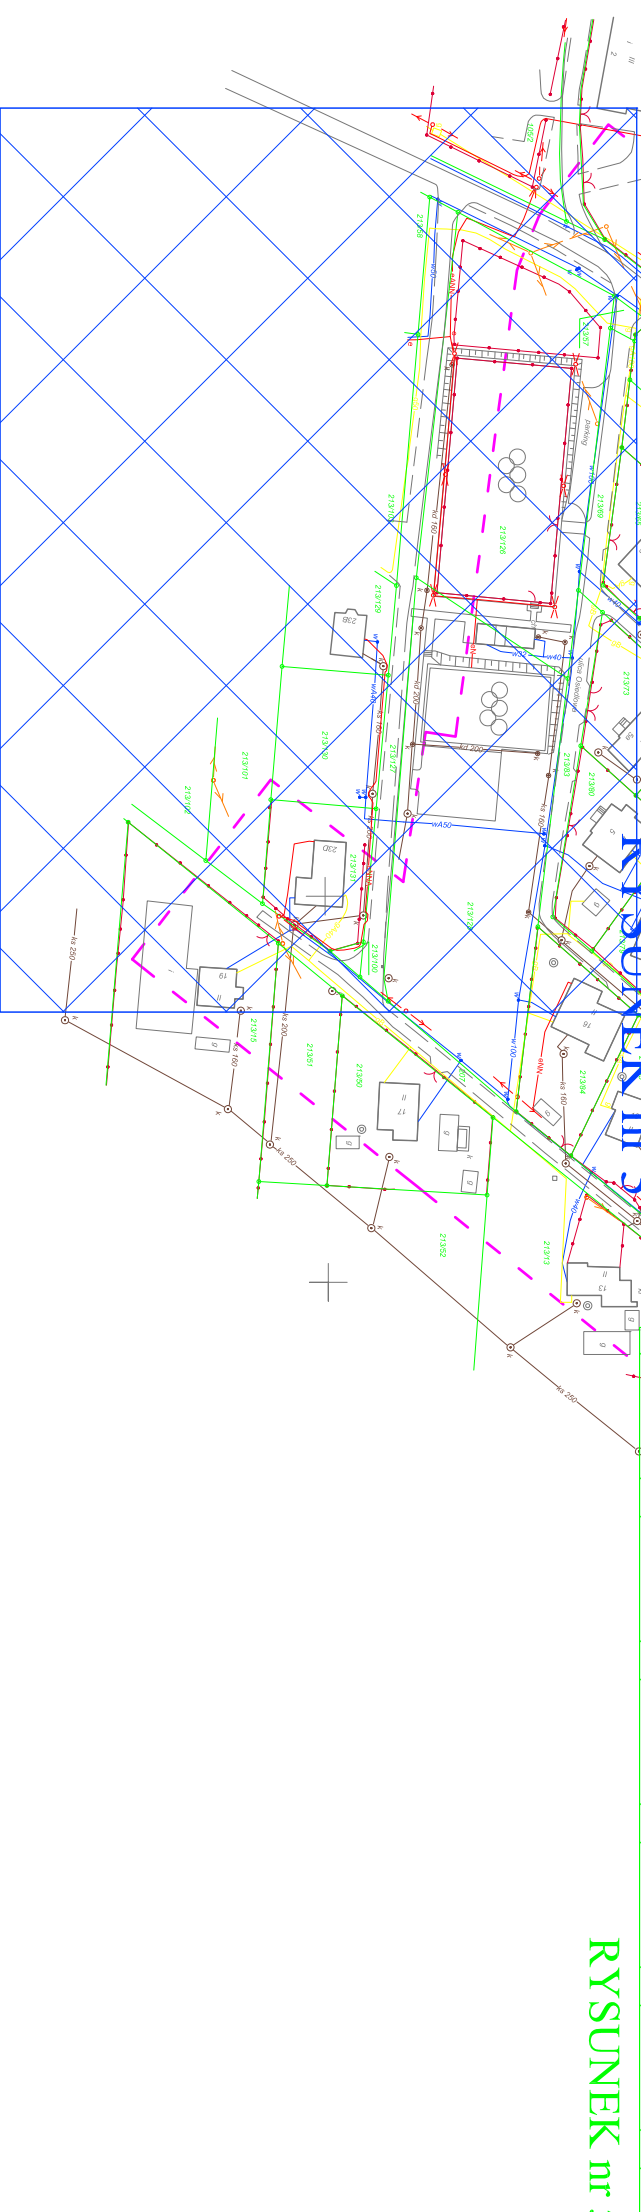

**RYСУNEK nr 3**

ZAMAWIAJĄCY: GMINA HAZŁACH, 43-419 Hozlach, ul. Główna 57

TEMAT: Przebudowa drogi gminnej ulicy Kwiatowej, Osiedlowej i Krótkiej wraz z odwodnieniem w miejscowości Hozlach

DATA: maj 2015 PRZEDMIOT RYSUNKU: LOKALIZACJA RYSUNKÓW SKALA: 1:5000 NUMER RYSUNKU: 2

JEDNOSTKA PROJEKTOWA: Usługi Inżynieryjne i Doradztwo "OLBARK" mgr inż. Arkadiusz Olborski

44-238 Czerwionka-Leszczyny, ul. Chopina 4A / 7  
tel.: +48 503 415 138, www.olbark.pl, mail: biuro@olbark.pl



OPRACOWAŁ: mgr inż. Arkadiusz Olborski

PODPIS: