
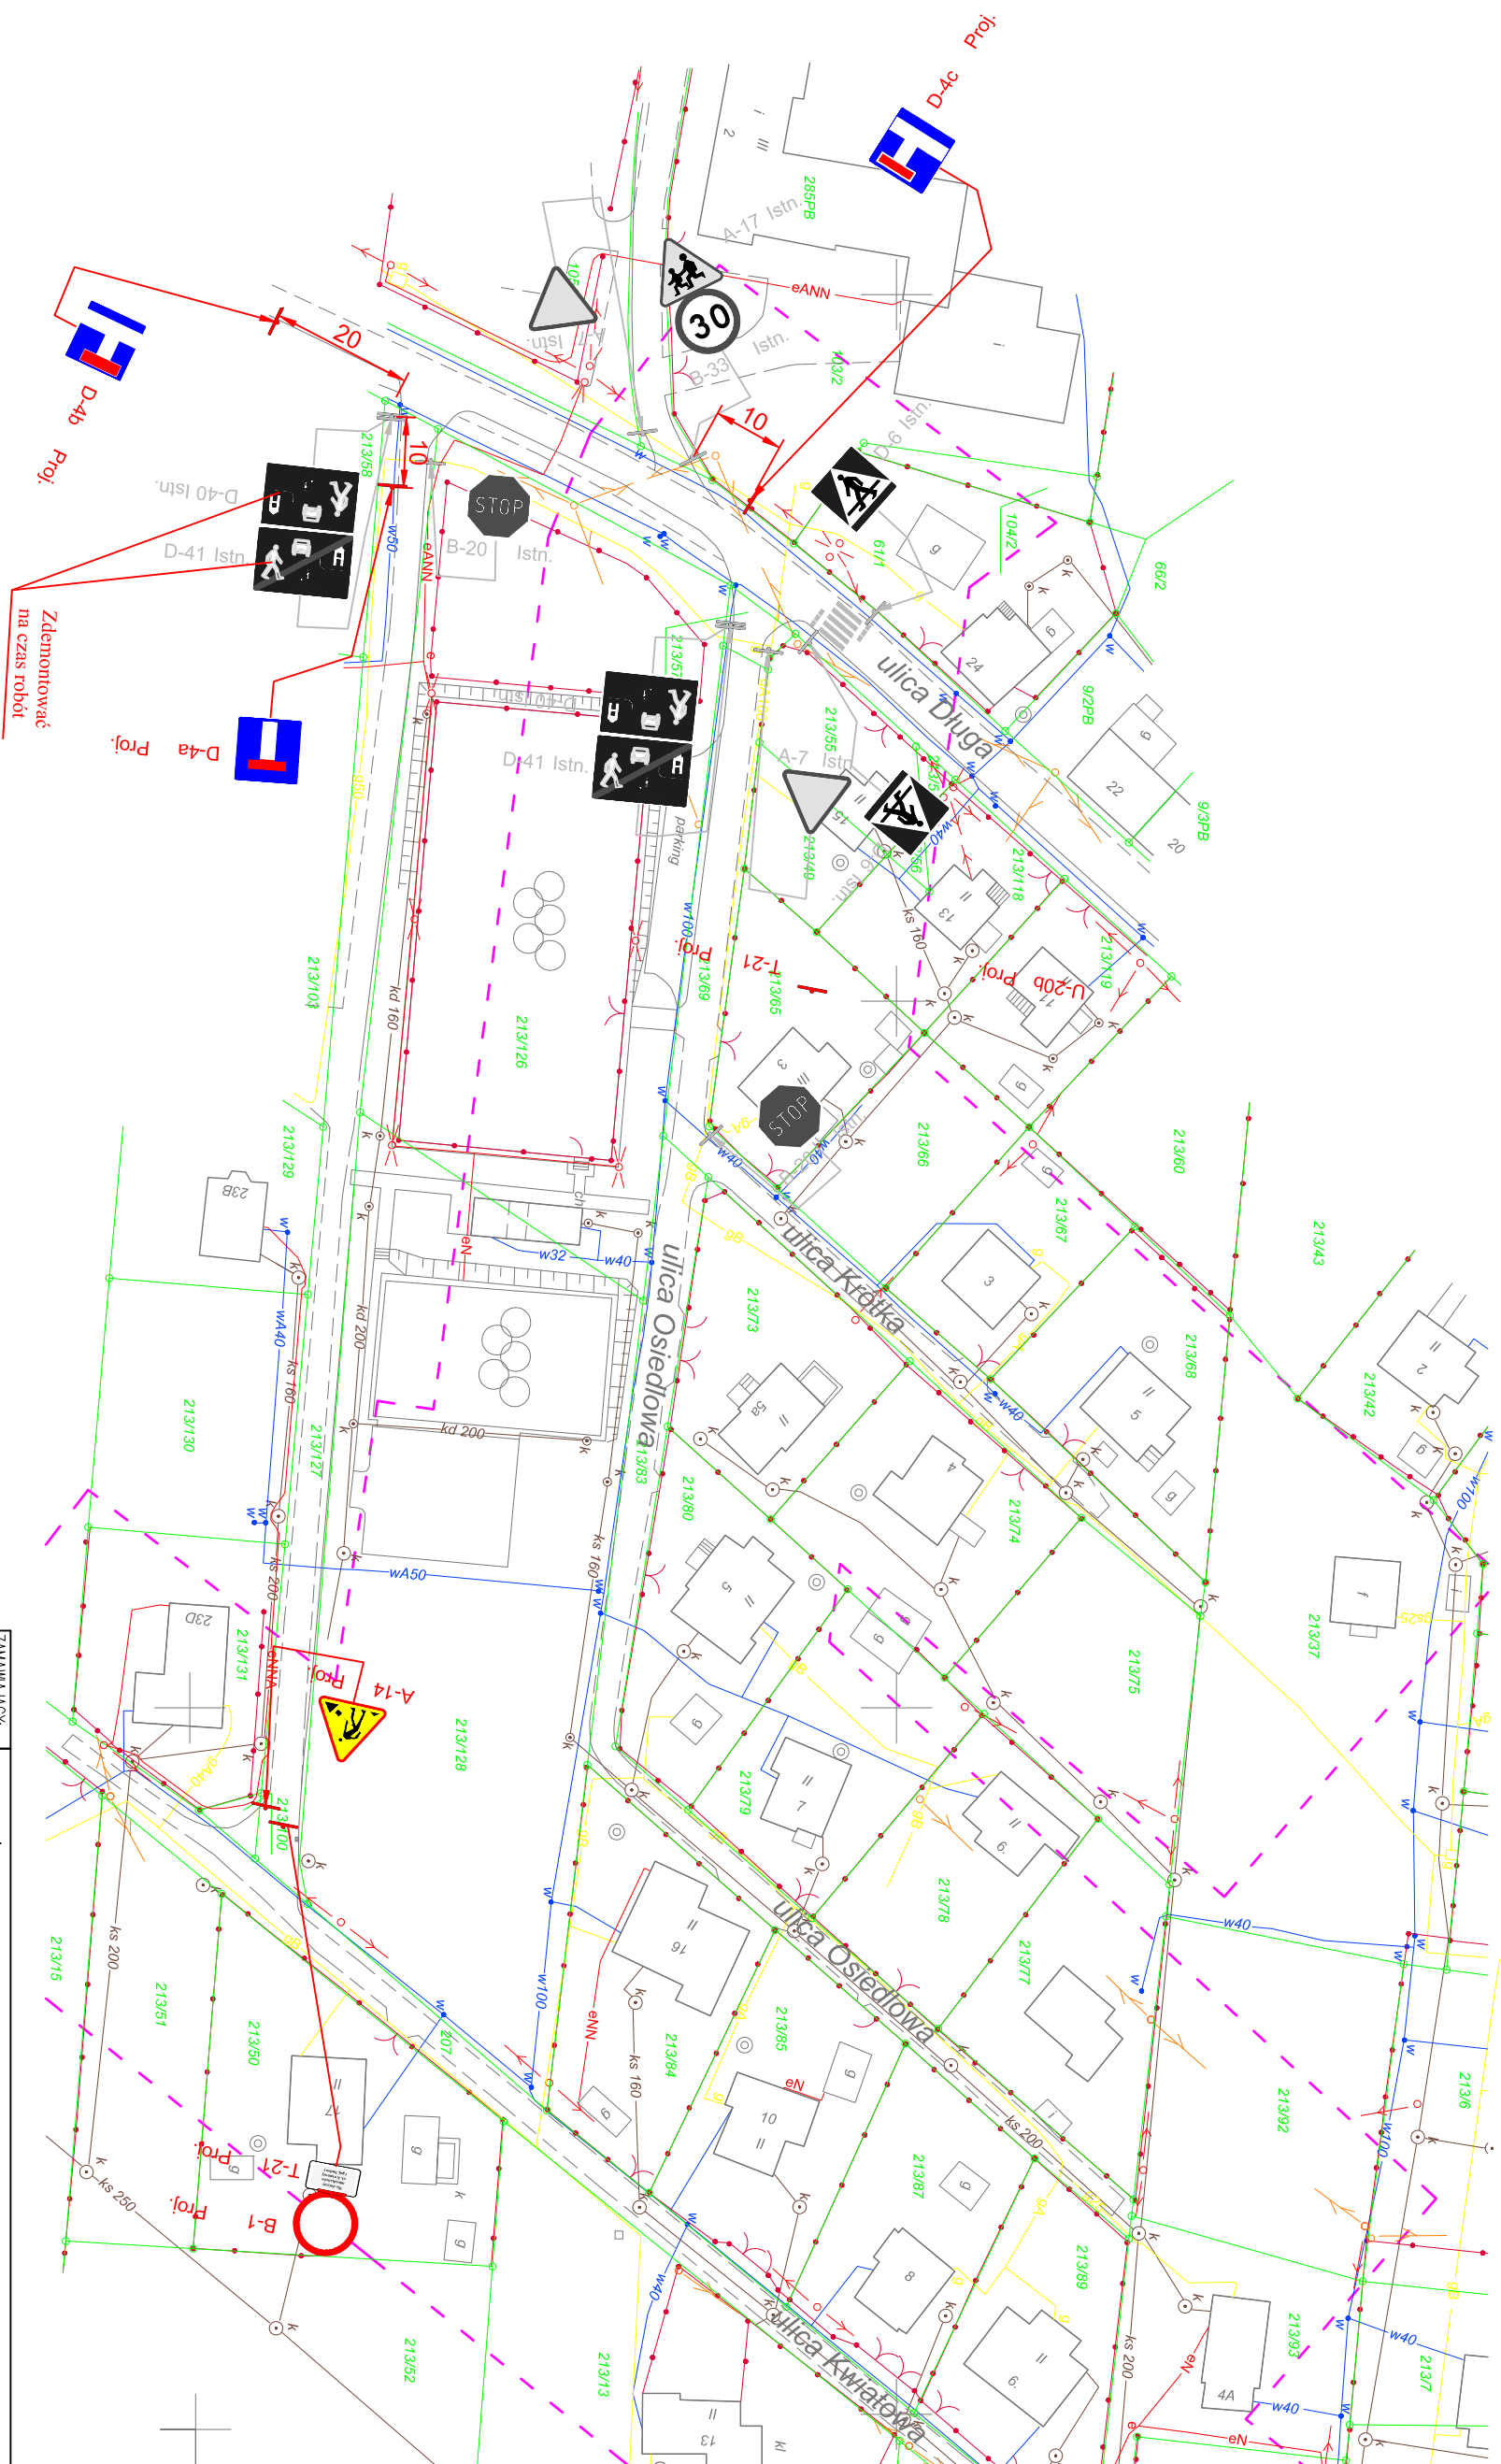


ETAP 1

Ulica Kwiatowa i ulica Lipowa

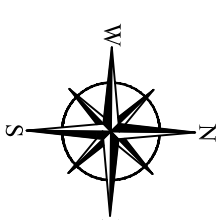

Zdemontować
na czas robót

UWAGA
Na czas prowadzenia robót związanych z frezowaniem nawierzchni, wykonaniem koryta i podbudowy oraz nawierzchni bitumicznej tabliczki T-21 należy zasłonić.

- B-21 Proj. B-22 Proj.
- B-1 Proj. T-21 ZASŁONIĆ Proj.
- T-21 ZASŁONIĆ Proj.

ZAMAWIAJĄCY:	GMINA HAZŁACH, 43-419 Hozłach, ul. Główna 57		
TEMAT:	Przebudowa drogi gminnej ulicy Kwiatowej, Osiedlowej i Krótkiej wraz z odwodnieniem w miejscowości Hozłach		
DATA:	maj 2015	PRZEDMIOT RYSUNKU:	ETAP 1
JEDNOSTKA PROJEKTOWA:		Ulica Kwiatowa i ulica Lipowa –projekt czasowej organizacji ruchu	SKALA:
OPRACOWAŁ:	mgr inż. Arkadiusz Olborski	Usługi inżynierne i Doradztwo "OBIBARK" mgr inż. Arkadiusz Olborski 44-238 Czerwionka-Leszczyny, ul. Chopina 44 / 7 tel.: +48 503 415 138, www.olbork.pl, mail: biuro@olbork.pl	NUMER RYSUNKU:
			3
		PODPIS:	