



# ETAP I Ulica Kwiatowa i ulica Lipowa

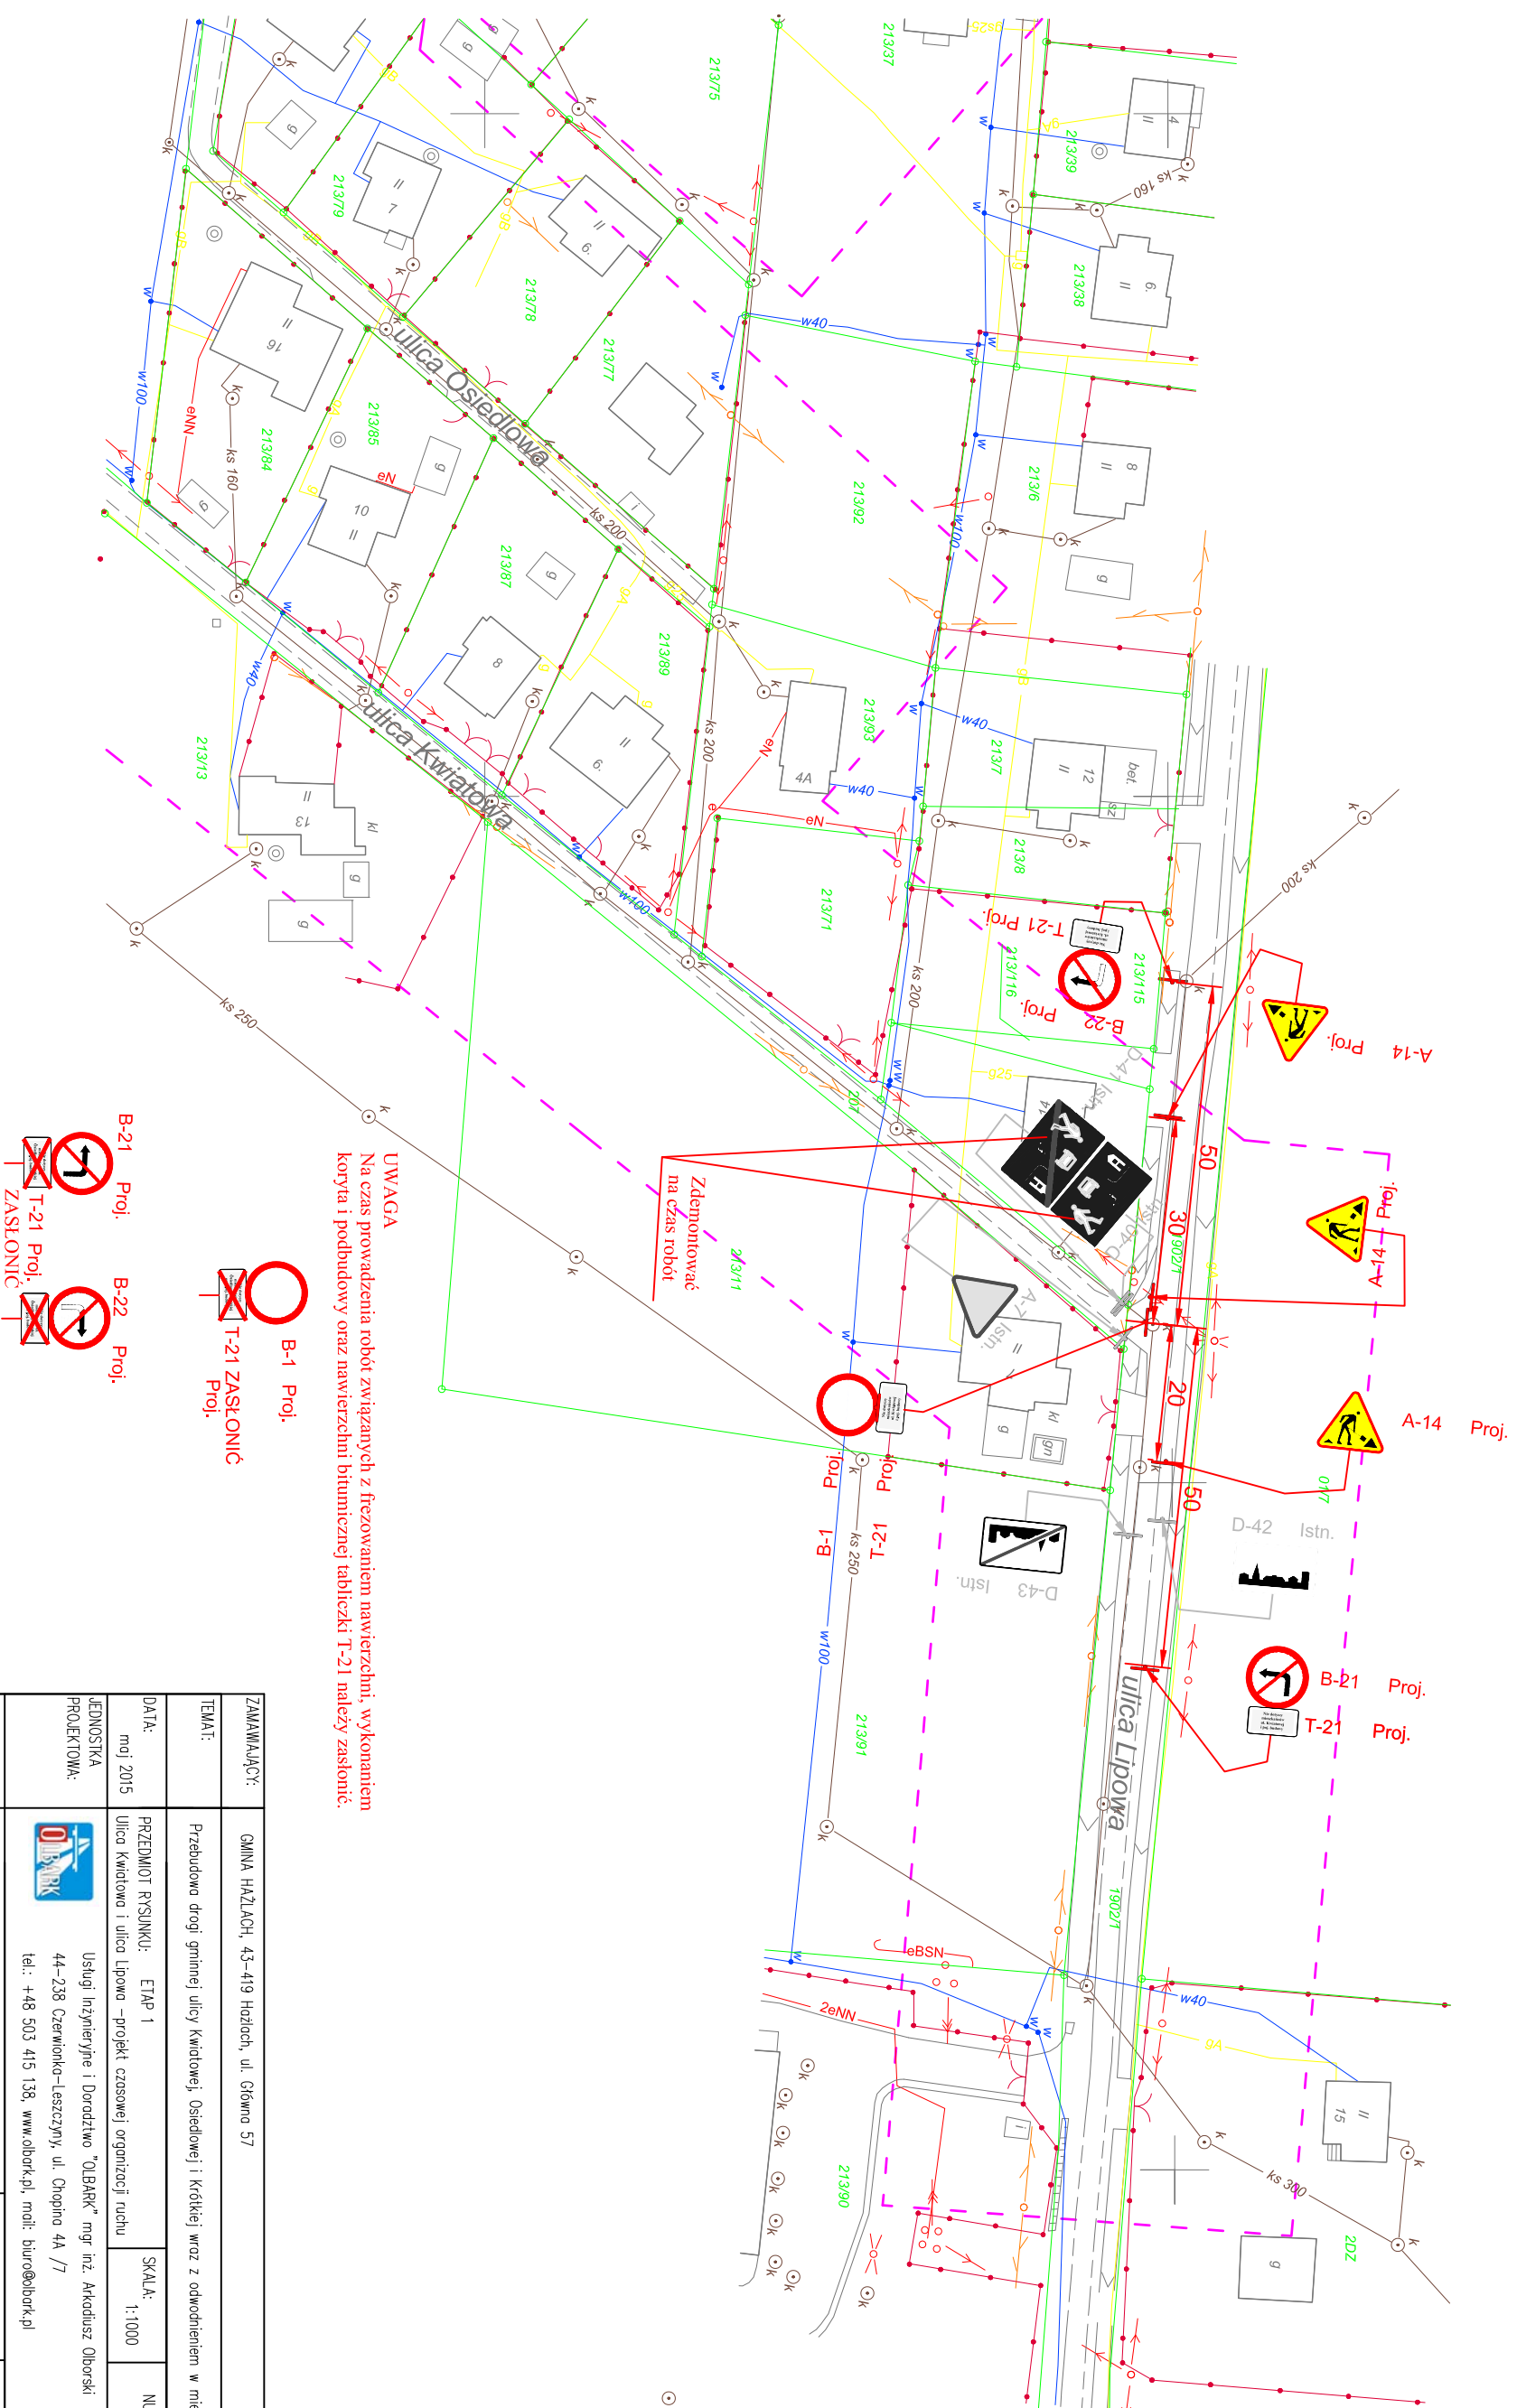

**UWAGA**  
Na czas prowadzenia robót związanych z frezowaniem nawierzchni, wykonaniem koryta i podbudowy oraz nawierzchni bitumicznej tabliczki T-21 należy zasłonić.

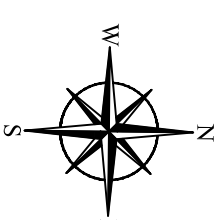

ZAMAWIAJĄCY:	GMINA HAZŁACH, 43-419 Hozlach, ul. Główna 57		
TEMAT:	Przebudowa drogi gminnej ulicy Kwiatowej, Osiedlowej i Krótkiej wraz z odwodnieniem w miejscowości Hozlach		
DATA:	maj 2015	PRZEDMIOT RYSUNKU:	ETAP 1
JEDNOSTKA PROJEKTOWA:	Ulica Kwiatowa i ulica Lipowa –projekt czasowej organizacji ruchu	SKALA:	1:1000
OPRACOWAŁ:	mgr inż. Arkadiusz Olborski	NUMER RYSUNKU:	4
	Usługi inżynierskie i Doradztwo "OLBARK" mgr inż. Arkadiusz Olborski 44-238 Czerwionka-Leszczyny, ul. Chopina 4A /7 tel.: +48 503 415 138, www.olbark.pl, mail: biuro@olbark.pl	PODPIS:	