
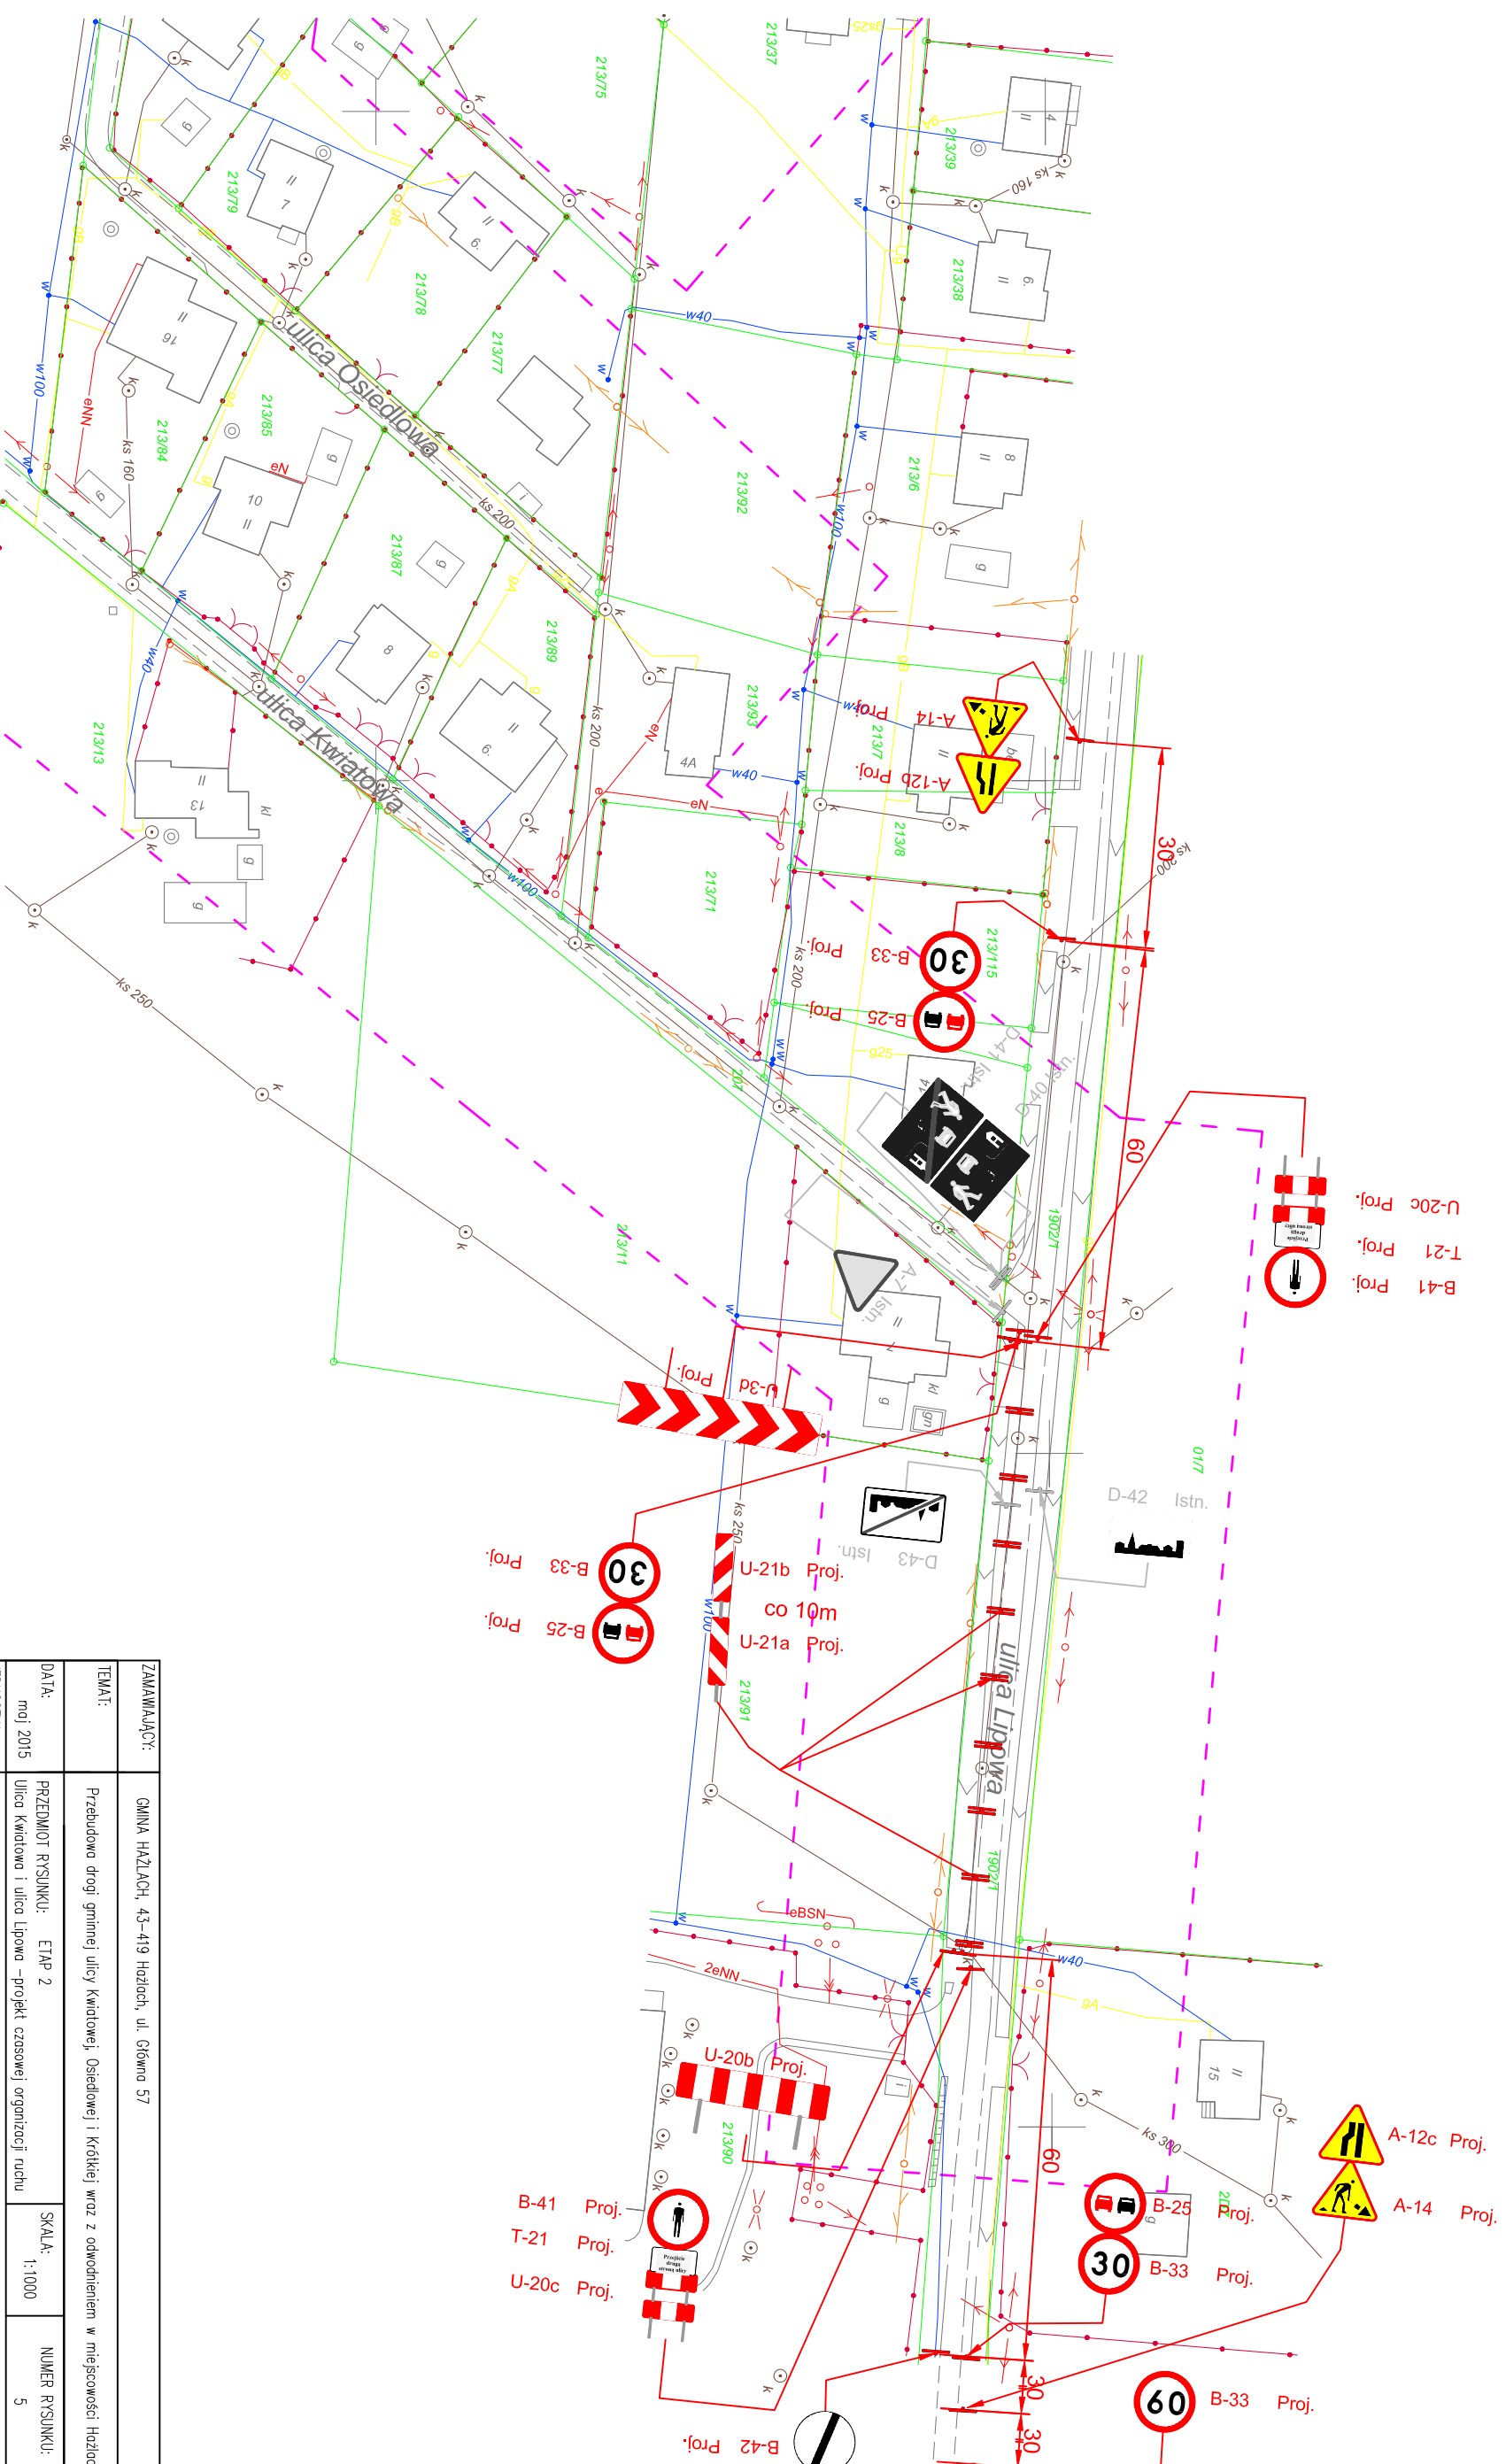



ETAP 2 Ulica Kwiatowa i ulica Lipowa

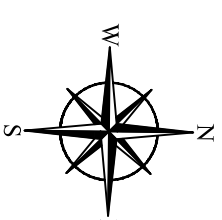

ZAMAWIAJĄCY:	GMINA HAZŁACH, 43-419 Hozłach, ul. Główna 57		
TEMAT:	Przebudowa drogi gminnej ulicy Kwiatowej, Osiedlowej i Krótkiej wraz z odwodnieniem w miejscowości Hozłach		
DATA:	maj 2015	PRZEDMIOT RYSUNKU:	ETAP 2
JEDNOSTKA PROJEKTOWA:	Ulica Kwiatowa i ulica Lipowa –projekt czasowej organizacji ruchu	SKALA:	1:1000
OPRACOWAŁ:	mgr inż. Arkadiusz Olborski	NUMER RYSUNKU:	5
	 Usługi inżynierskie i Doradztwo "OLBARK" mgr inż. Arkadiusz Olborski 44-238 Czerwionka-Leszczyny, ul. Chopina 44 / 7 tel.: +48 503 415 138, www.olbark.pl, mail: biuro@olbark.pl	PODPIS:	