


# RUCH WAHADŁOWY SCHEMAT III

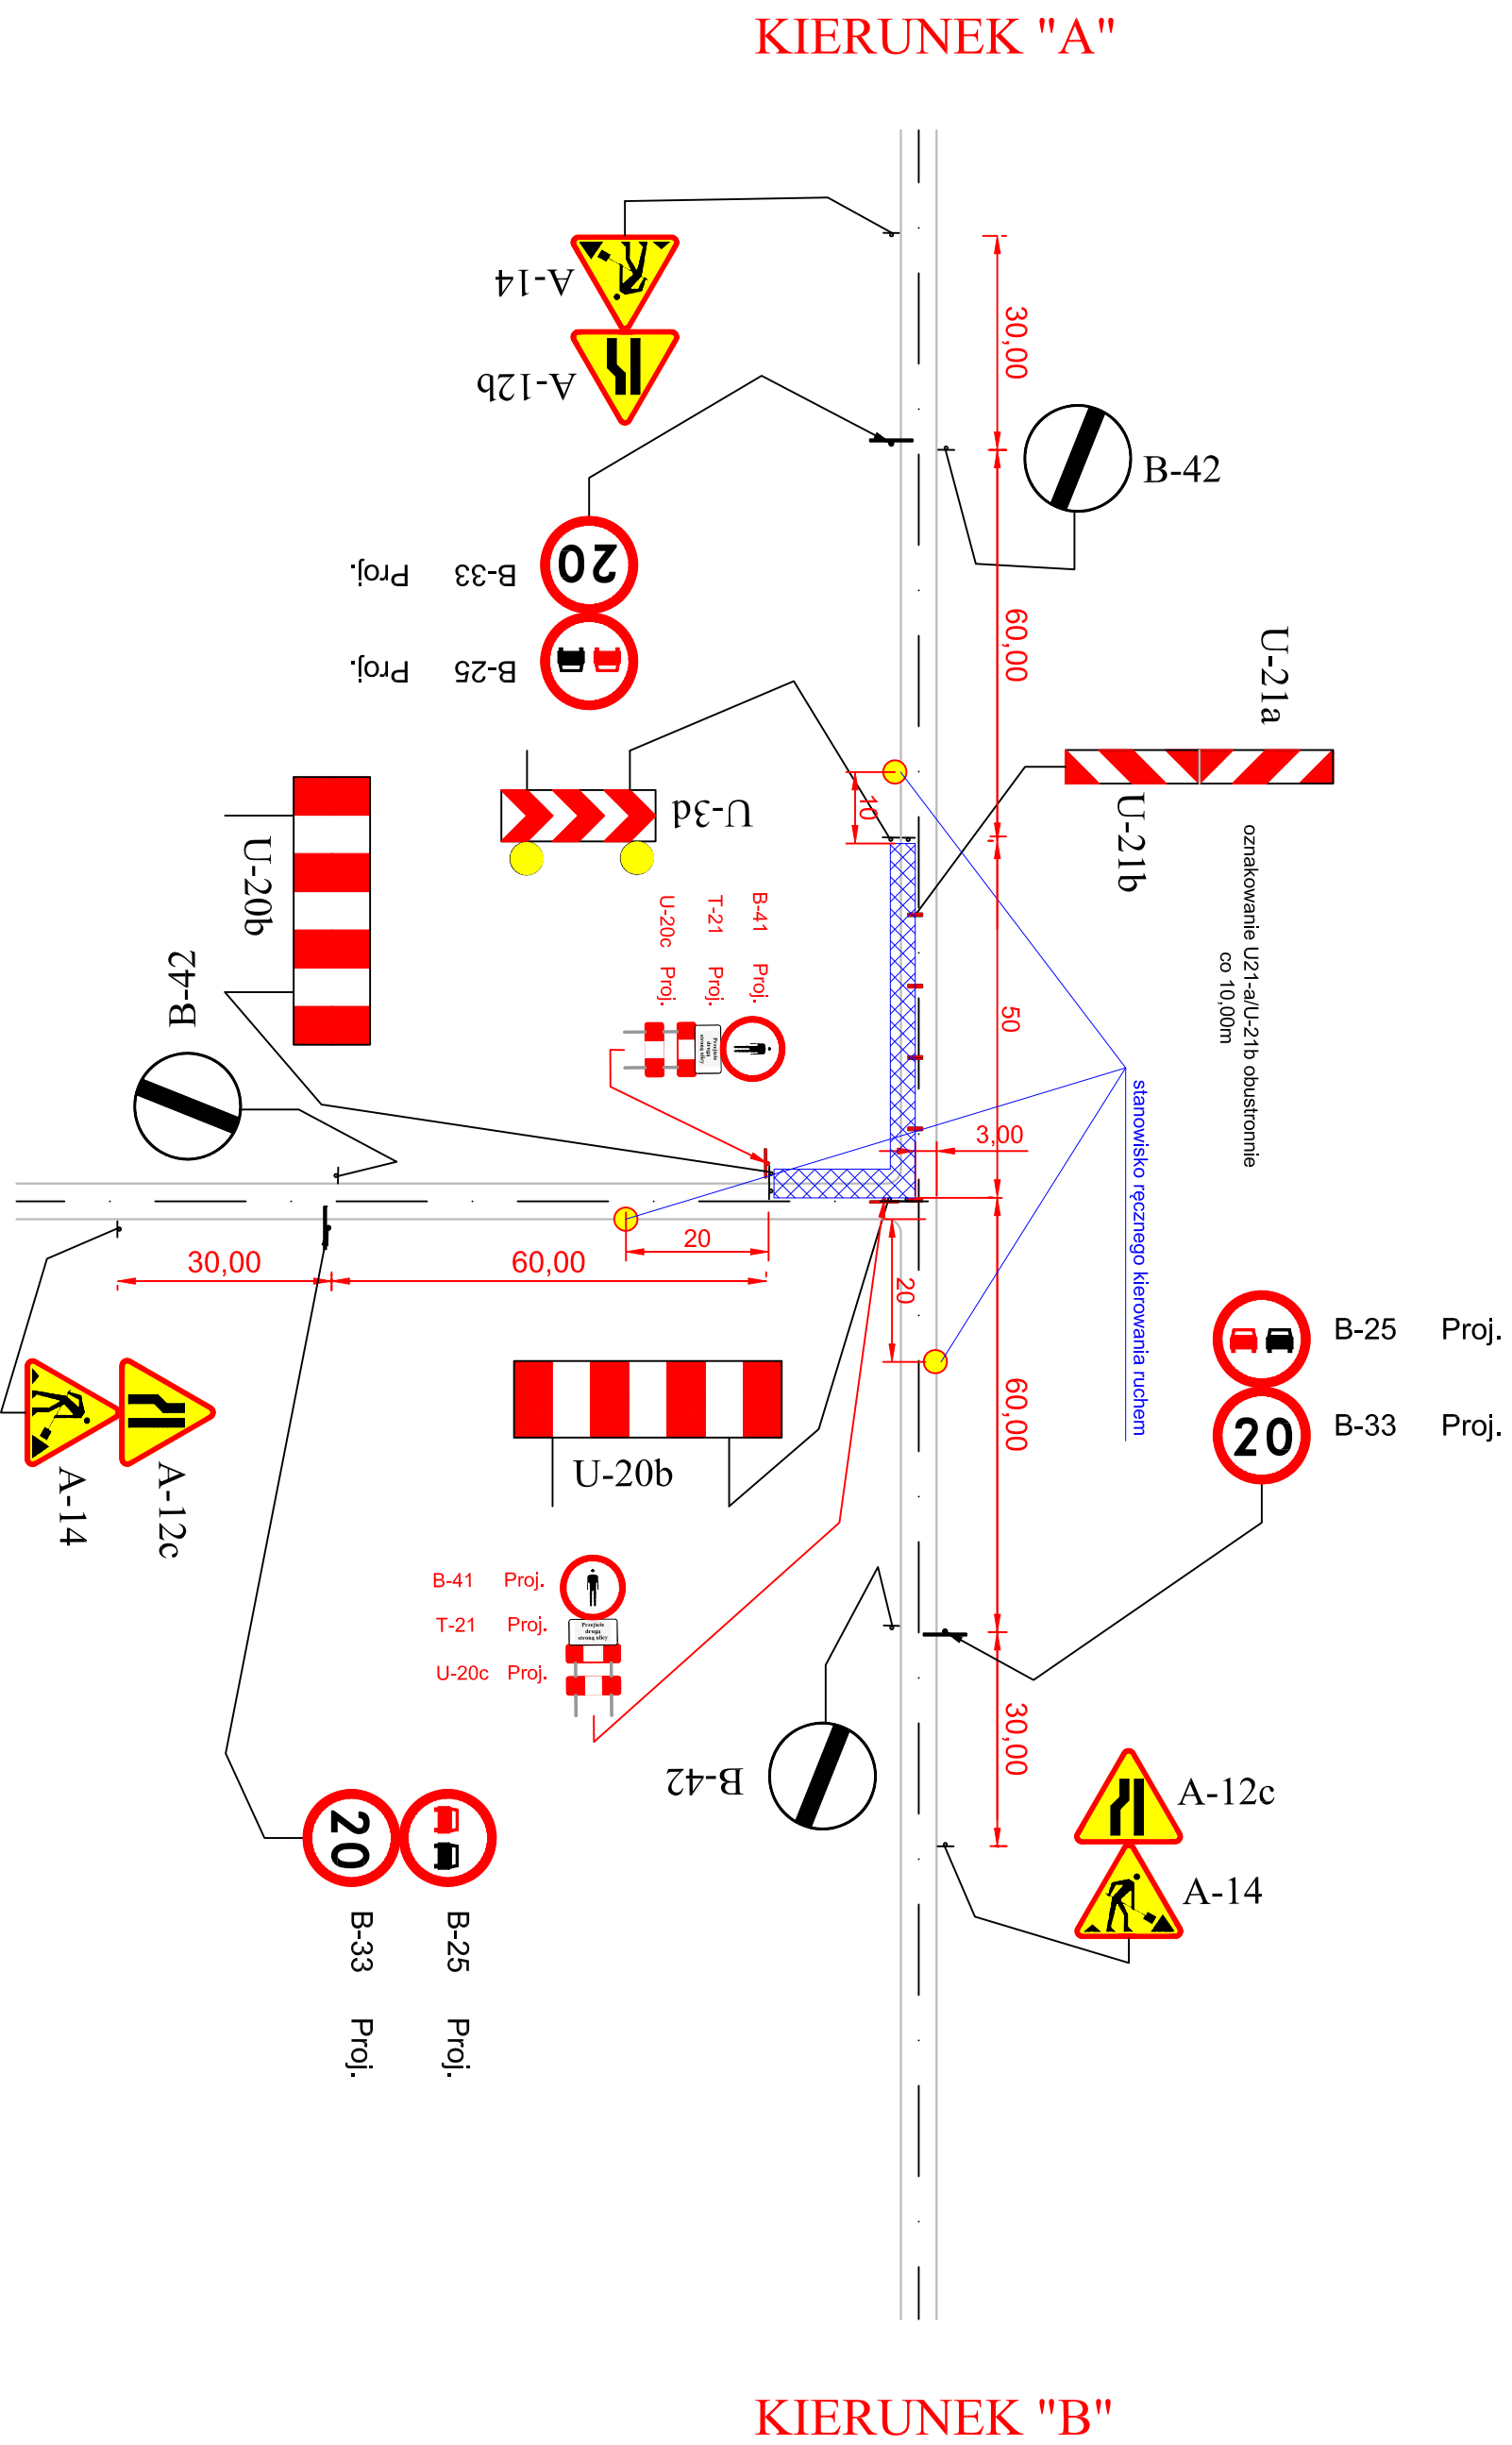

## KIERUNEK "C"

ZAMAWIAJĄCY:	GMINA HAZŁACH, 43-419 Hozłach, ul. Główna 57		
TEMAT:	Przebudowa drogi gminnej ulicy Kwiatowej, Osiedlowej i Krótkiej wraz z odwodnieniem w miejscowości Hozłach		
DATA:	maj 2015	PRZEDMIOT RYSUNKU: RUCH WAHADŁOWY – SCHEMAT III	SKALA: 1:1000
JEDNOSTKA PROJEKTOWA:	Ulica Kwiatowa i ulica Lipowa – projekt czasowej organizacji ruchu		
OPRACOWAŁ:	mgr inż. Arkadiusz Olborski	PODPIS:	NUMER RYSUNKU: 8
	Usługi inżynierskie i Doradztwo "OLBARK" mgr inż. Arkadiusz Olborski 44-238 Czerwionka-Leszczyń, ul. Chopina 4A / 7 tel.: +48 503 415 138, www.olbark.pl, mail: biuro@olbark.pl		