


RUCH WAHADŁOWY SCHEMAT IV

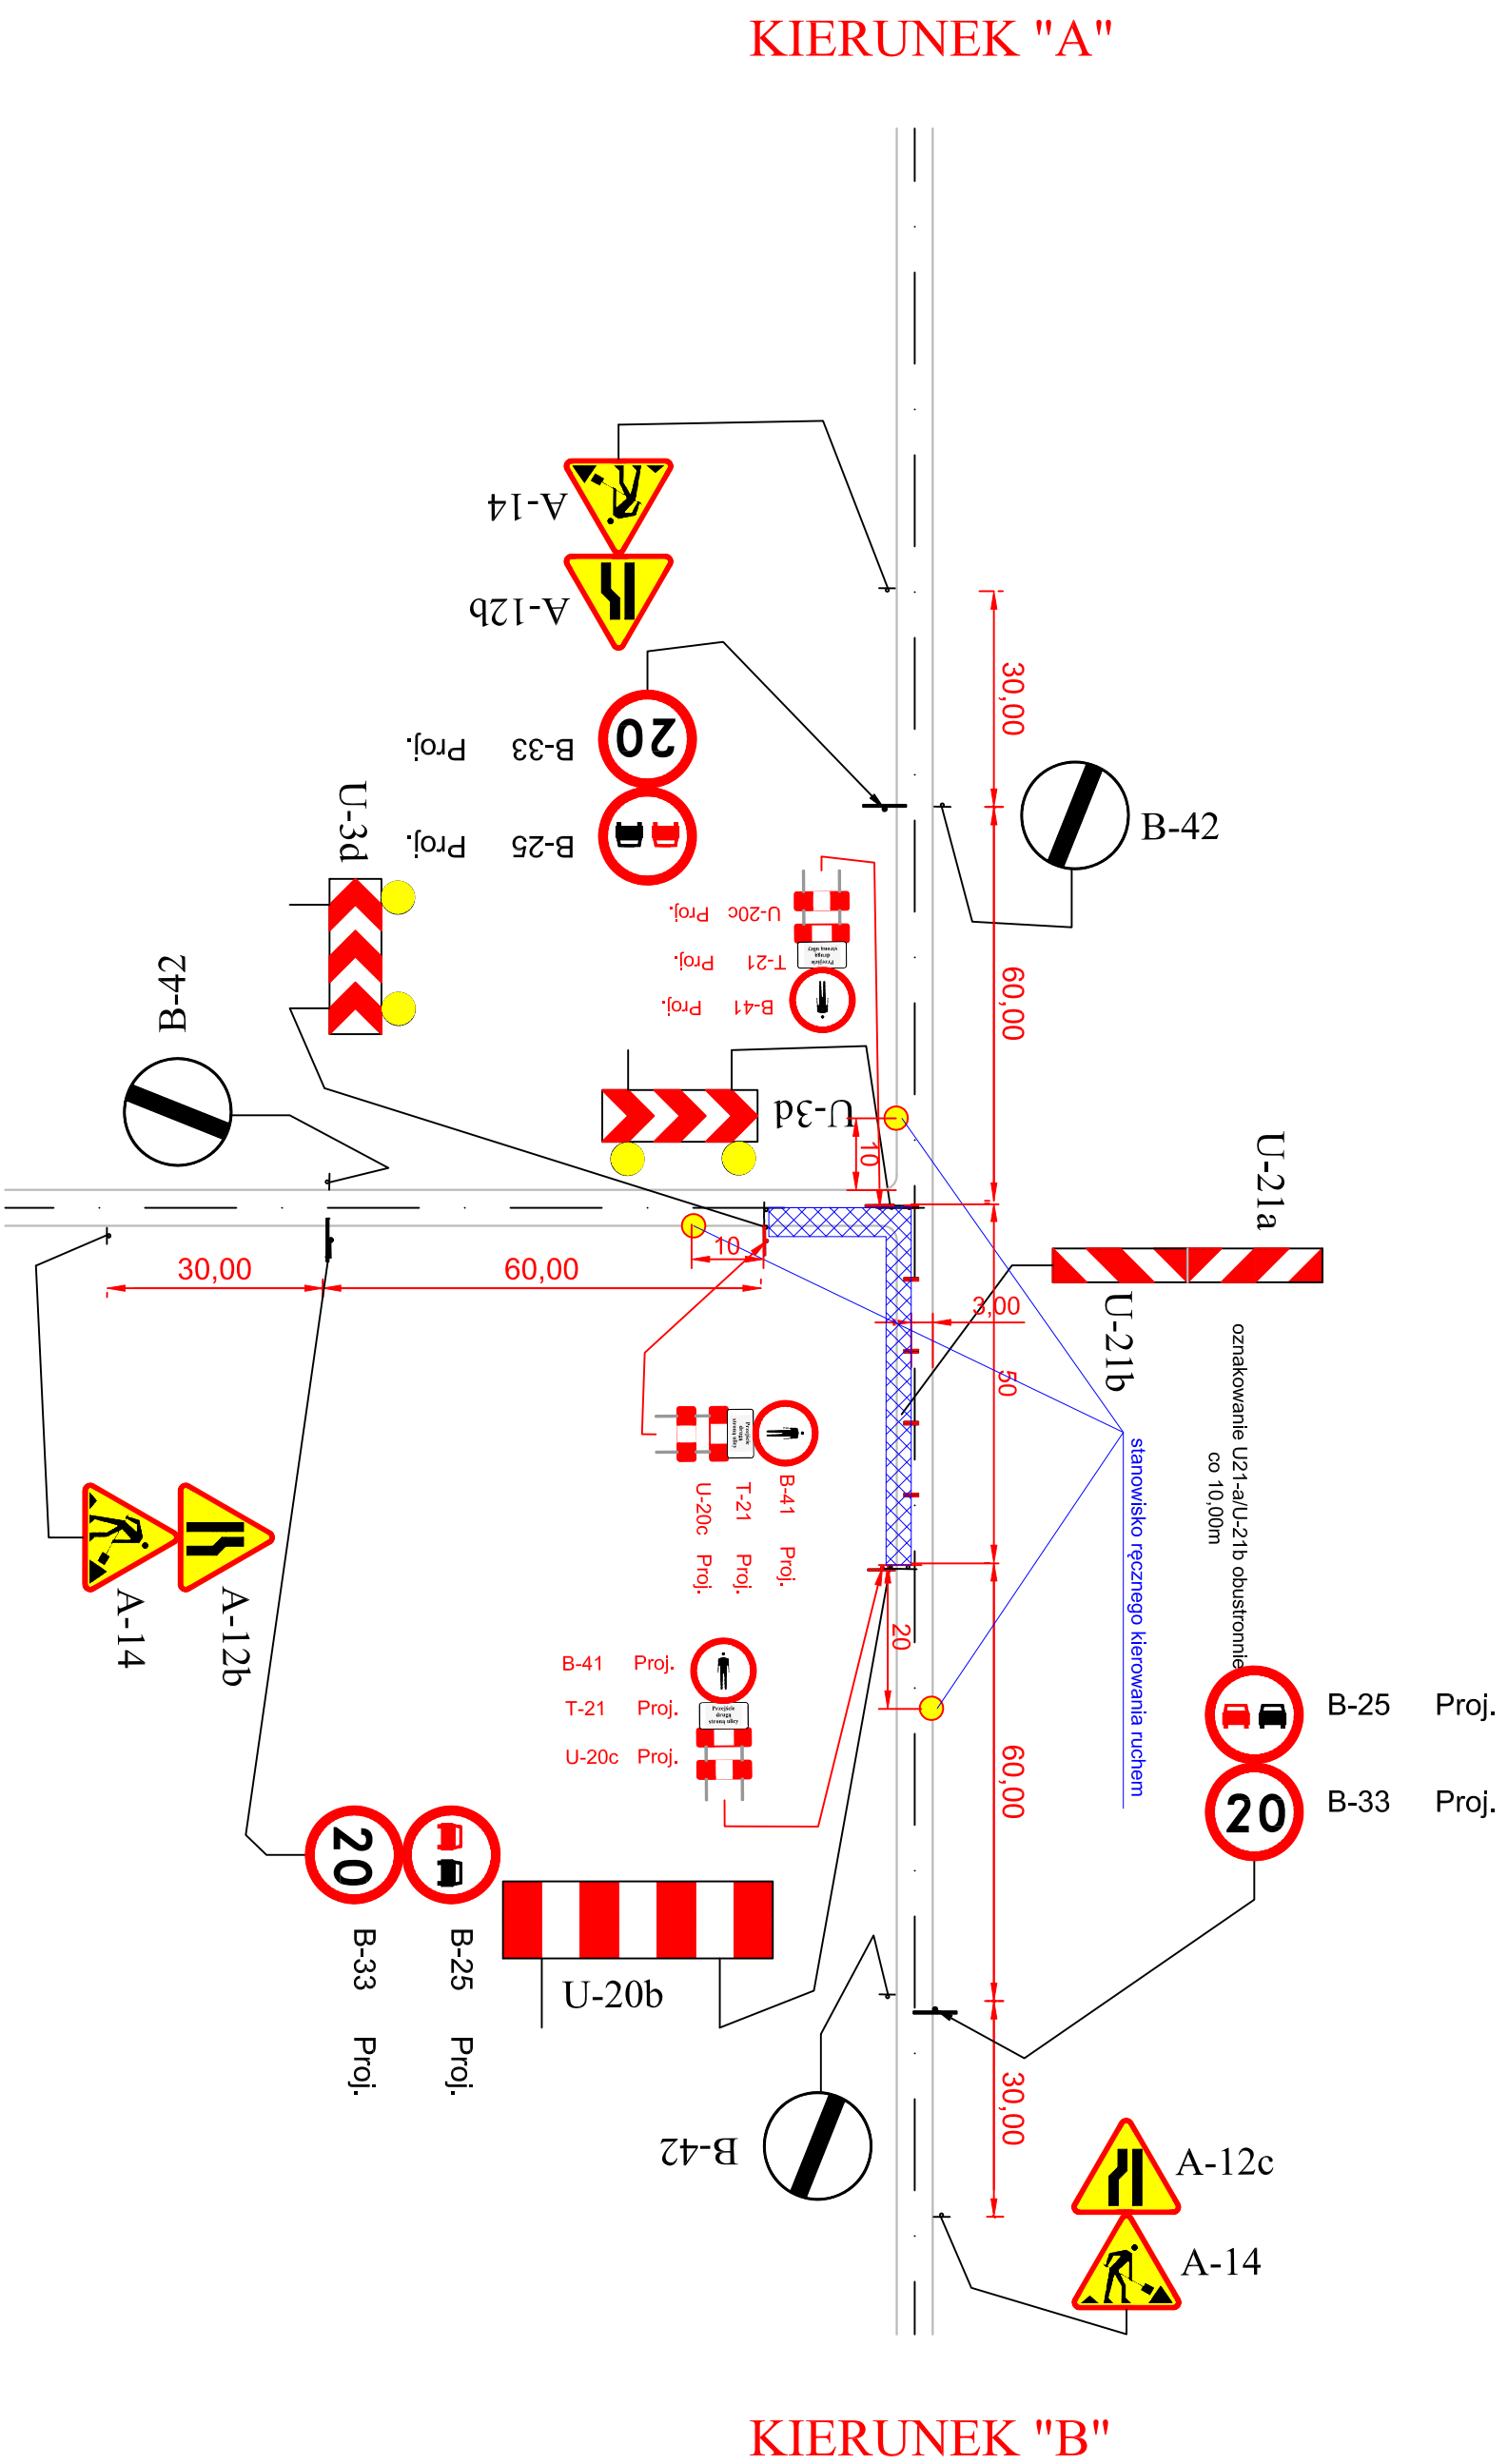

KIERUNEK "C"

ZAMAWIAJĄCY:	GMINA HAZŁACH, 43-419 Hozłach, ul. Główna 57		
TEMAT:	Przebudowa drogi gminnej ulicy Kwiatowej, Osiedlowej i Krótkiej wraz z odwodnieniem w miejscowości Hozłach		
DATA:	maj 2015	PRZEDMIOT RYSUNKU:	RUCH WAHADŁOWY – SCHEMAT IV
JEDNOSTKA PROJEKTOWA:	OLBARK	ULICA Kwiatowa i ulica Lipowa – projekt czasowej organizacji ruchu	SKALA: 1:1000
OPRACOWAŁ:	mgr inż. Arkadiusz Ołborski	Usługi inżynieryjne i Doradztwo "OLBARK" mgr inż. Arkadiusz Ołborski 44-238 Czerwionka-Leszczyny, ul. Chopina 4A / 7 tel.: +48 503 415 138, www.olbark.pl, mail: biuro@olbark.pl	NUMER RYSUNKU: 9
PODPIS:			