RUCH WAHADŁOWY
SCHEMAT V

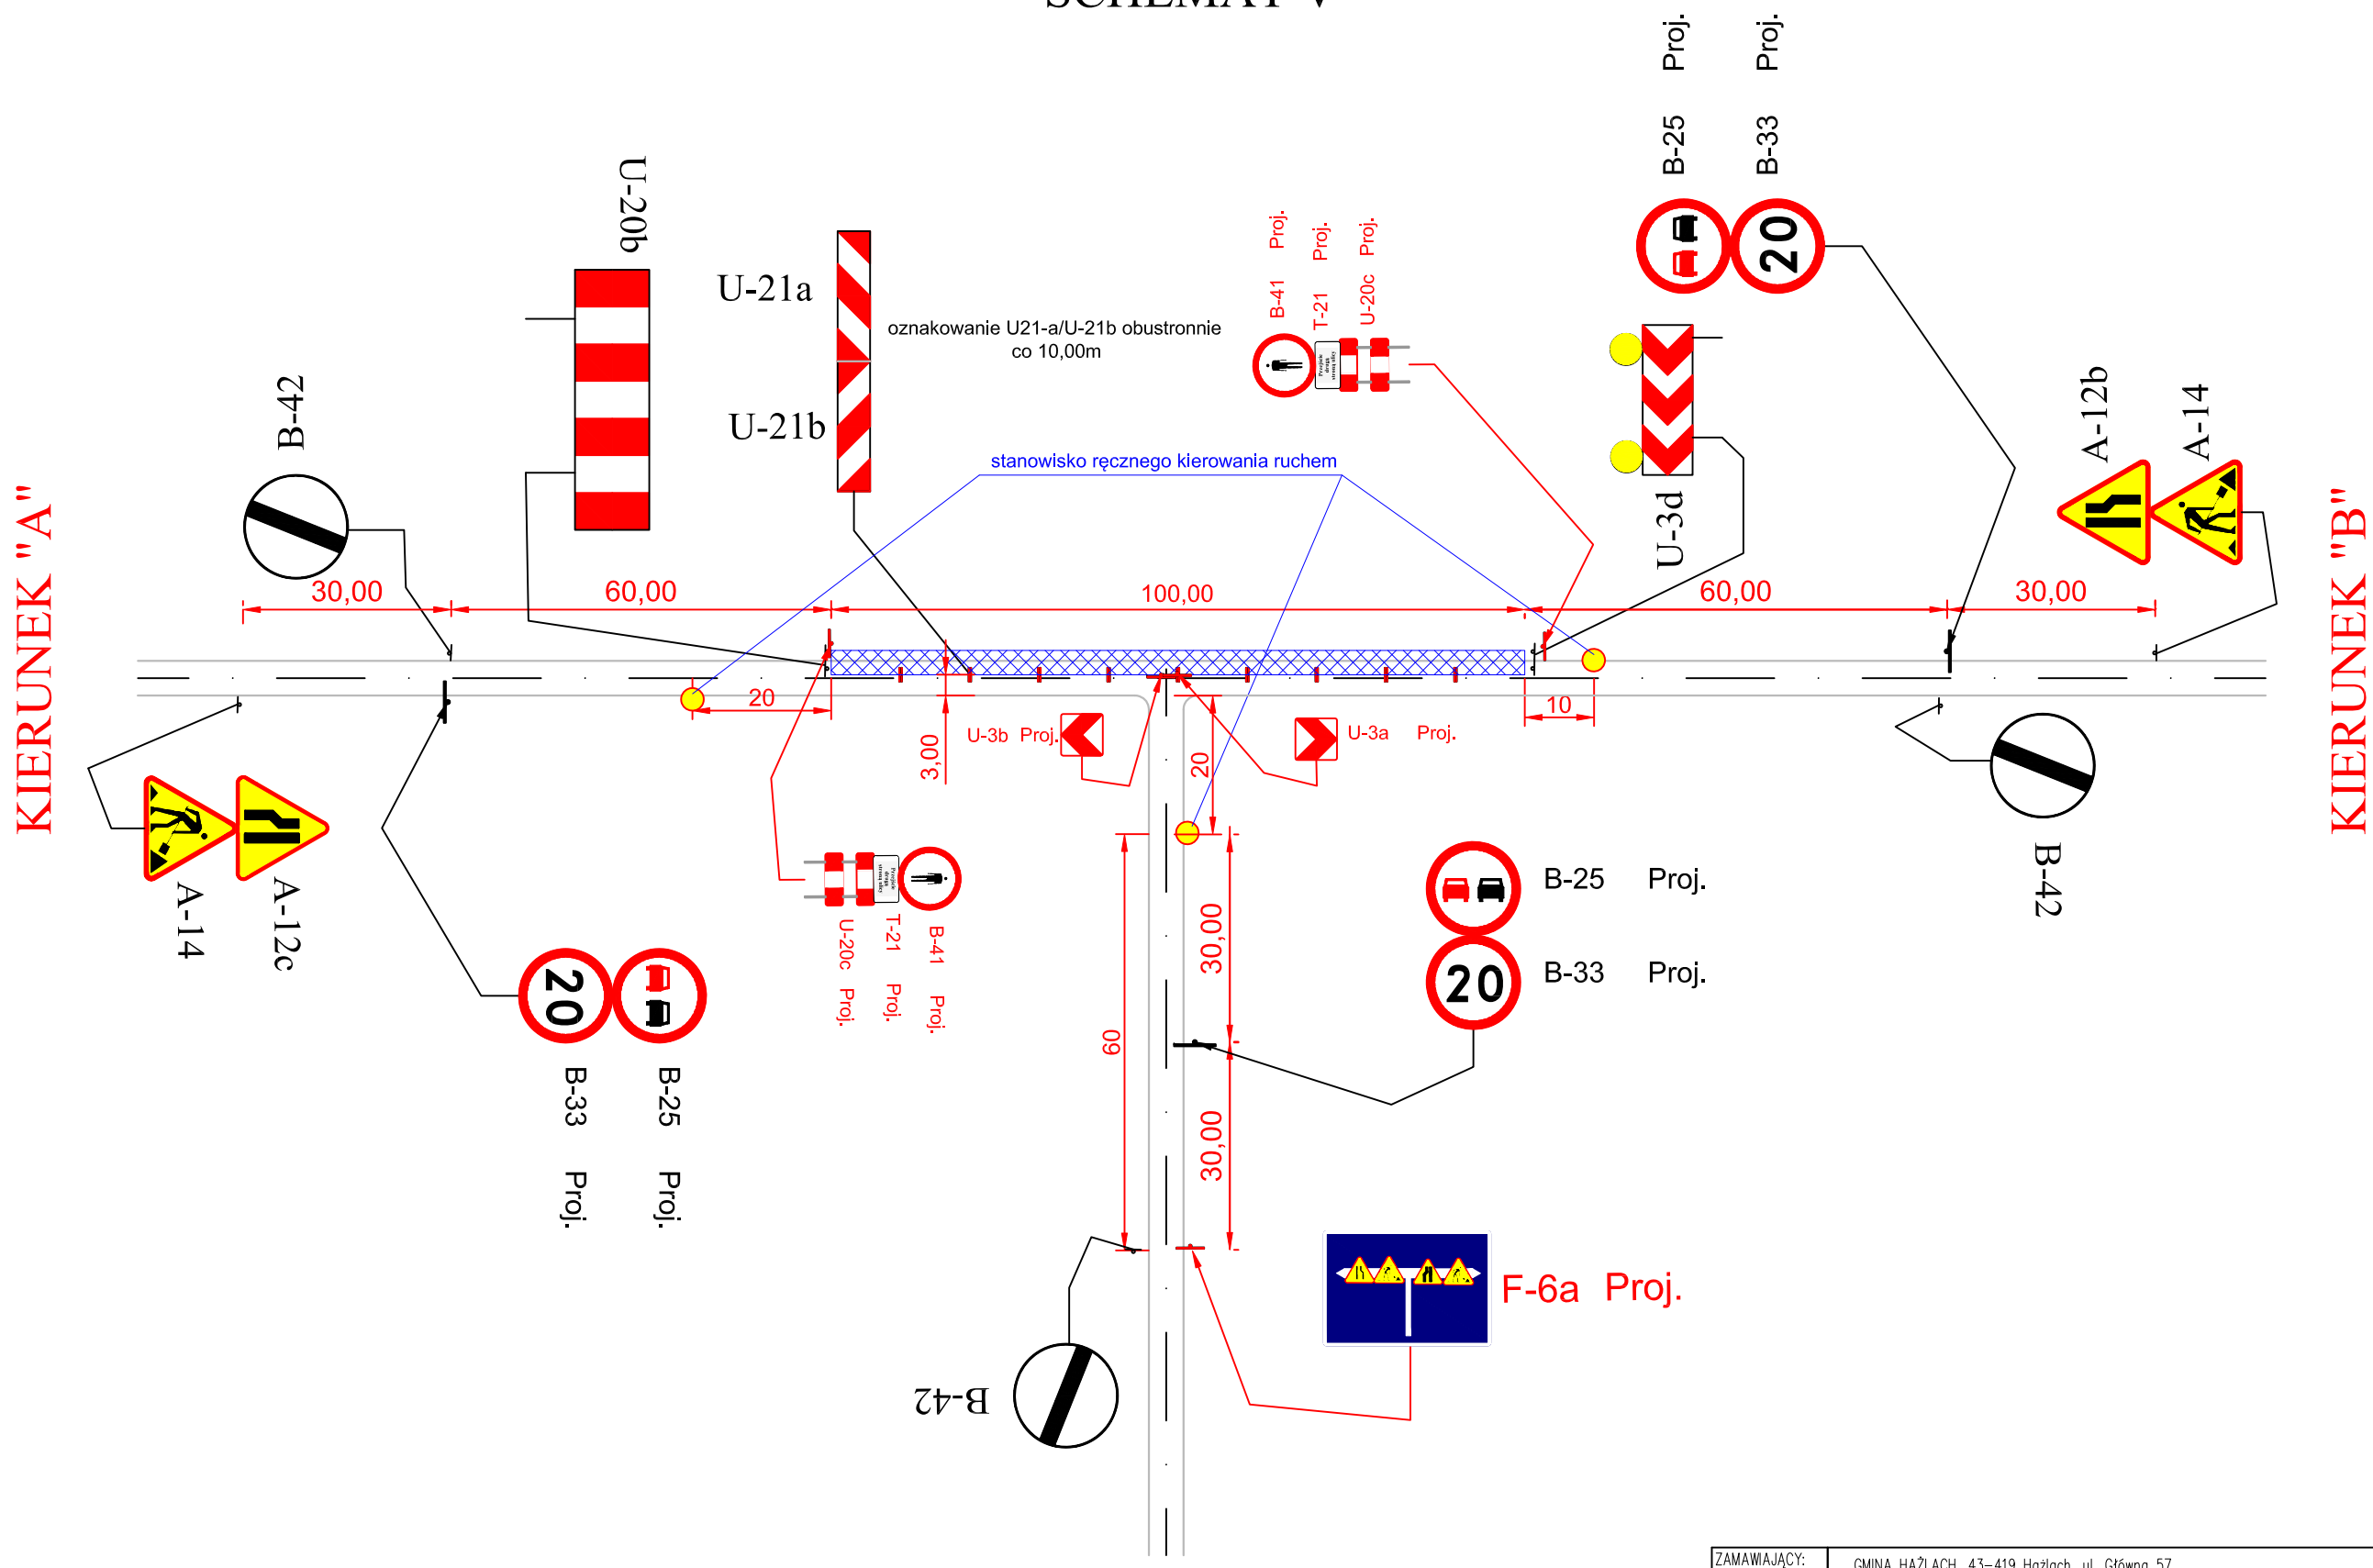

ZAMAWIAJĄCY:	GMINA HAŻLACH, 43-419 Hażlach, ul. Główna 57		
TEMAT:	Przebudowa drogi gminnej ulicy Kwiatowej, Osiedlowej i Krótkiej wraz z odwodnieniem w miejscowości Hażlach		
DATA: maj 2015	PRZEDMIOT RYSUNKU: RUCH WAHADŁOWY -SCHEMAT V Ulica Kwiatowa i ulica Lipowa -projekt czasowej organizacji ruchu	SKALA: 1:1000	NUMER RYSUNKU: 10
JEDNOSTKA PROJEKTOWA:	Usługi Inżynieryjne i Doradztwo "OLBARK" mgr inż. Arkadiusz Olborski 44-238 Czerwionka-Leszczyny, ul. Chopina 4A /7 tel.: +48 503 415 138, www.olbark.pl, mail: biuro@olbark.pl		
OPRACOWAŁ:	mgr inż. Arkadiusz Olborski	PODPIS:	