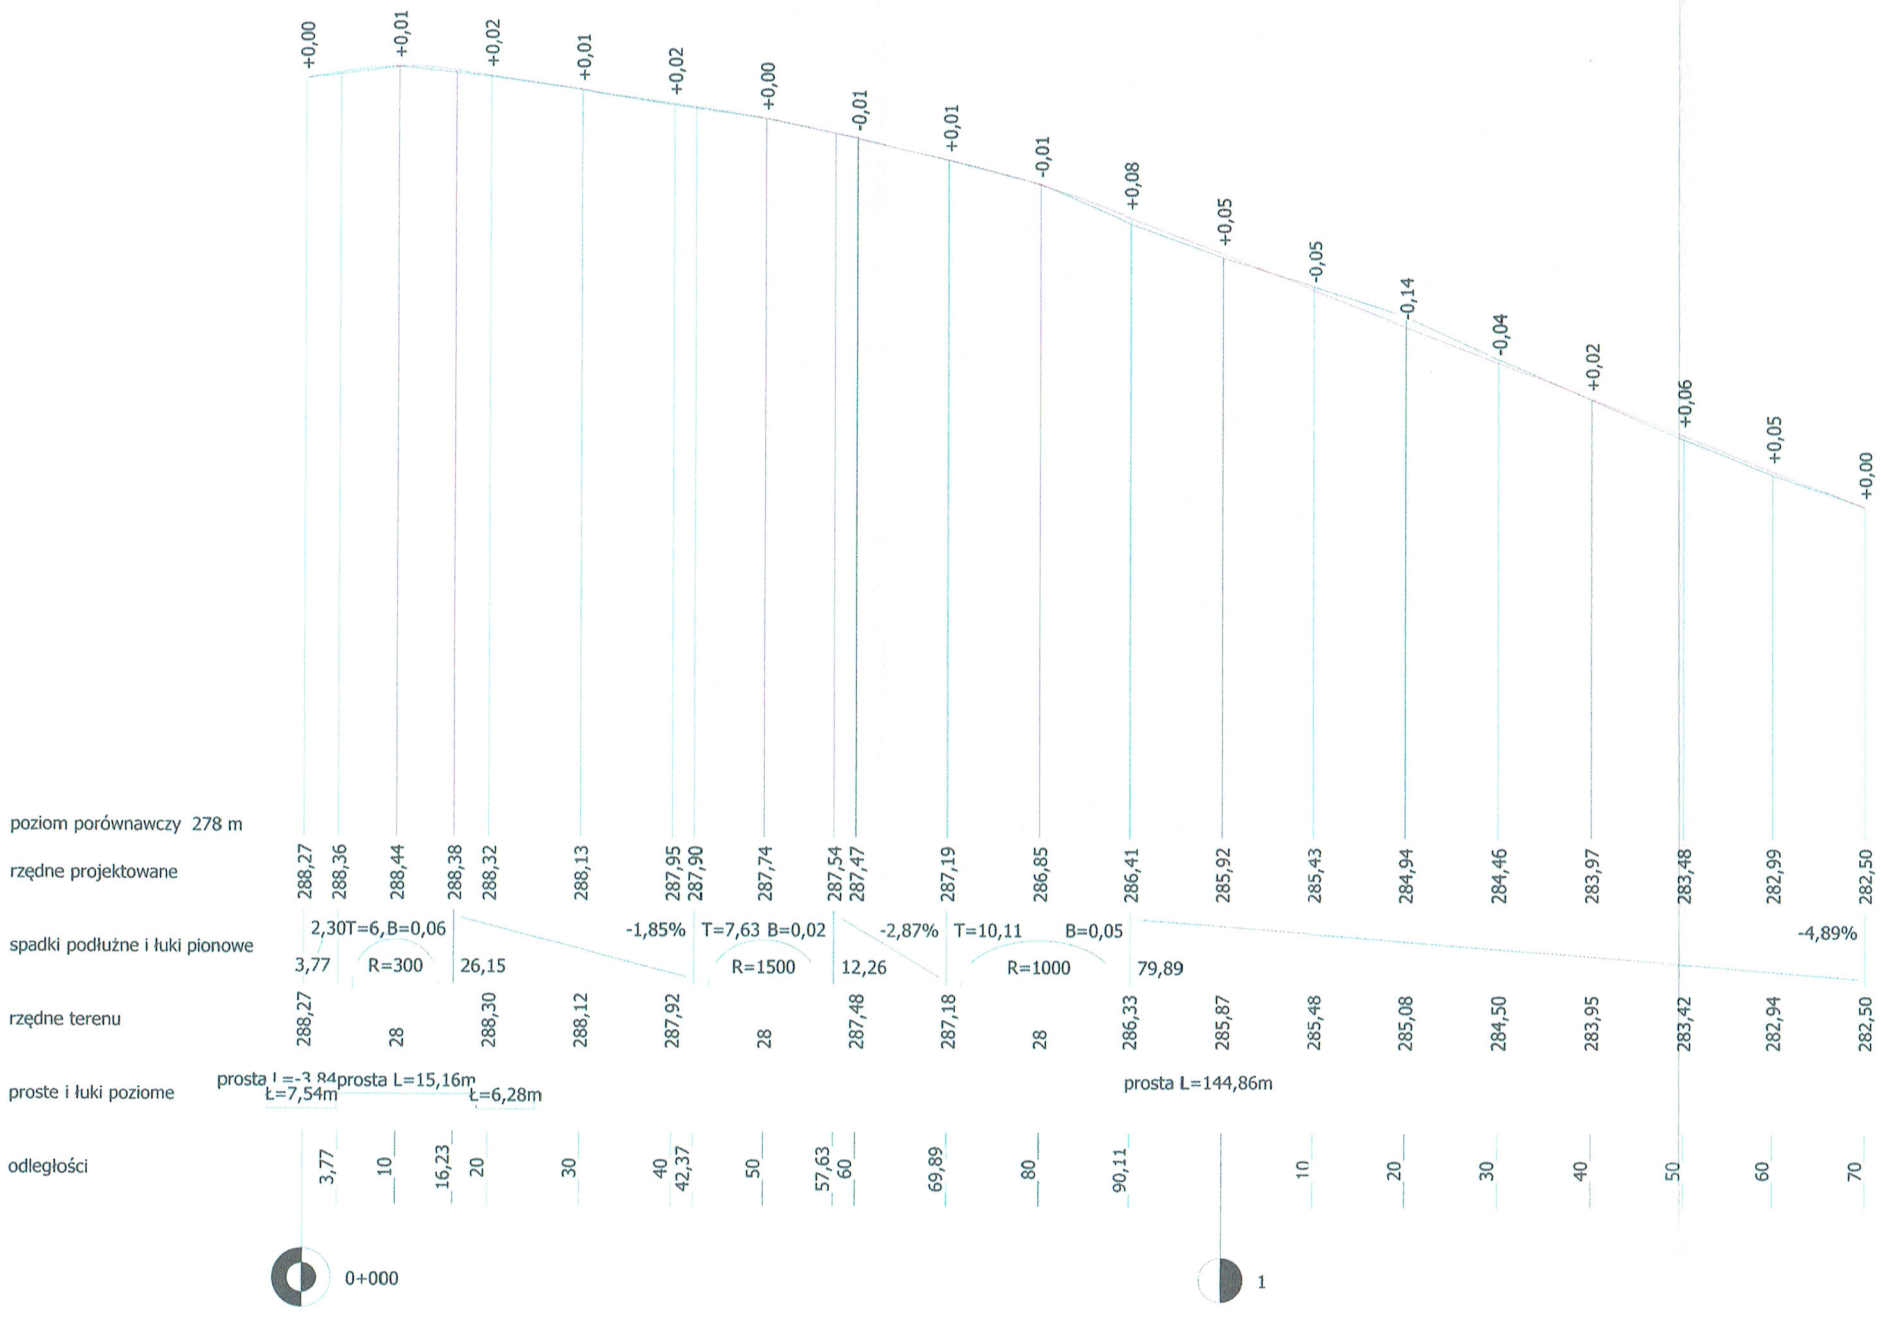

ZAMAWIAJĄCY:	GMINA HAŻLACH 43-419 Hażlach, ul. Główna 57				
TEMAT:	Przebudowa drogi gminnej ulicy Kwiatowej, Osiedlowej i Krótkiej wraz z odwodnieniem w miejscowości Hażlach -ETAP 2				
ADRES INWESTYCJI:	Hażlach ul. Osiedlowa, ul. Krótka				
JEDNOSTKA PROJEKTOWA:	Usługi Inżynieryjne i Doradztwo "OLBARK" mgr inż. Arkadiusz Olborski 44-238 Czerwionka-Leszczyny, ul. Chopina 4A /7 tel.: +48 503 415 138, www.olbark.pl, mail: biuro@olbark.pl				
OPRACOWAŁ:	mgr inż. Arkadiusz Olborski	NR UPRAWNIEŃ:	-	PODPIS:	
PROJEKTOWAŁ:	mgr inż. Tomasz Gacek	NR UPRAWNIEŃ:	SLK/3672/PWOD/11	PODPIS:	
DATA: wrzesień 2015	PRZEDMIOT RYSUNKU: PROFIL PODŁUŻNY - UL. OSIEDLOWA		SKALA: 1:100/1:800	NUMER RYSUNKU: 5.1	