



Telefonia Dialog sp. z o.o.
54-429 Wrocław, ul. Strzegomska 142a

Jaworzno dn. 17.06.2015 r.

Adres do korespondencji:
Telefonia Dialog sp. z o.o.
Dział Utrzymania Infrastruktury Sieciowej
54-429 Wrocław, ul. Strzegomska 142a

Usługi Inżynieryjne i Doradztwo
„OLBARK” mgr inż. Arkadiusz Olborski
Ul. Chopina 4a/7
44-238 Czerwionka-Leszczyny

Nasz znak: E/S/15/1031/PT
Wasz znak:

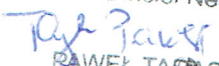
Uzgodnienie branżowe

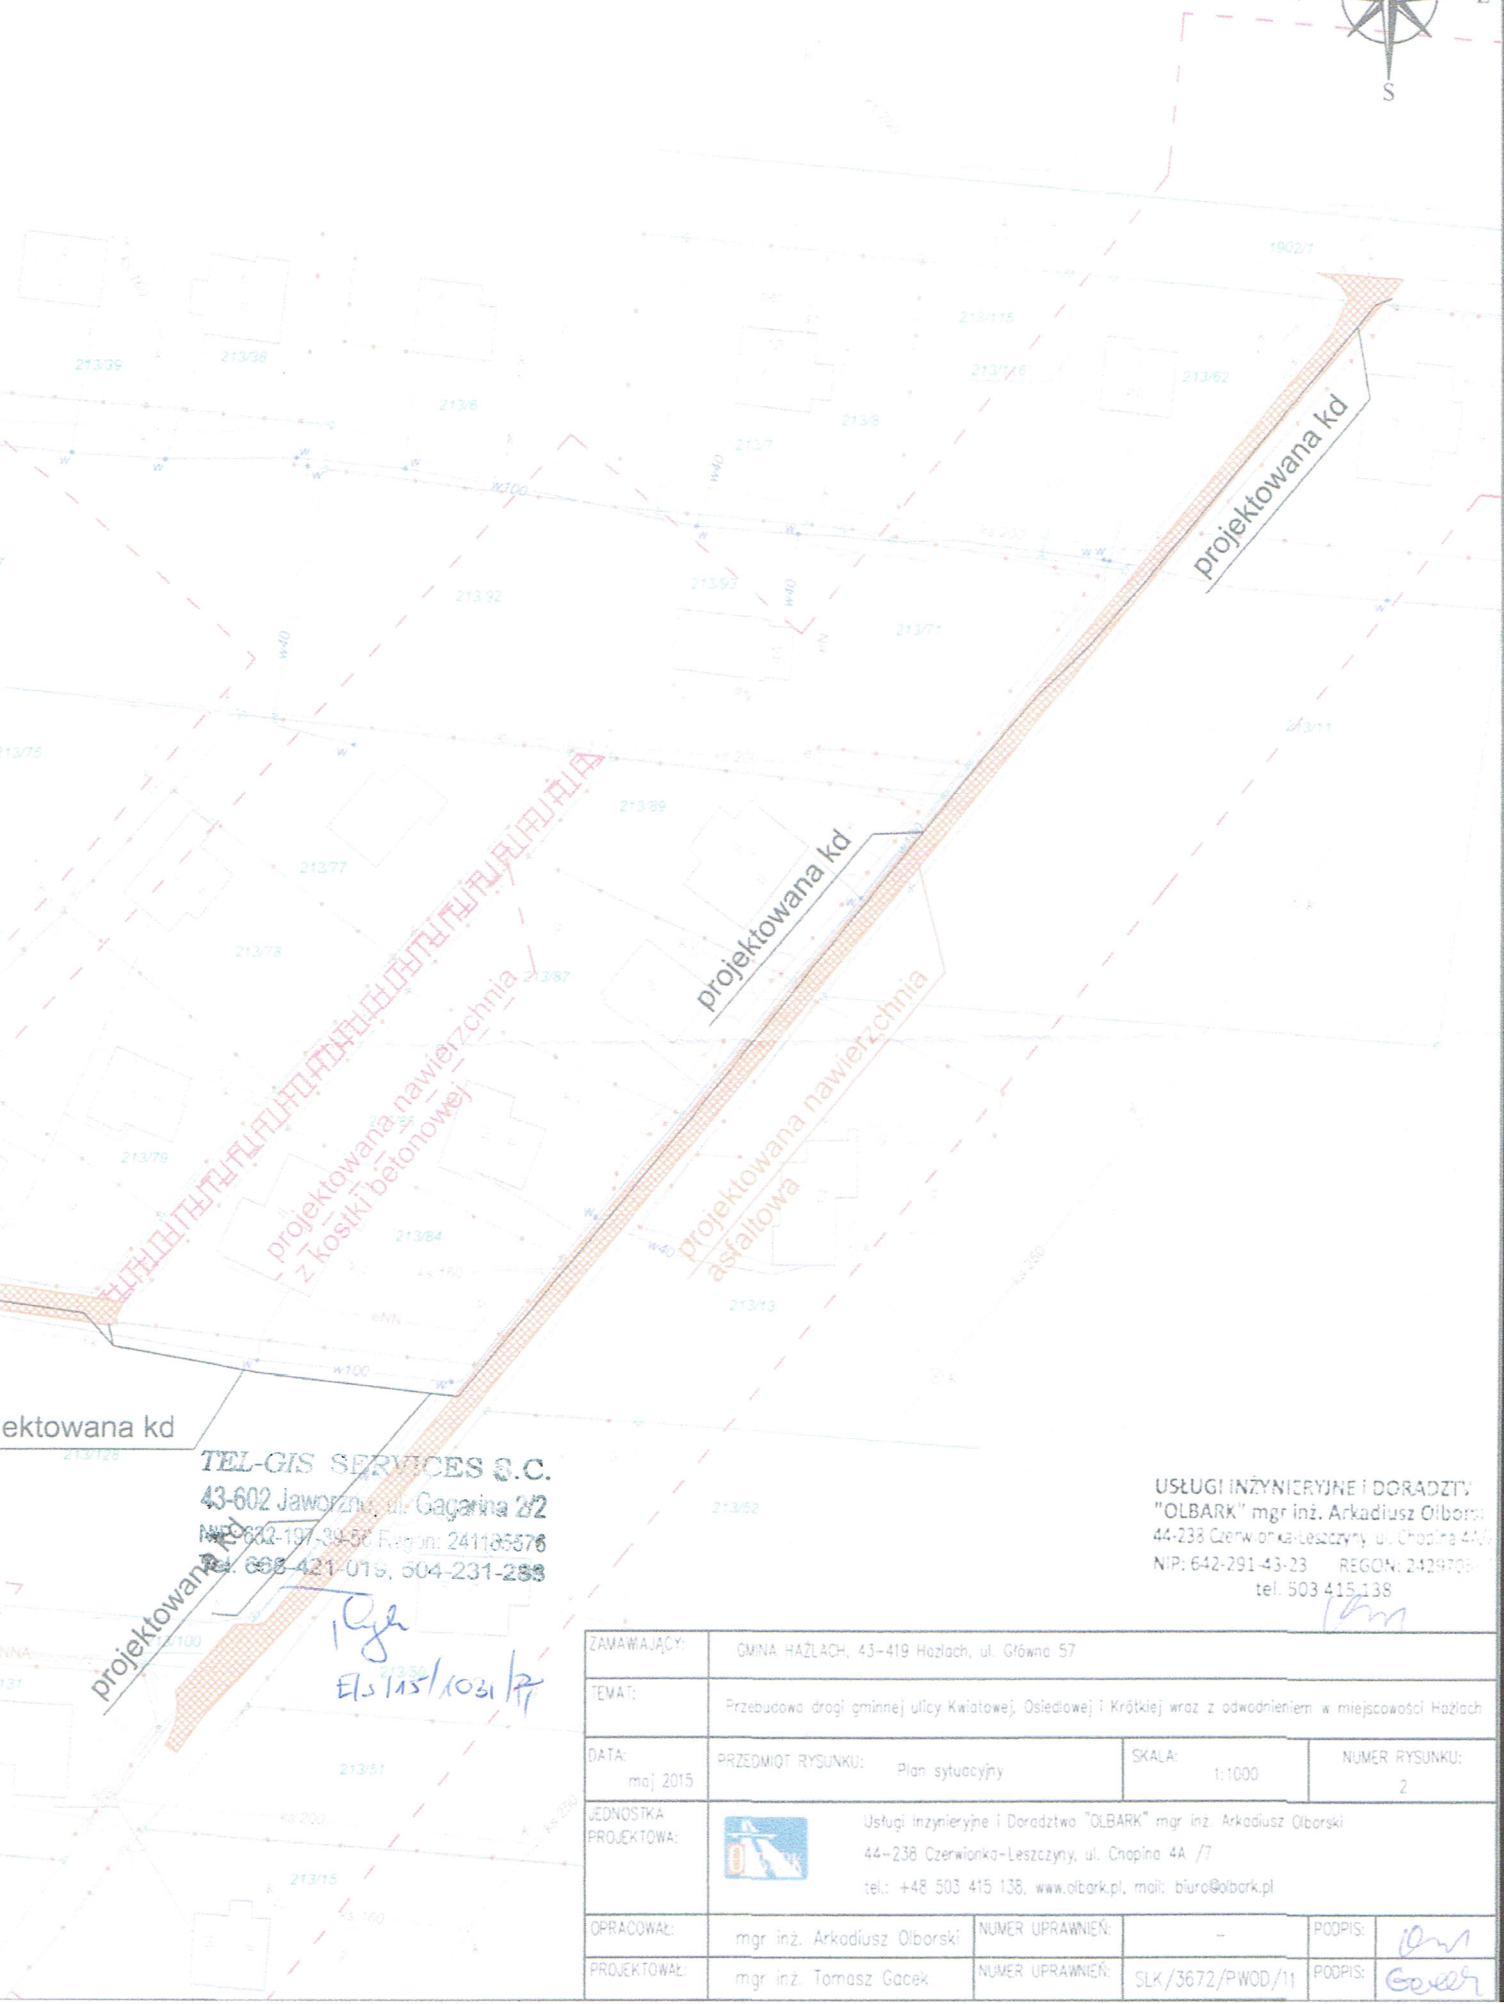
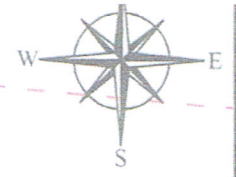
Dotyczy: Przebudowa drogi gminnej ulicy Kwiatowej, Osiedlowej i Krótkiej wraz z odwodnieniem w miejscowości Hażlach.

W odpowiedzi na pismo z dnia 08.05.2015 firma TEL-GIS Services s.c. w imieniu Działu Utrzymania Usług Telefonia Dialog Sp. z o.o., zwraca po uzgodnieniu plan sytuacyjny dotyczący: uzgodnienia wskazanego terenu.
Plany uzgadnia się bez uwag w zakresie zaznaczonym na załączonych mapach.
Informujemy, że na przedmiotowym terenie Firma Dialog Sp. z o.o. nie posiada sieci.
Uzgodnienie ważne jest jeden rok.

Załącznik:


1. uzgodniony plan sytuacyjny.

Z poważaniem
Przedstawiciel Netia S.A.

RAWAŁ TABASKA
TEL-GIS
SERVICES S.C.



TEL-GIS SERVICES S.C.
 43-602 Jaworzno, ul. Gagarina 2/2
 NIP: 602-197-39-56 Regon: 241185576
 Tel. 602-421-019, 604-231-258

USŁUGI INŻYNIERYJNE I DORADZTWO
 "OLBARK" mgr inż. Arkadiusz Olborski
 44-238 Czerwionka-Leszczyny, ul. Chopina 4A /7
 NIP: 642-291-43-23 REGON: 2428708
 tel. 503 415 138

ZAMAWIAJĄCY:	GMINA HAŻLACH, 43-419 Hażlach, ul. Główna 57		
TEMAT:	Przebudowa drogi gminnej ulicy Kwiatowej, Osiedlowej i Krótkiej wraz z odwodnieniem w miejscowości Hażlach		
DATA:	PRZEDMIOT RYSUNKU:	SKALA:	NUMER RYSUNKU:
maj 2015	Plan sytuacyjny	1:1000	2
JEDNOSTKA PROJEKTOWA:	 Usługi Inżynierskie i Doradztwo "OLBARK" mgr inż. Arkadiusz Olborski 44-238 Czerwionka-Leszczyny, ul. Chopina 4A /7 tel.: +48 503 415 138, www.olbark.pl, mail: biuro@olbark.pl		
OPRACOWAŁ:	mgr inż. Arkadiusz Olborski	NUMER UPRAWNIEN:	-
PROJEKTOWAŁ:	mgr inż. Tomasz Gacek	NUMER UPRAWNIEN:	SLK/3672/PWOD/11
		PODPIS:	<i>Ol</i>
		PODPIS:	<i>Gacek</i>

projektowane włączenie
do drogi powiatowej

projektowana kd

projektowana nawierzchnia
asfaltowa

projektowana nawierzchnia
z kostki betonowej

TEL-GIS SERVICES S.C.
43-602 Jaworzno, ul. Gagarina 2/2
NIP: 632-197-39-55 Regon: 241185576
Tel. 668-421-019, 504-231-288

EIS/MS/1031/P
T. Gier