



PLAN SYTUACYJNY

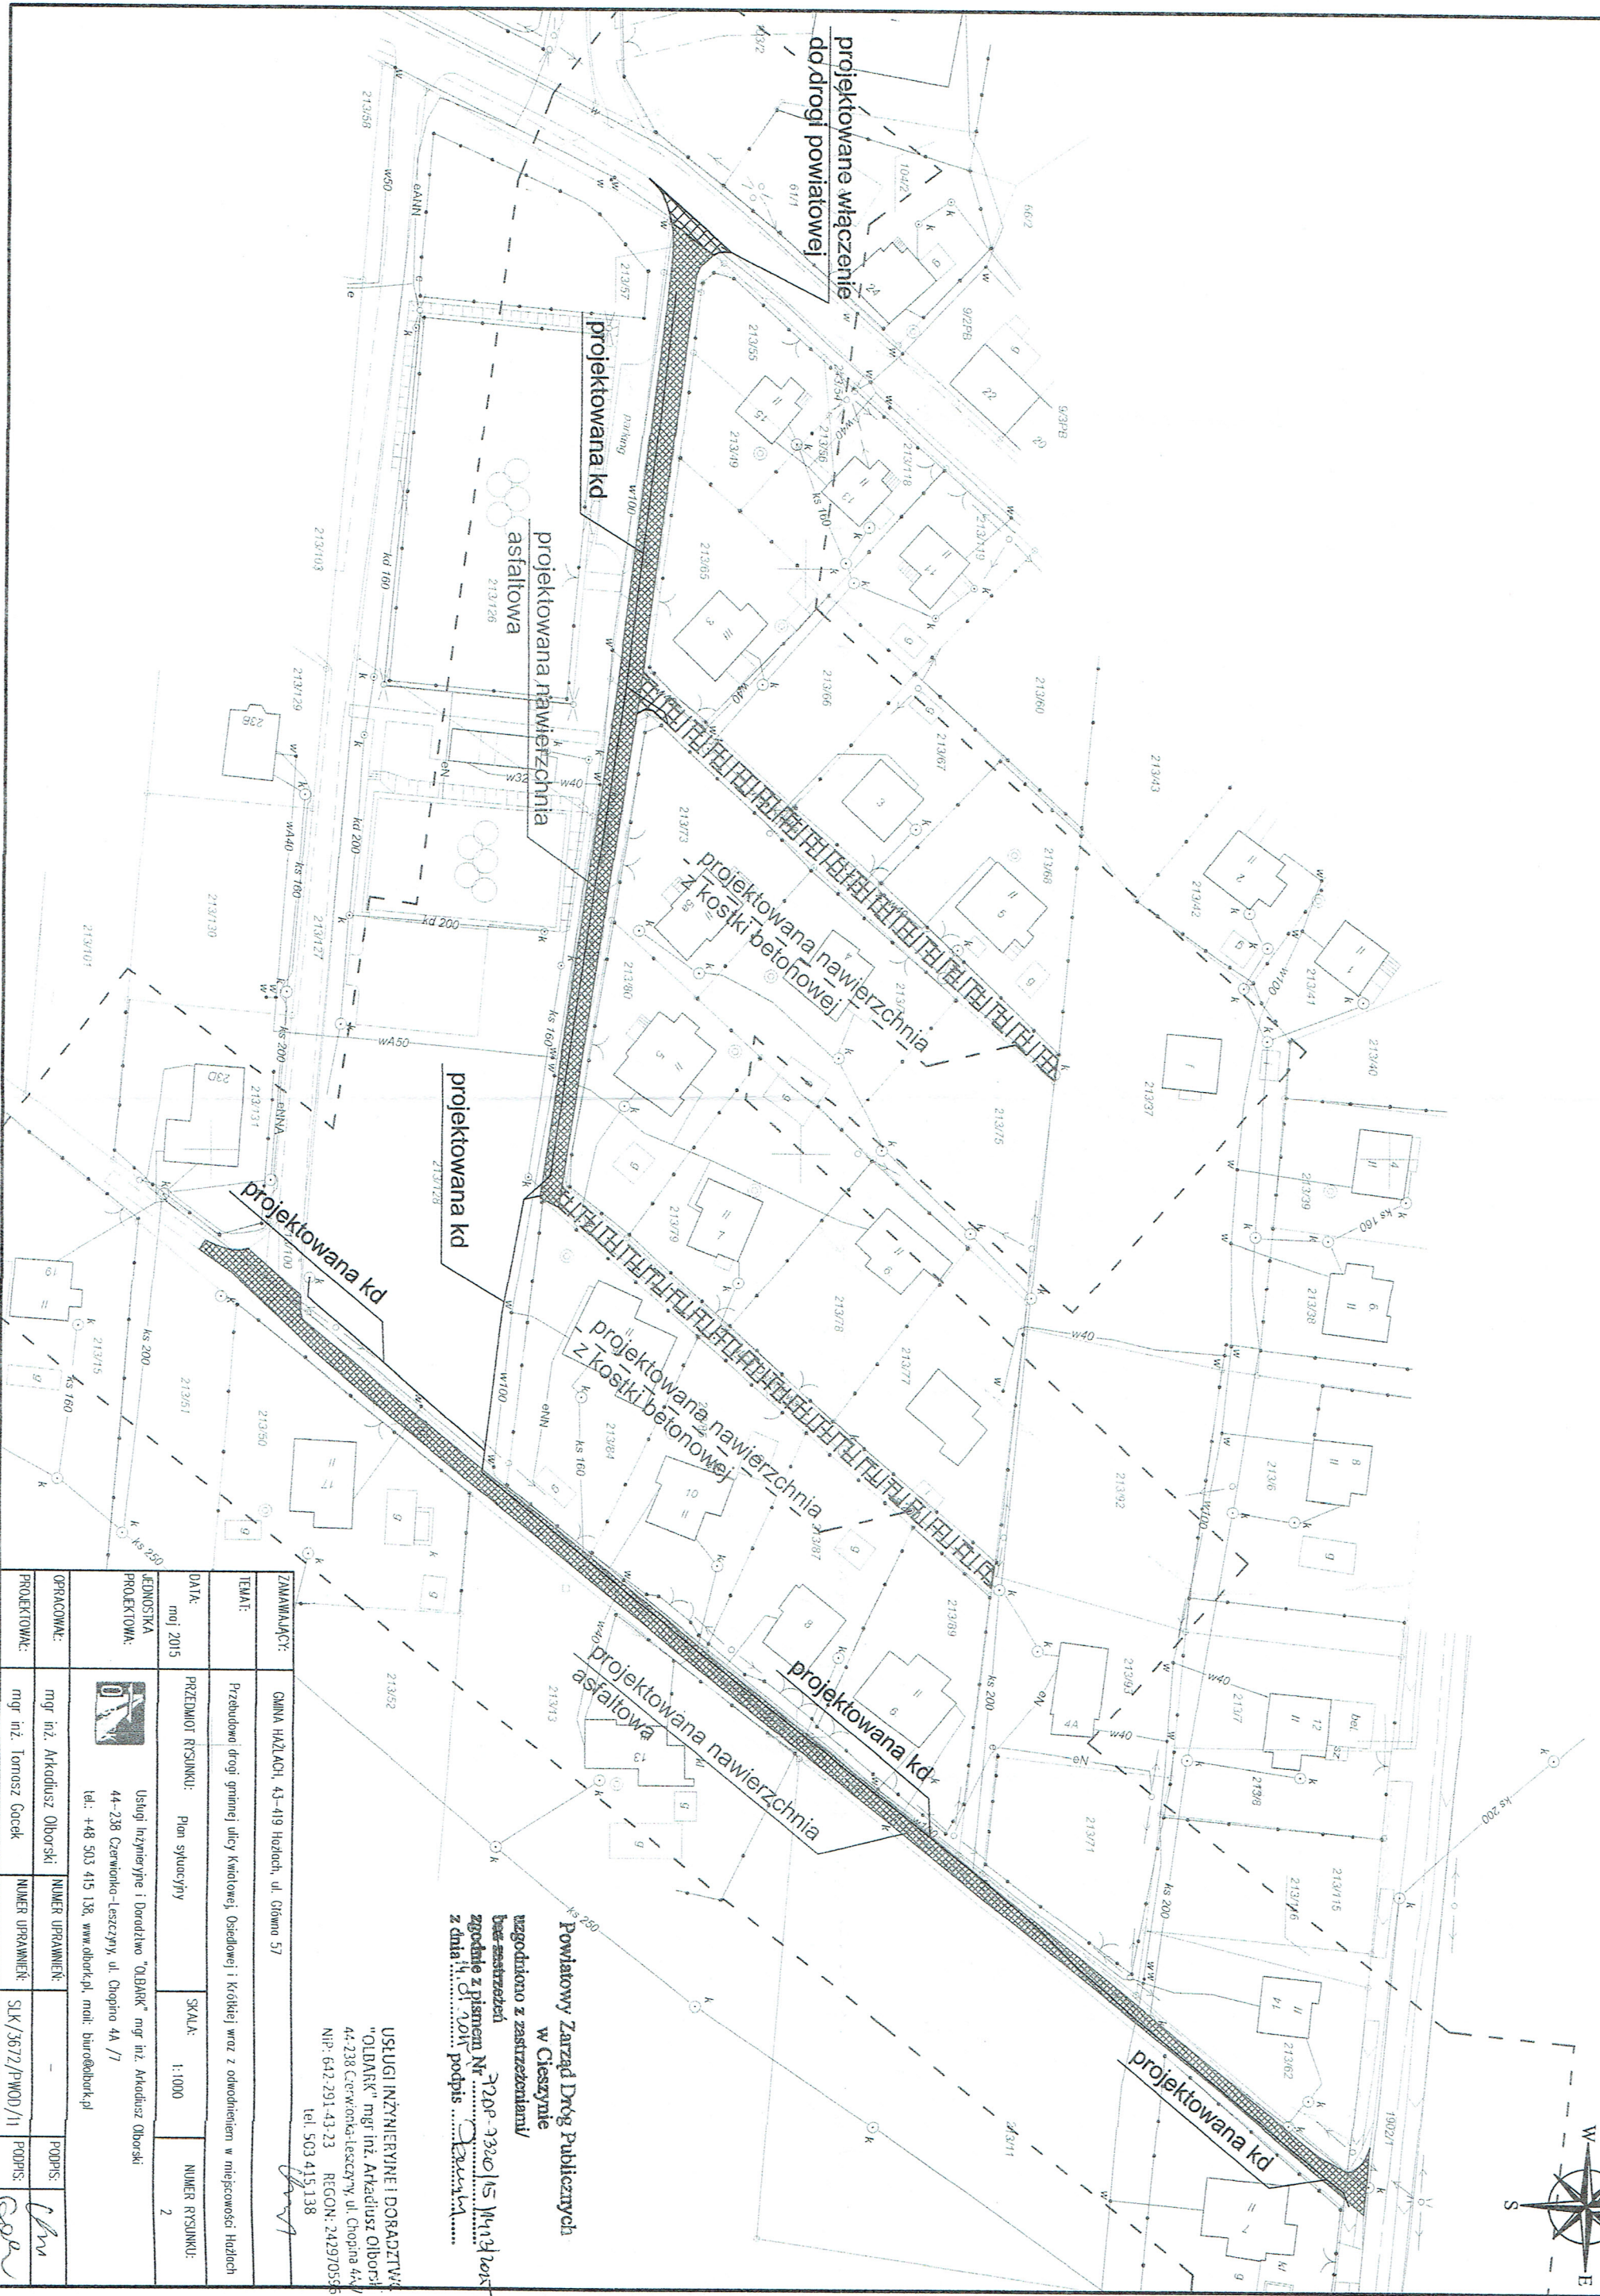

Powiatowy Zarząd Dróg Publicznych
w Cieszyńsku
uzgodniono z zastrzeżeniami/
bez zastrzeżeń
zgodnie z piśmem Nr 720P-1320/15 Wn13/2014
z dnia 14.01.2015 podpis: *[Signature]*

USŁUGI INŻYNIERYJNE I DORADZTWO
"OLBARK" mgr inż. Arkadiusz Olborski
44-238 Czerwionka-Leszczyny, ul. Chopina 4A,
NIP: 642-291-43-23 REGON: 242970555
tel. 503 415 138

ZAMAWIAJĄCY:	GMINA HAZŁACH, 43-419 Hozdów, ul. Główna 57		
TEMAT:	Przebudowa drogi gminnej ulicy Kwiślowej, Osiedlowej i Kółkowej wraz z odwodnieniem w miejscowości Hozdów		
DATA:	mgr inż. Arkadiusz Olborski	PLAN SYTUACYJNY	SKALA: 1:1000
JEDNOSTKA PROJEKTOWA:	 Usługi Inżynierskie i Doradztwo "OLBARK" mgr inż. Arkadiusz Olborski 44-238 Czerwionka-Leszczyny, ul. Chopina 4A / 7 tel.: +48 503 415 138, www.olbark.pl, mail: biuro@olbark.pl		
OPRACOWAŁ:	mgr inż. Arkadiusz Olborski	NUMER UPRAWNIENI:	
PROJEKTOWAŁ:	mgr inż. Tomasz Goczek	NUMER UPRAWNIENI:	
		PODPIS:	<i>[Signature]</i>
		PODPIS:	<i>[Signature]</i>