
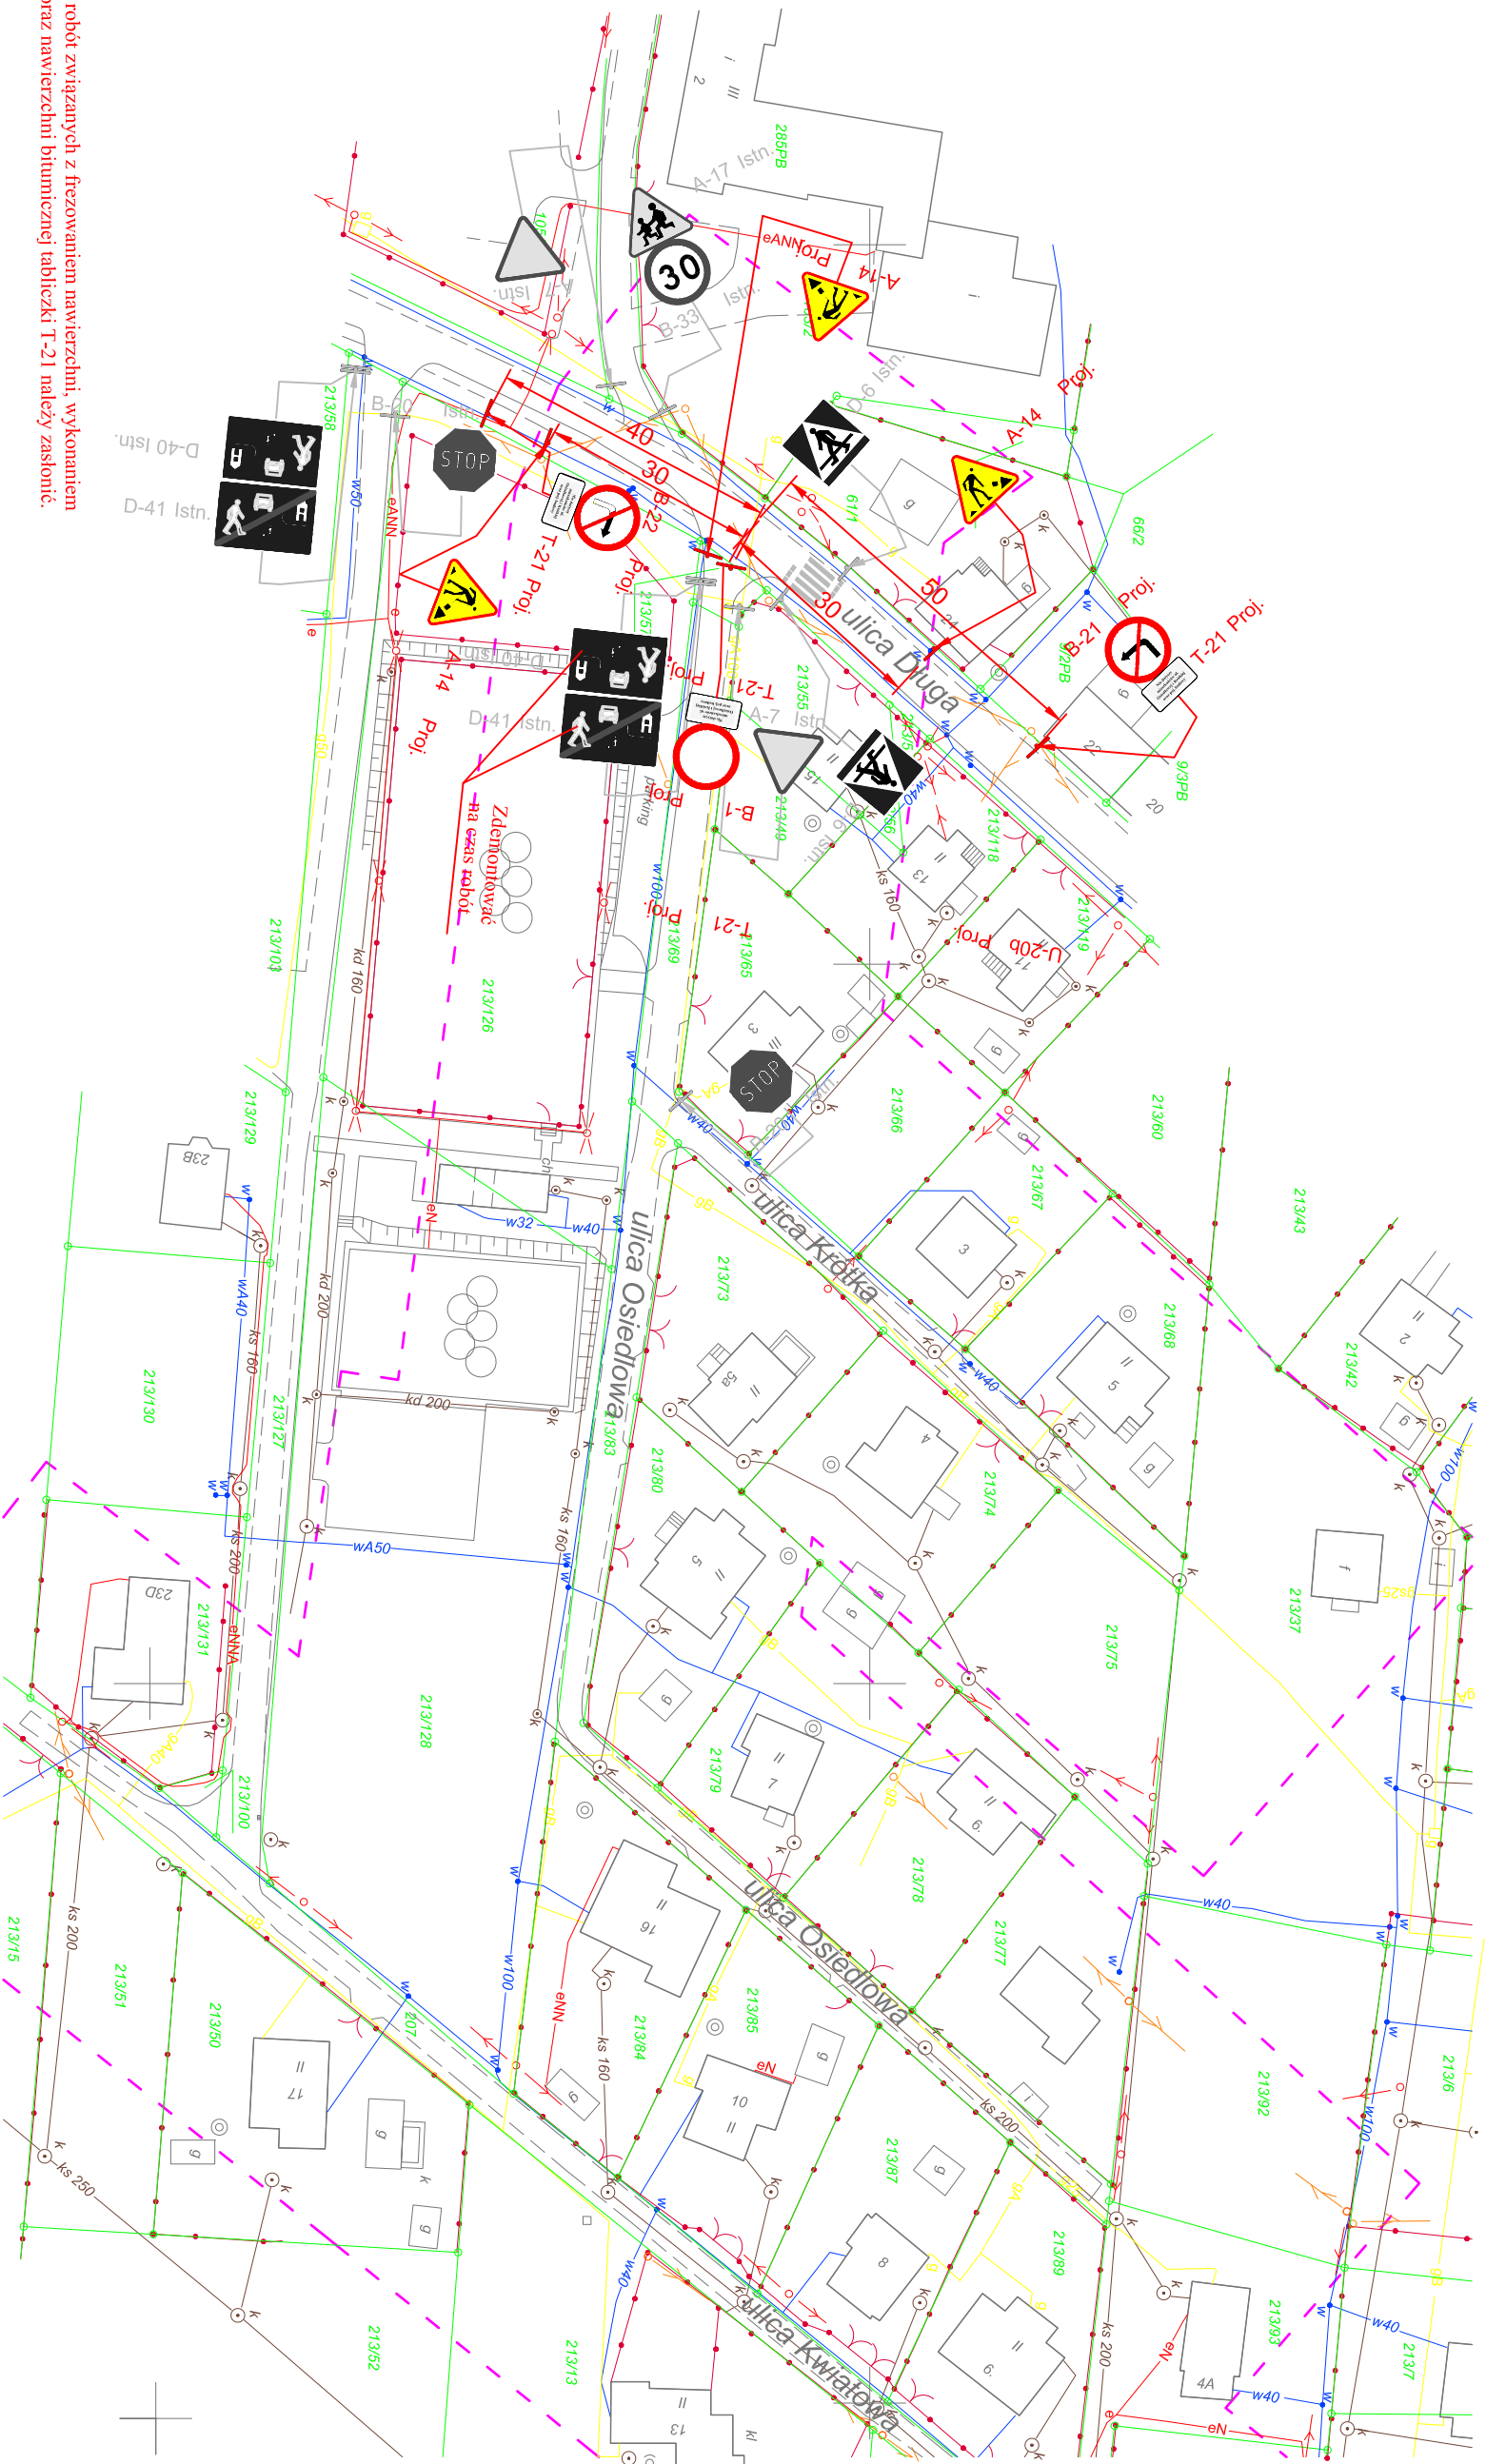



PLAN SYTUACYJNY

Ulica Osiedlowa i ulica Krótka

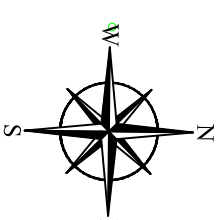

ZAMAWIAJĄCY:	GMINA HAZŁACH, 43-419 Hozłach, ul. Główna 57		
TEMAT:	Przebudowa drogi gminnej ulicy Kwiatowej, Osiedlowej i Krótkiej wraz z odwiezieniem w miejscowości Hozłach		
DATA:	maj 2015	PRZEDMIOT RYSUNKU:	PLAN SYTUACYJNY
JEDNOSTKA PROJEKTOWA:	 Usługi Inżynieryjne i Doradztwo "OLBARK" mgr inż. Arkadiusz Olborski 44-238 Czerwionka-Leszczyny, ul. Chopina 44 / 7 tel.: +48 503 415 138, www.olbark.pl, mail: biuro@olbark.pl	SKALA:	1:1000
OPRACOWAŁ:		mgr inż. Arkadiusz Olborski	NUMER RYSUNKU:
PODPIS:			