


RUCH WAHADŁOWY SCHEMAT I

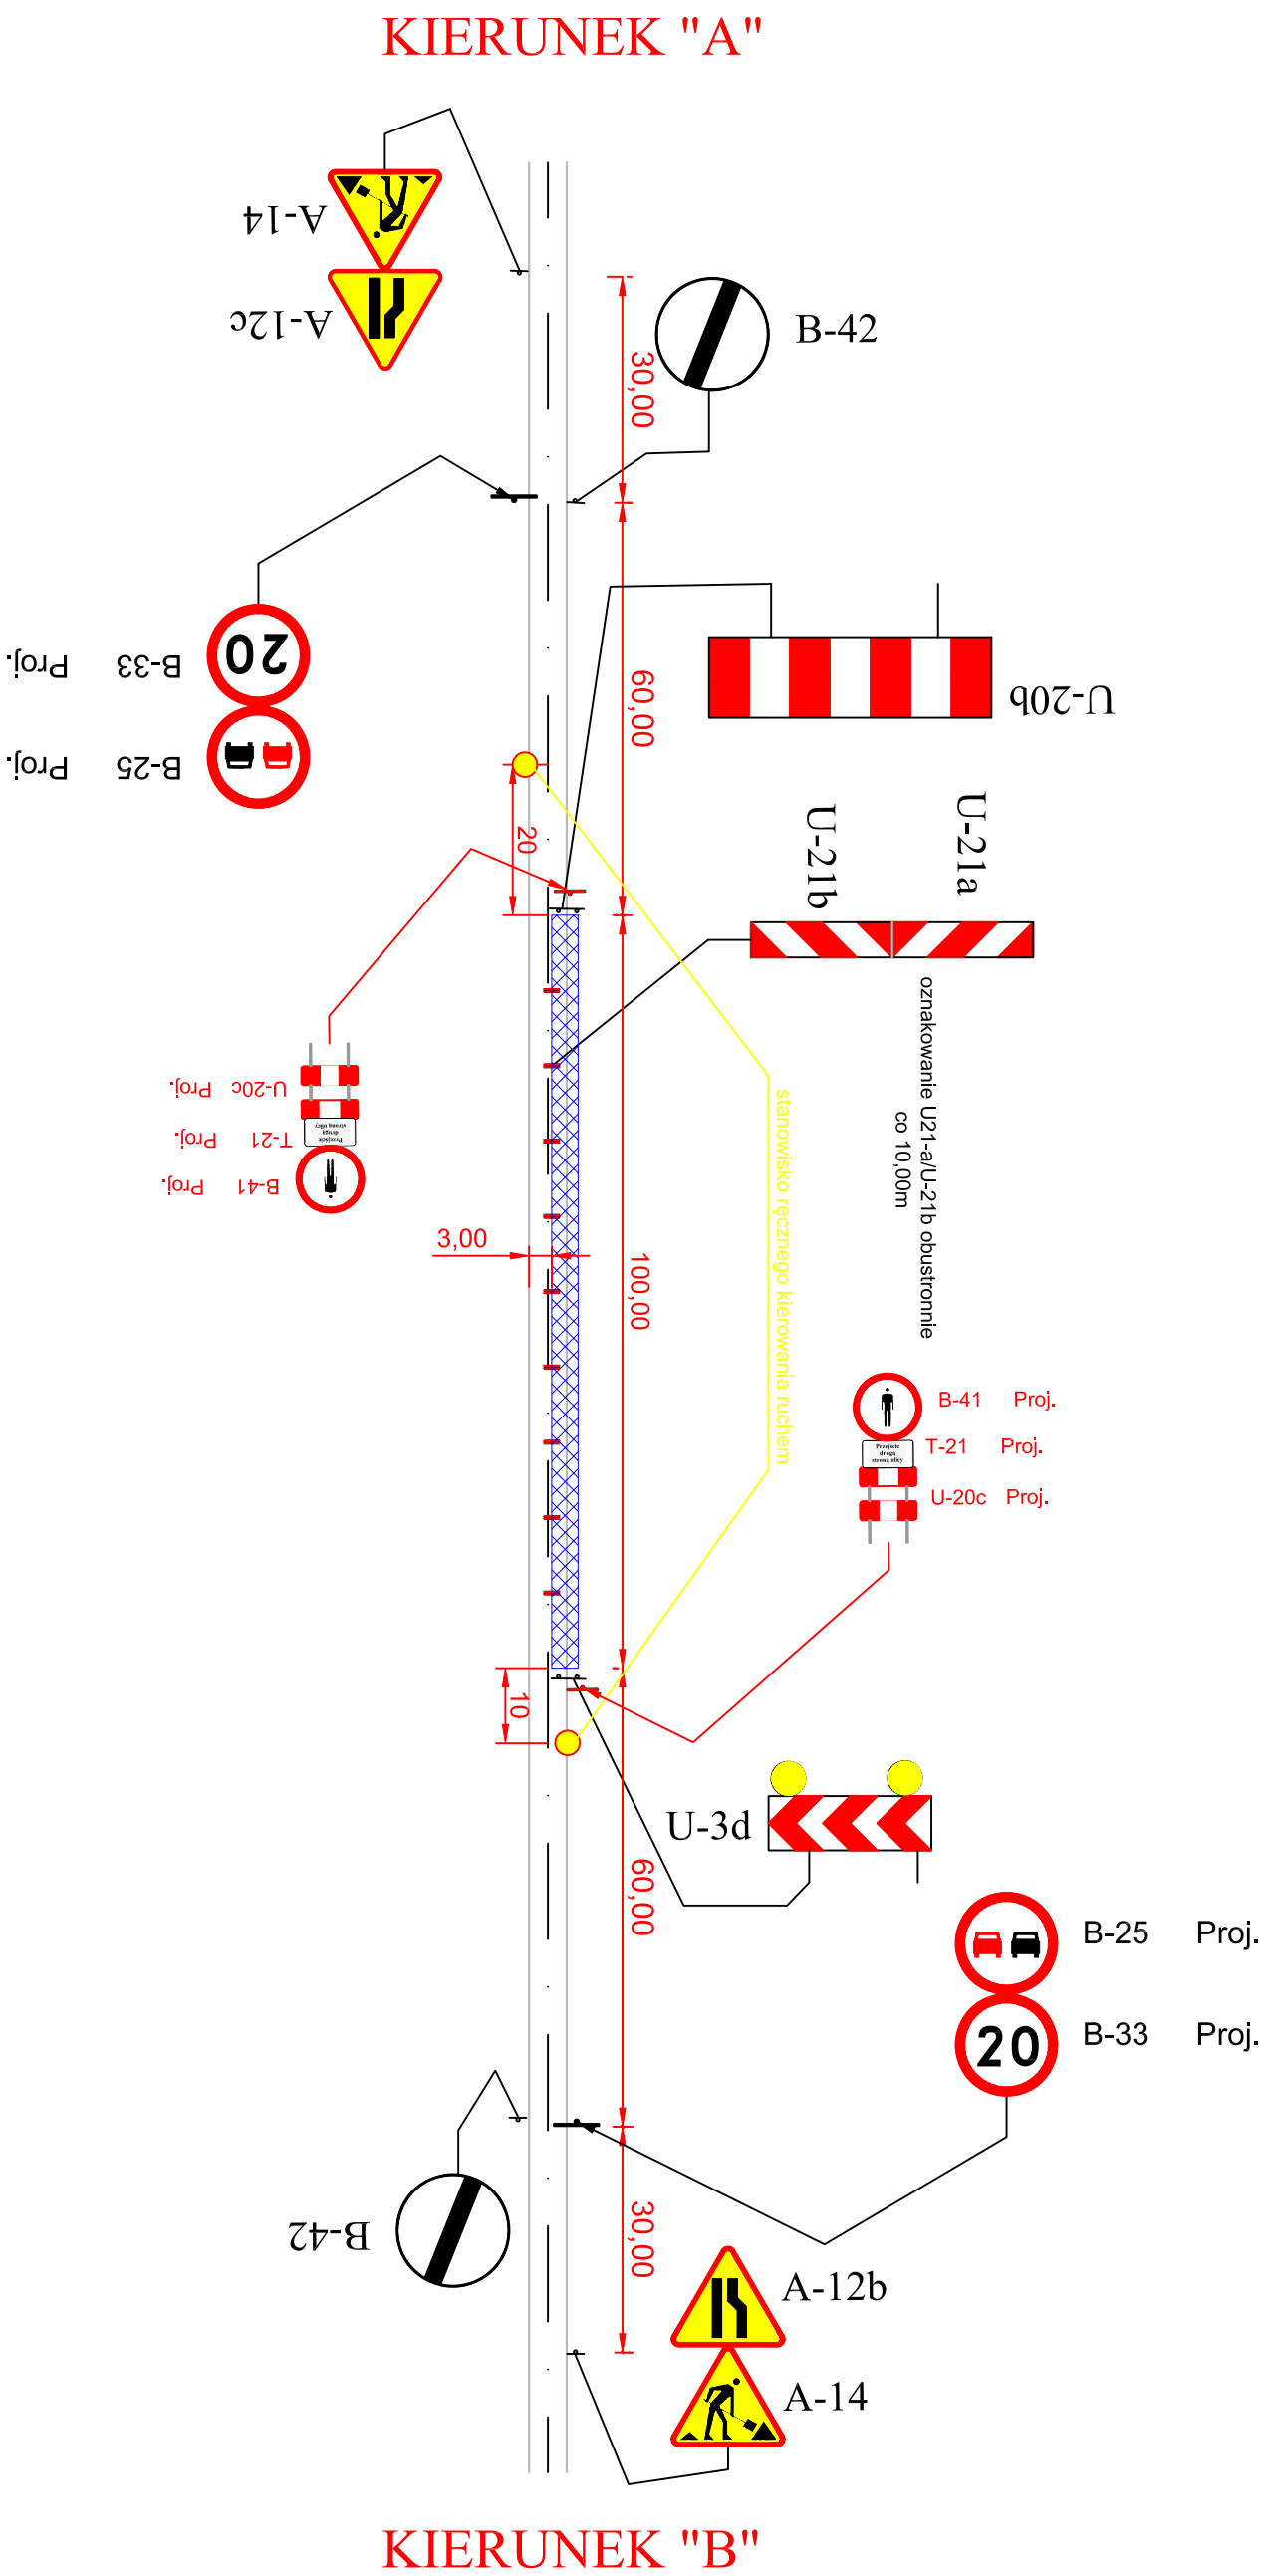

ZAMAWIAJĄCY:	GMINA HAZŁACH, 43-419 Hozłach, ul. Główna 57		
TEMAT:	Przebudowa drogi gminnej ulicy Kwiatowej, Osiedlowej i Krótkiej wraz z odwodnieniem w miejscowości Hozłach		
DATA:	PRZEDMIOT RYSUNKU: RUCH WAHADŁOWY – SCHEMAT I	SKALA:	NUMER RYSUNKU:
PROJEKTOWA:	Ulica Osiedlowa i ulica Krótka – projekt czasowej organizacji ruchu	1:1000	3
OPRACOWAŁ:	Usługi Inżynieryjne i Doradztwo "OLBARK" mgr inż. Arkadiusz Olborski 44-238 Czerwionka-Leszczyny, ul. Chopina 4A / 7 tel.: +48 503 415 138, www.olbark.pl, mail: biuro@olbark.pl		
	mgr inż. Arkadiusz Olborski	PODPIS:	