



RUCH WAHADŁOWY SCHEMAT II

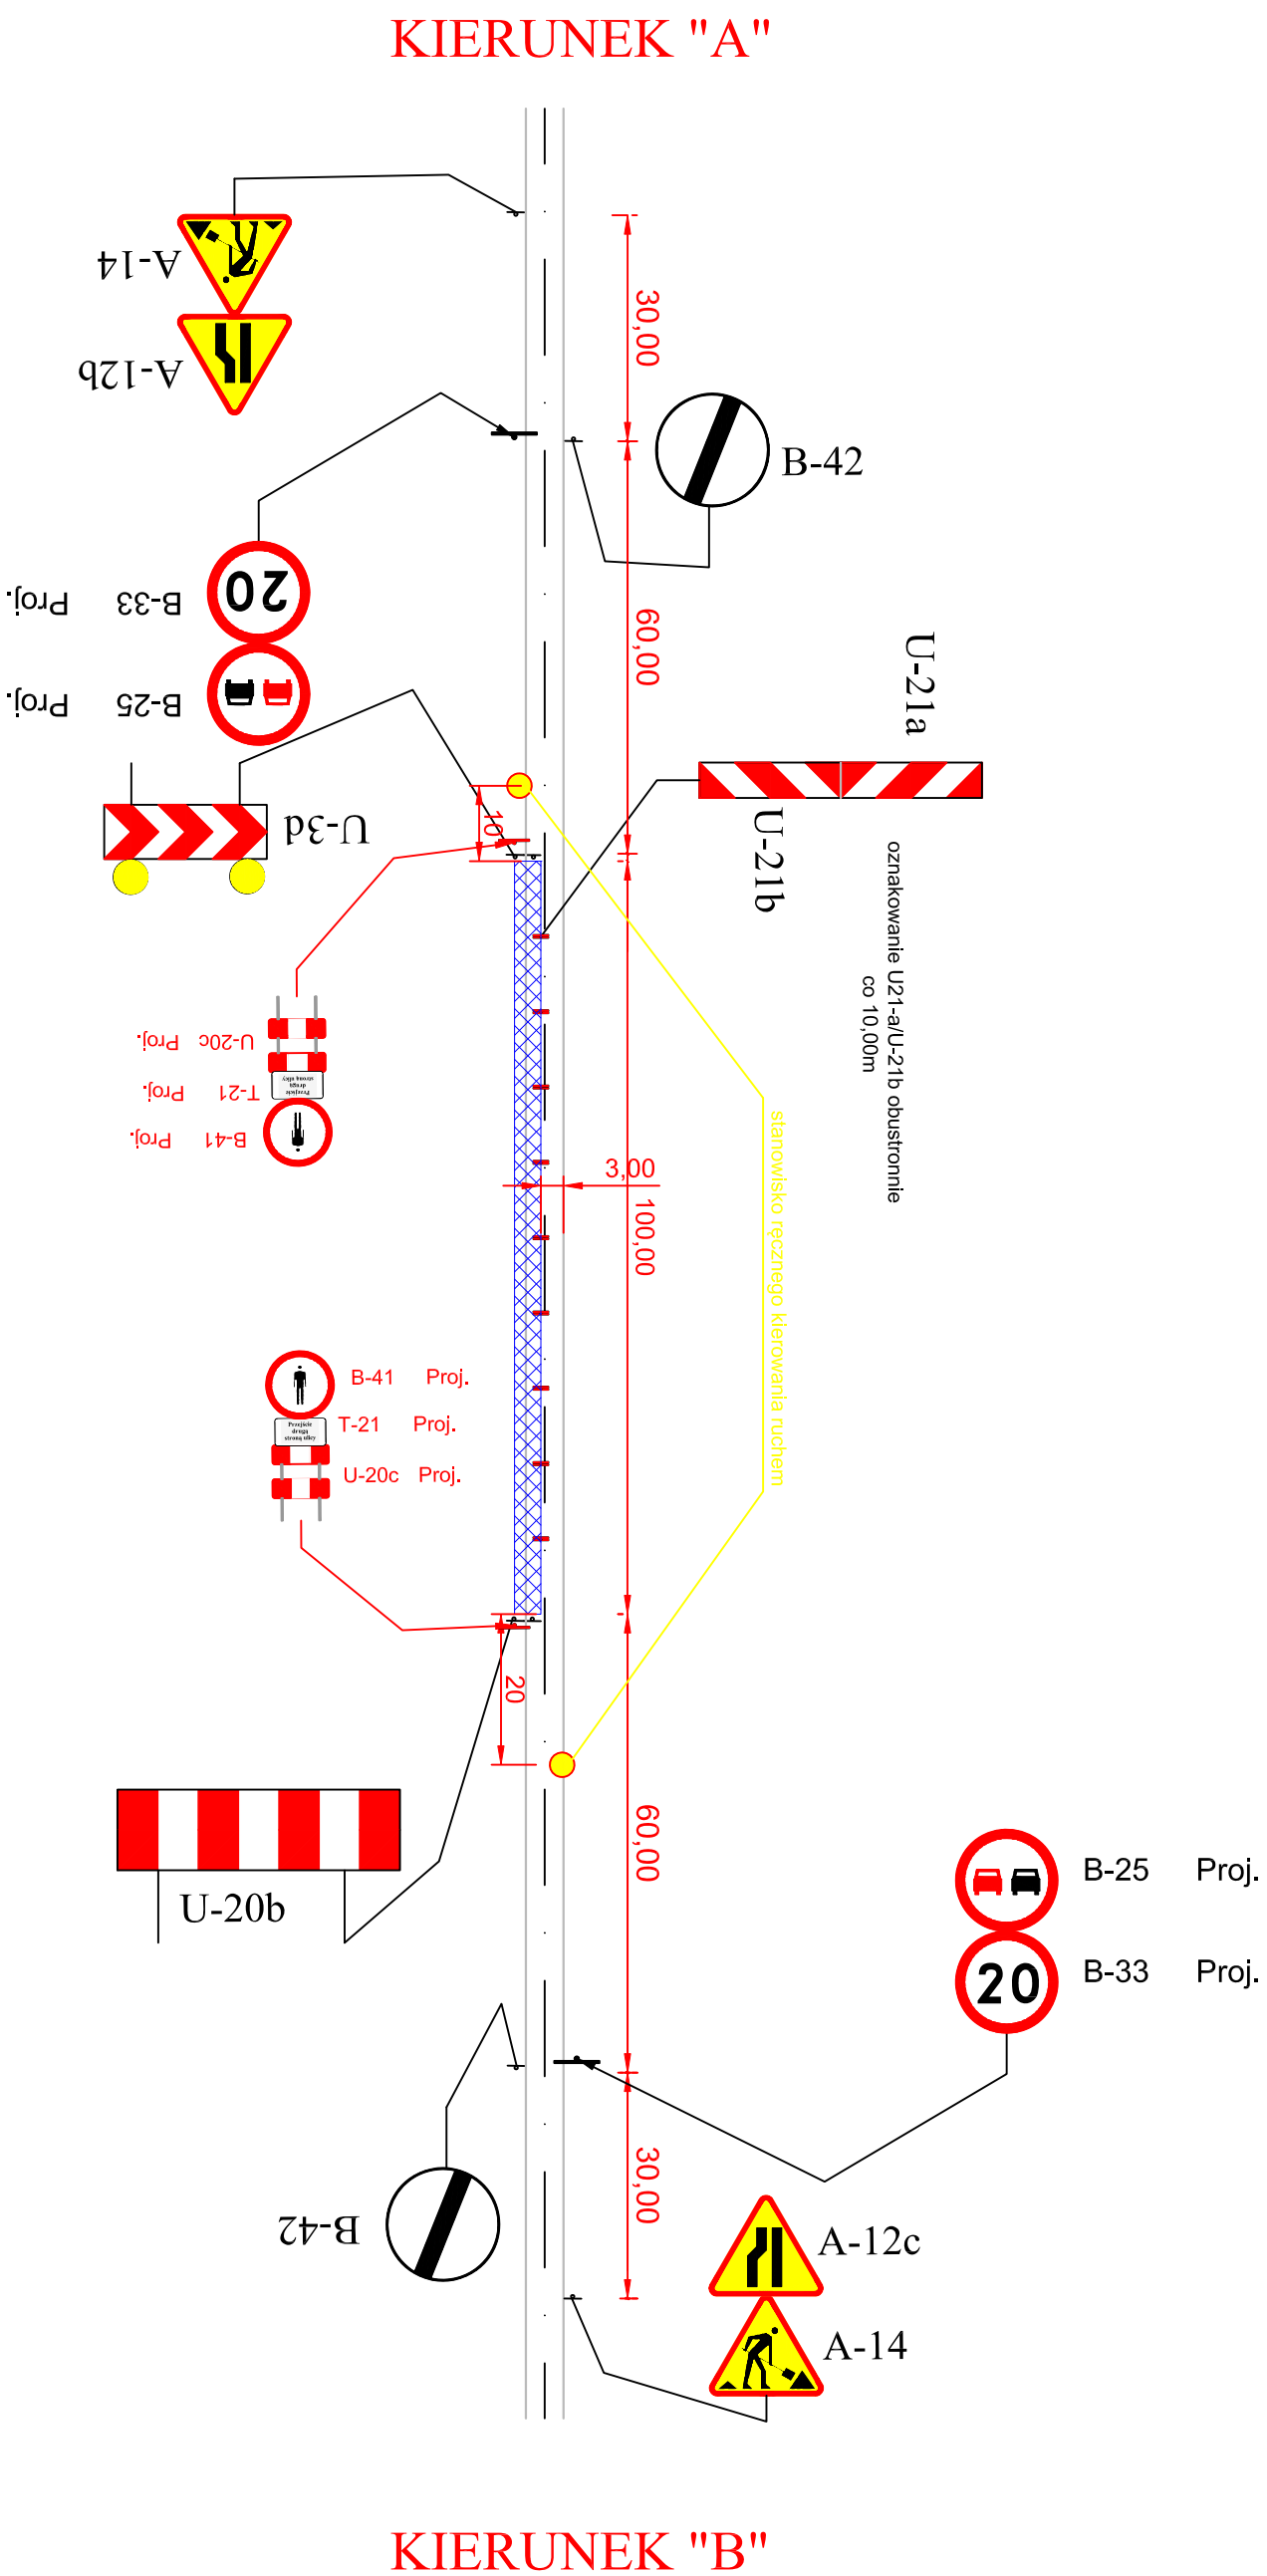

ZAMAWIAJĄCY:	GMINA HAZŁACH, 43-419 Hozłach, ul. Główna 57		
TEMAT:	Przebudowa drogi gminnej ulicy Kwiatowej, Osiedlowej i Krótkiej wraz z odwodnieniem w miejscowości Hozłach		
DATA:	PRZEDMIOT RYSUNKU:	SKALA:	NUMER RYSUNKU:
maj 2015	RUCH WAHADŁOWY – SCHEMAT II	1:1000	4
JEDNOSTKA PROJEKTOWA:	Ulica Osiedlowa i ulica Krótka – projekt czasowej organizacji ruchu		
OPRACOWAŁ:		Usługi inżynierne i Doradztwo "OLBARK" mgr inż. Arkadiusz Olborski	
		44-238 Czerwionka-Leszczyny, ul. Chopina 4A / 7 tel.: +48 503 415 138, www.olbark.pl, mail: biuro@olbark.pl	
OPRACOWAŁ:	mgr inż. Arkadiusz Olborski	PODPIS:	