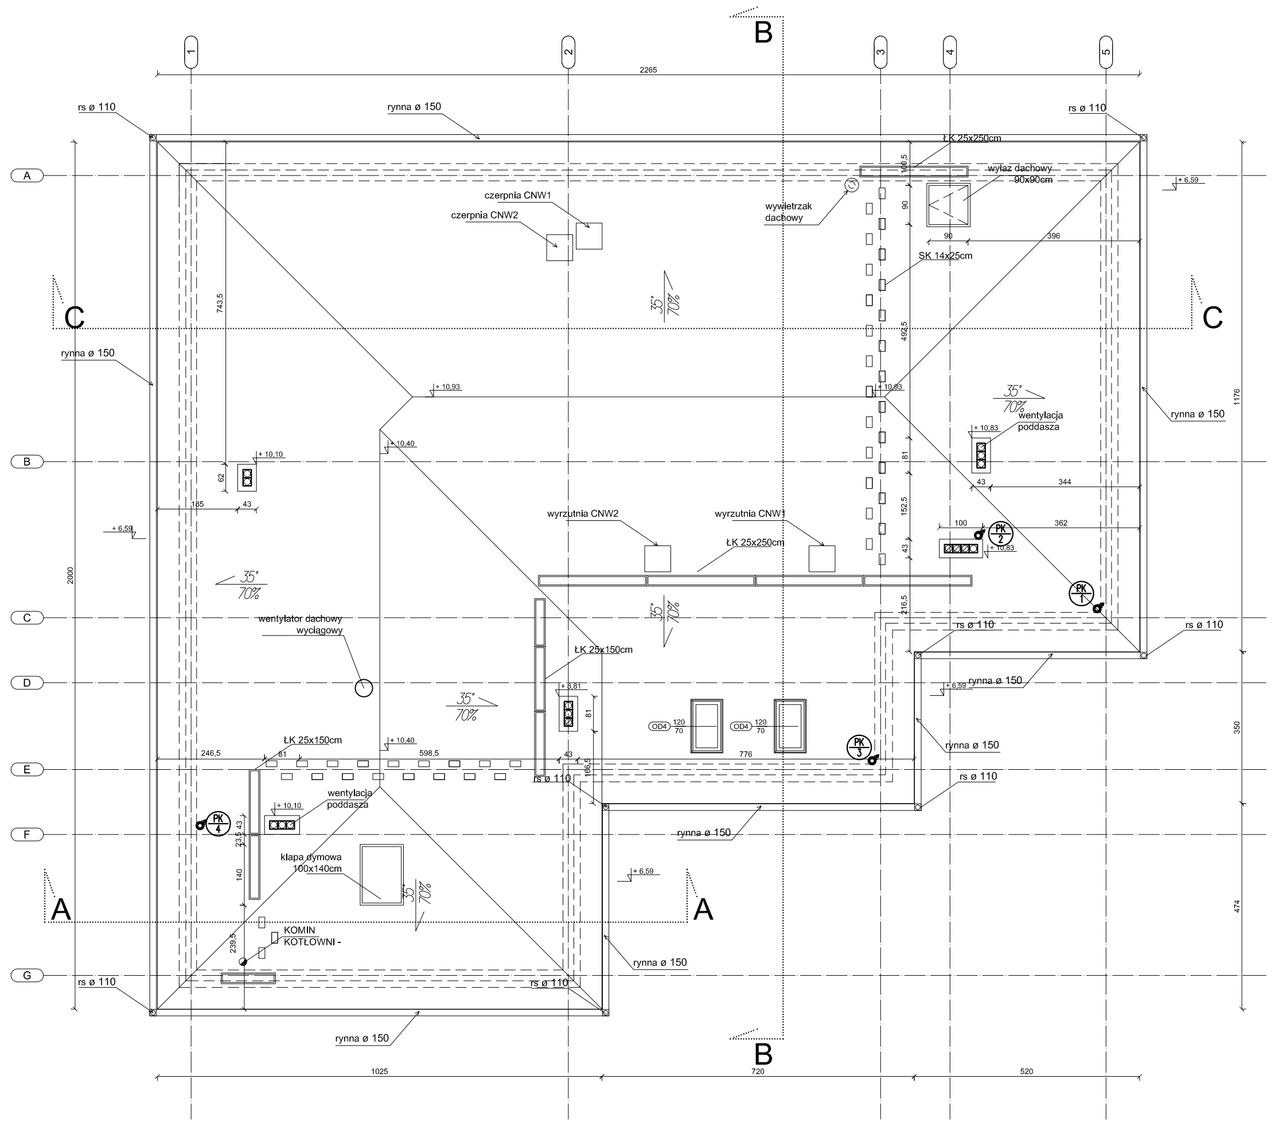

RZUT DACHU

Powierzchnia dachu: **458,61 m²**

Długość rynien: **85,95 m**

Długość rur spustowych: **50,40 m**

EKOBUD

PRZEDSIĘBIORSTWO PROJEKTOWO-BUDOWLANE "EKOBUD" s.c.
Dmosin Drugi nr 89 B, 95-061 Dmosin
PRACOWNIA PROJEKTOWA:
93-312 Łódź, ul. Tuszyńska 155

PROJEKT:

Budynek dla sportowców w Kończycach Wielkich

LOKALIZACJA INWESTYCJI:

Kończyce Wielkie, ul. Kościelna 9;
działka nr ew. 407/4, 2113

TYTUŁ RYSUNKU:

RZUT DACHU

SKALA: **1 : 100**

DATA: 11.2012

BRANŻA: ARCHITEKTURA		PODPIS:	FAZA: P B
PROJEKTANT: mgr inż. arch. **Jarosław Kowalczyk**	upr. bud. 07/LOOKK/2012 w specjalności architektonicznej (bez ograniczeń)		NR RYSUNKU: **A/03**
WSPÓŁPRACA: Wojciech Komorowski			
SPRAWDZAJĄCY: mgr inż. arch. **Włodzimierz Ławniak**	upr. bud. 356/81 w specjalności architektonicznej (bez ograniczeń)		NR STRONY: **A 13**